


Doorsnede A-A bestaand

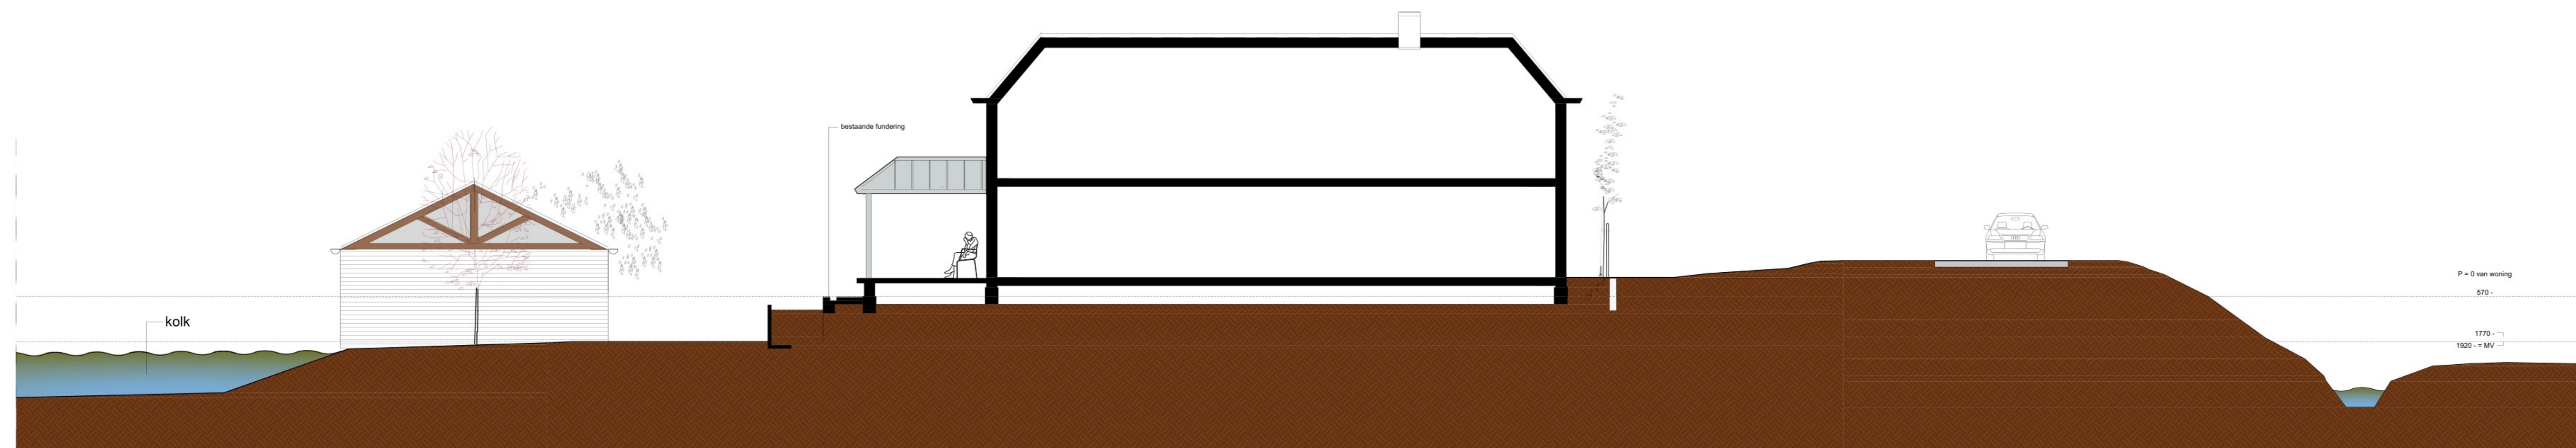

Doorsnede B-B bestaand

**EDU-ARD**

Uitbreiding boerderij / woning Cellemuiden 36, 8061 RR te Hasselt  
voor

**Doorsnede bestaand zwembijver - veranda  
t.b.v. waterschap**

Getekend : █

Datum : 29-09-2021    Schaal : 1:100    Gewijzigd : 15-02-2023

21-256-03D

Op dit werk zijn de voorwaarden : 'Rechtsverhouding-DNR2011-juli2013-NED' van toepassing