




## Terugvaloptie ontwerp bij gemaal Peursumsche Vliet

### Beschrijving ontwerp terugvaloptie

GG115 – Gemaal Peursum | GG122.+50 – GG122.+70


Ter hoogte van het gemaal is de waterveiligheid gewaarborgd door een nieuwe verticale constructie. De constructie zorgt tevens voor de bescherming van de oever tegen afkalven. De constructie sluit aan op het bestaande gemaal. Dit gemaal blijft gehandhaafd, want de staat van dit gemaal is goed en er is geen noodzaak voor groot onderhoud of vervanging. Een deel van de huidige teensloot blijft gehandhaafd om aan te sluiten op het gemaal. De nieuwe teensloot sluit hierop aan.

### Overzichtstekening terugvaloptie

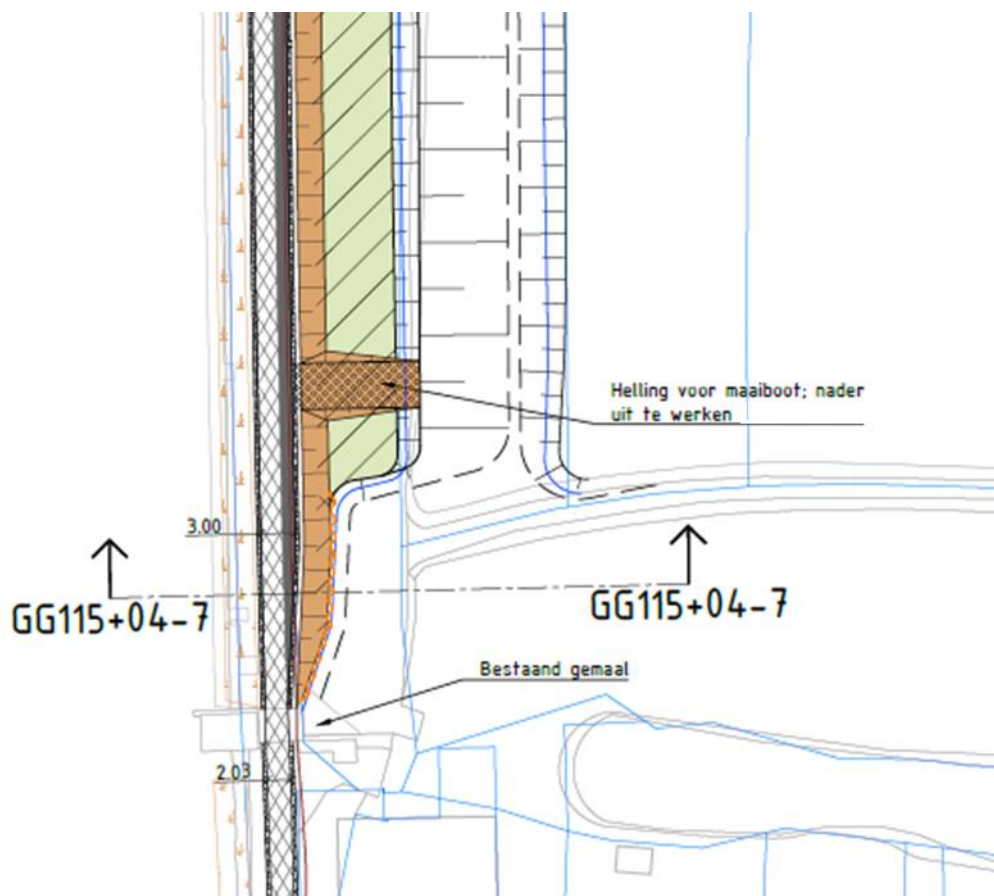



## Dwarsprofiel terugvaloptie

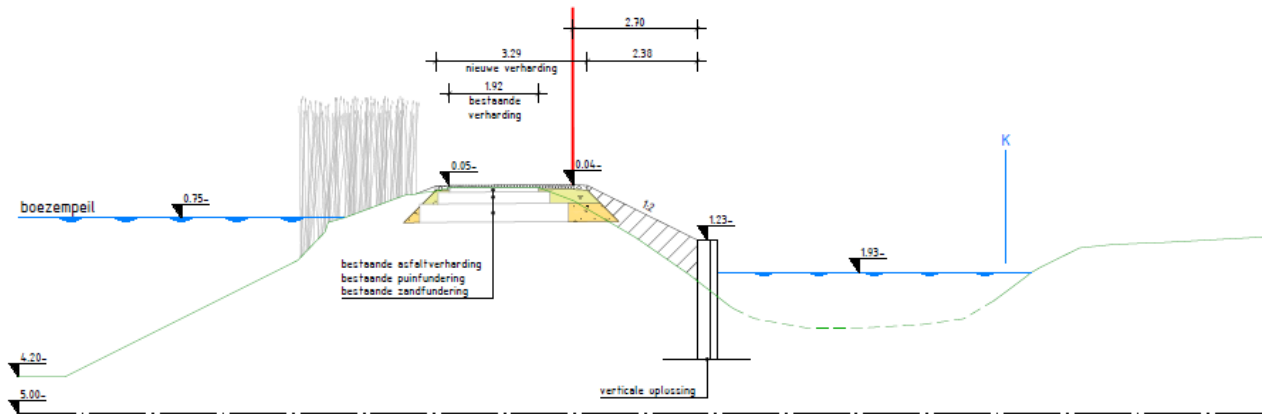

DWARSPROFIEL GG115+04-7  
schaal 1:100