

Dwarsprofiel A-A'


Thema: klimaatadaptatie

L13a : Natuurvriendelijke oever
Type 'graskruidentoevoer'

Legenda



Natuurvriendelijke oever


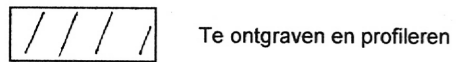


Te ontgraven en profileren

Lengte : 265 m1
Breedte : 4 m1
Oppervlakte : 1060 m2
Talud : 1 : 3

Ontgraven en profileren: 583 m3

Schaal 1 : 25

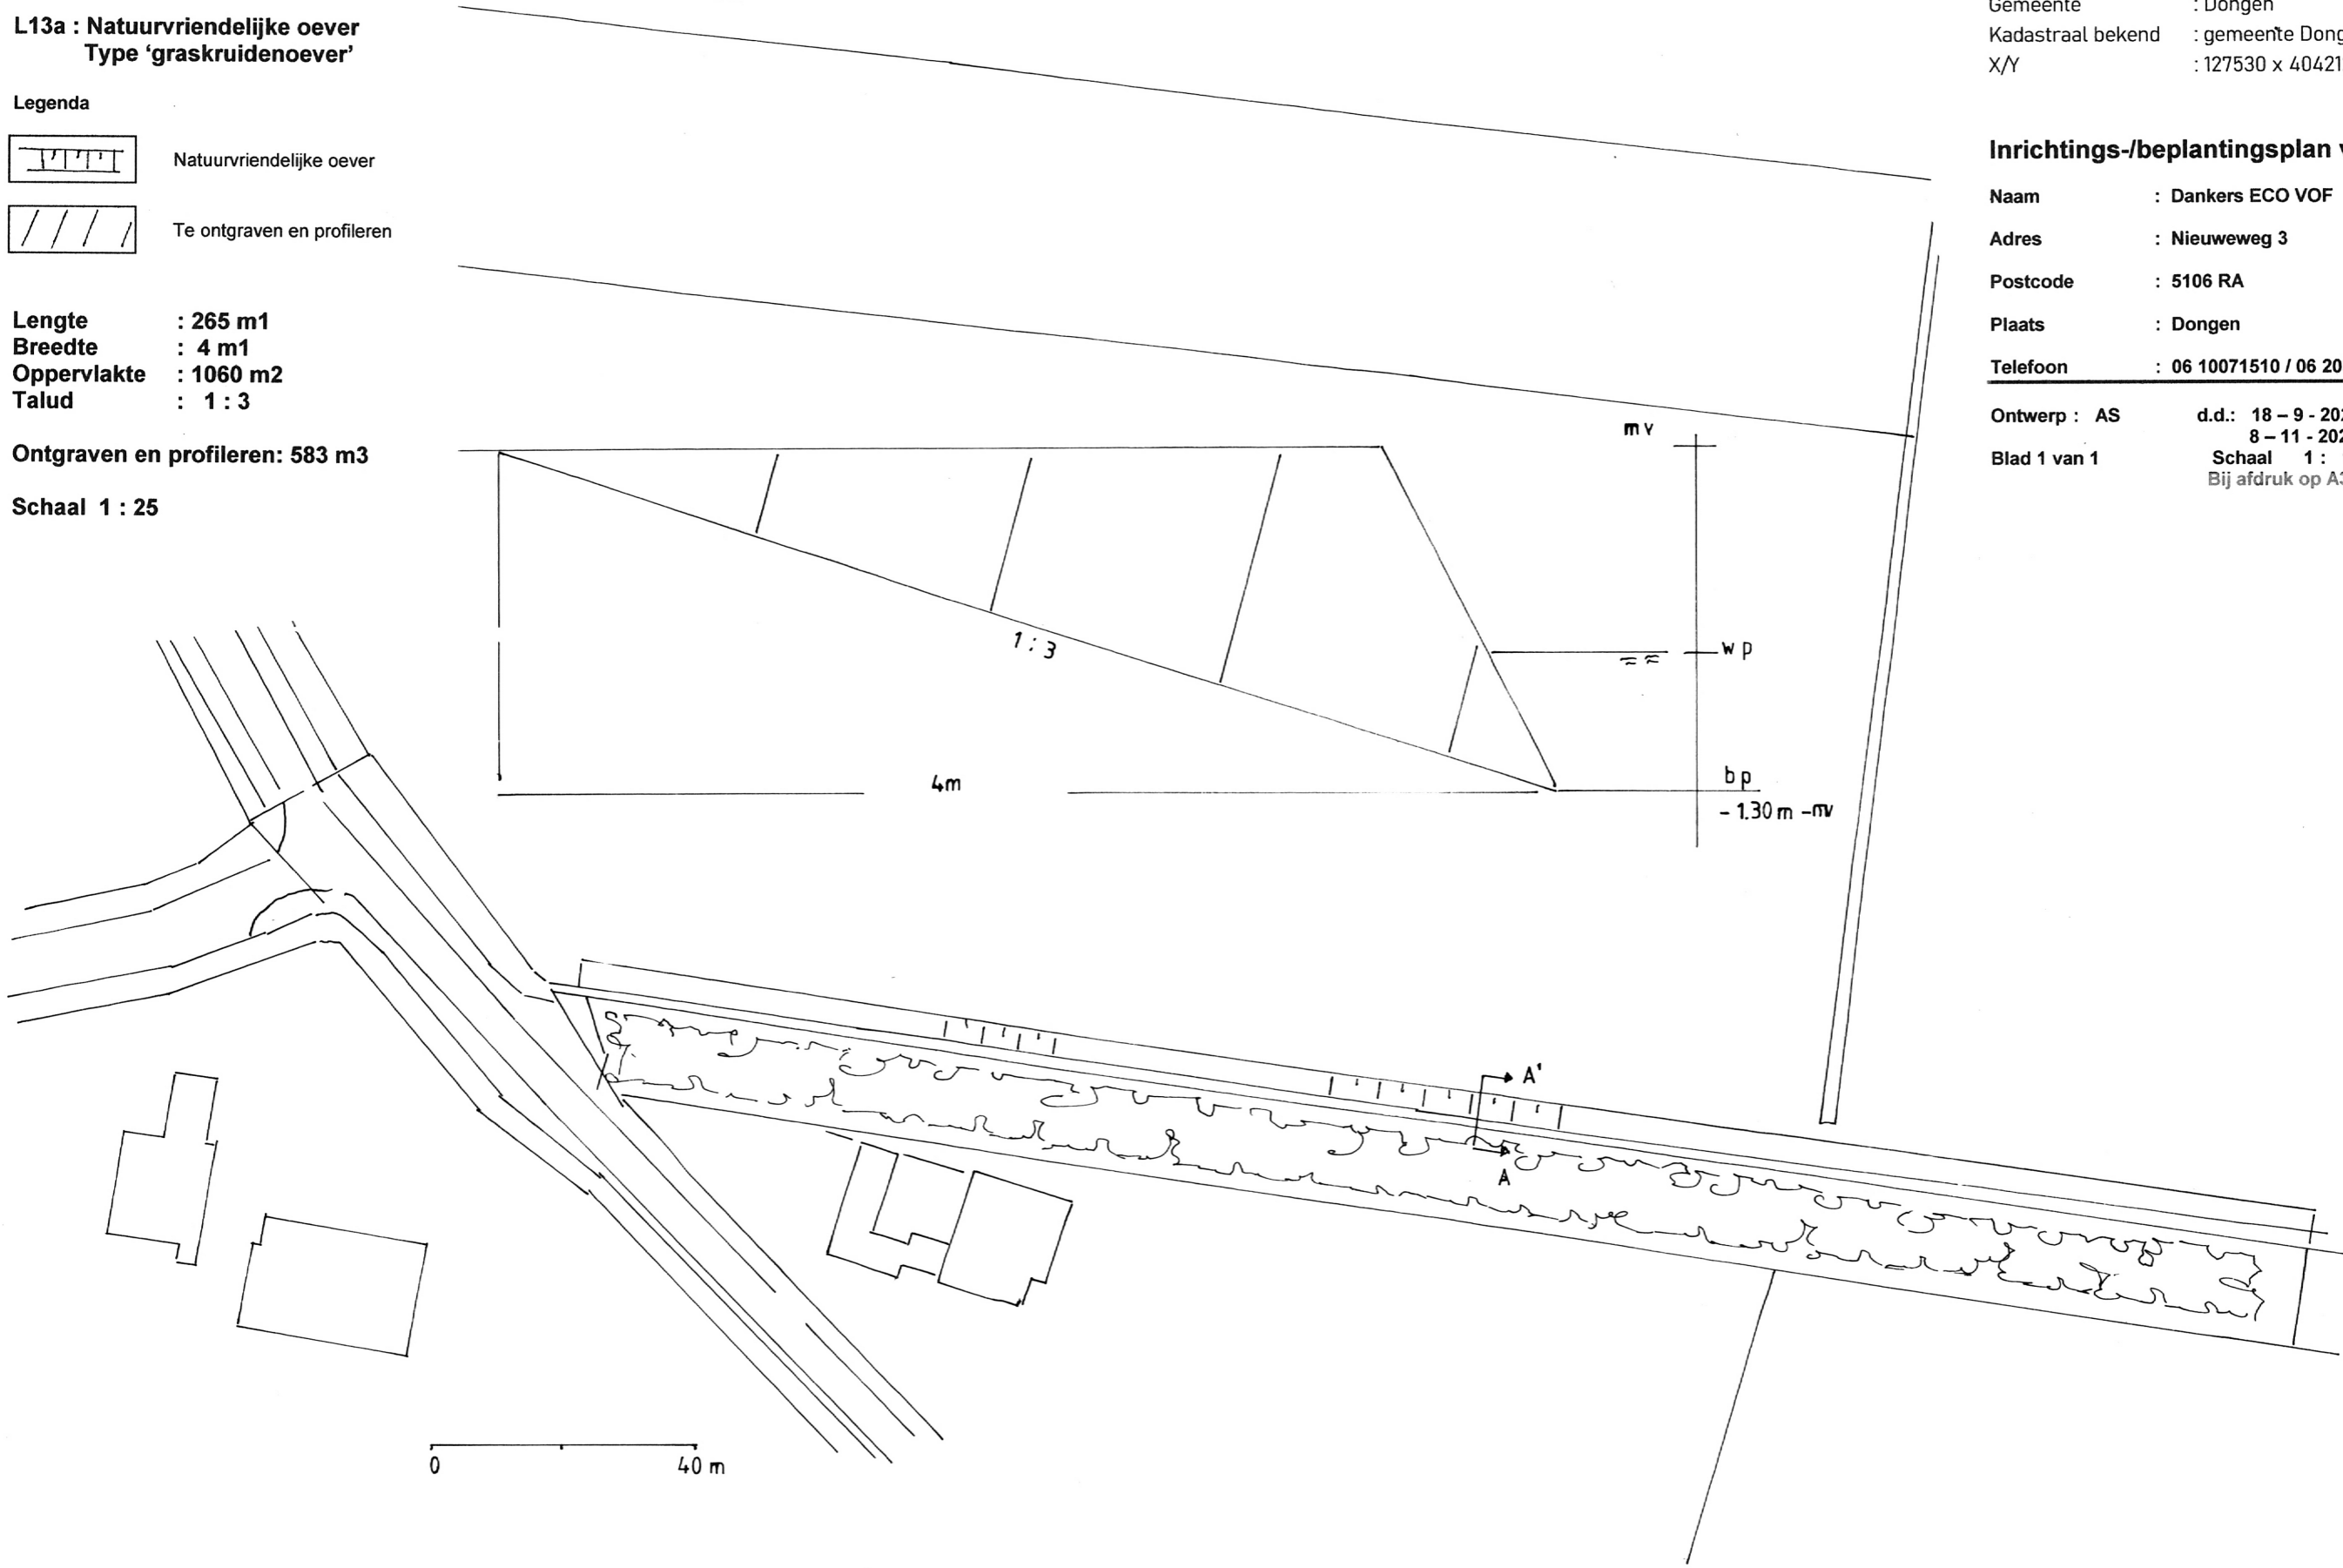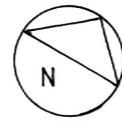

Ligging project

Gemeente : Dongen
Kadastraal bekend : gemeente Dongen, sectie M, nr's 294, 295
X/Y : 127530 x 404212

Inrichtings-/beplantingsplan voor:

Naam : Dankers ECO VOF
Adres : Nieuweweg 3
Postcode : 5106 RA
Plaats : Dongen
Telefoon : 06 10071510 / 06 20335742

Ontwerp : AS d.d.: 18 - 9 - 2023
8 - 11 - 2023
Blad 1 van 1 Schaal 1 : 1000
Bij afdruk op A3