




voorgevel bestaand

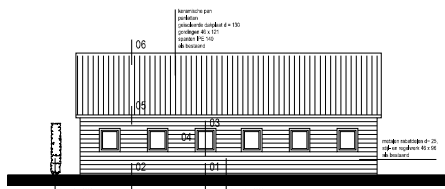


linker zijgevel bestaand

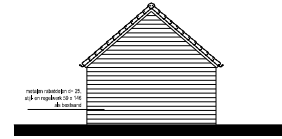


achtergevel bestaand

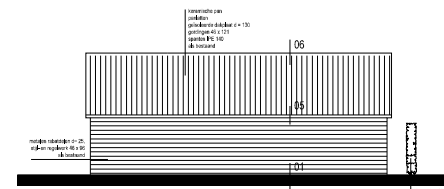


rechter zijgevel bestaand

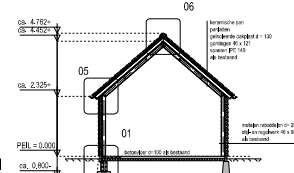

doorsnede A - A bestaand

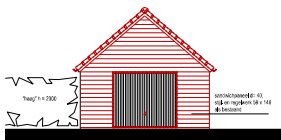


voorgevel bestaand

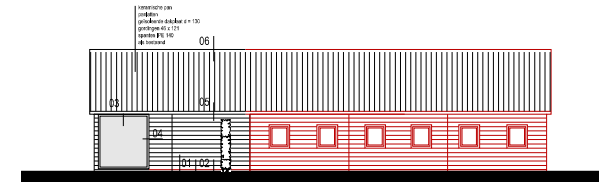


linker zijgevel nieuw




achtergevel nieuw

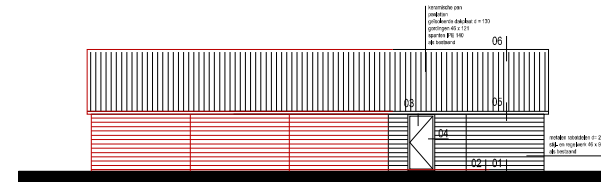


rechter zijgevel nieuw

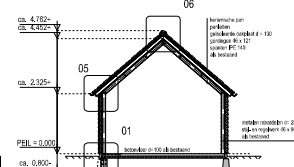


doorsnede A - A nieuw

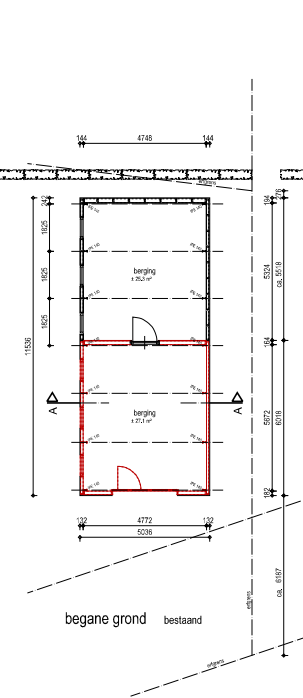


begane grond bestaand

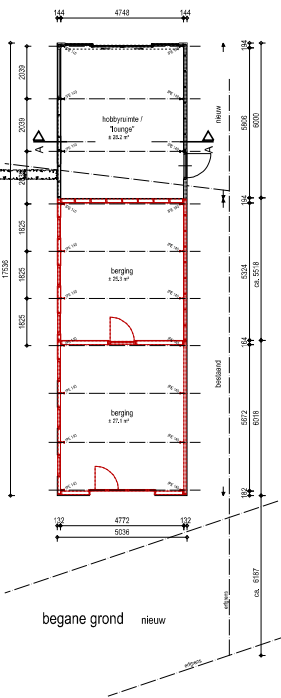


begane grond nieuw

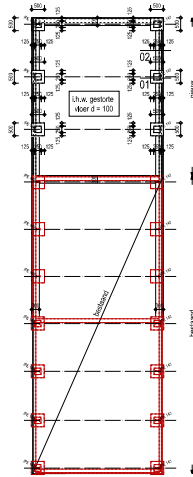

\* zie ook berekening constructeur  
fundering / begane grondvloer

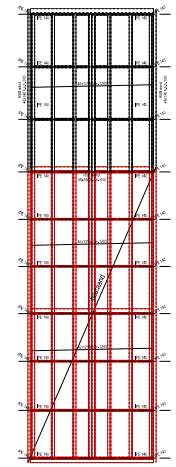


\* zie ook berekening constructeur  
kaplan

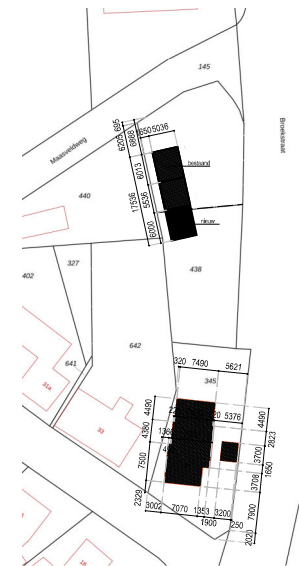

kadastraal bekend:  
Gemeente Broekhuizen  
sectie: E no. 438 / 439  
schaal 1 : 500

situatie

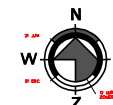

renvooi :

ONDERDEEL	MATERIAAL	KLEUR
gevel	metalen rabaddelen	zwart RAL 9005 als bestaand
kozijnen	aluminium	zwart RAL 9005 als bestaand
dak	keramische pan	terracotta als bestaand

\* constructies volgens opgave constructeur

project	Uitbreiden bijgebouw	10
aanvraag	a/d Maasveldweg/Broekstraat perceel 439, Broekhuizenvorst.	
besteknummer	bestektekening	
formaat	594 x 870	
schaal	1:100/500	
datum	01.05.23	
gemaakt	23.08.23	
gecorrigeerd	21.09.23	
Maasstraat 35	5871 AT Broekhuizenvorst	803

**Ontwerp & Tekenburo**  
Buro voor Bouwkundig Advies en Tekening

KVK nummer: 53933874  
info@obaa.nl