


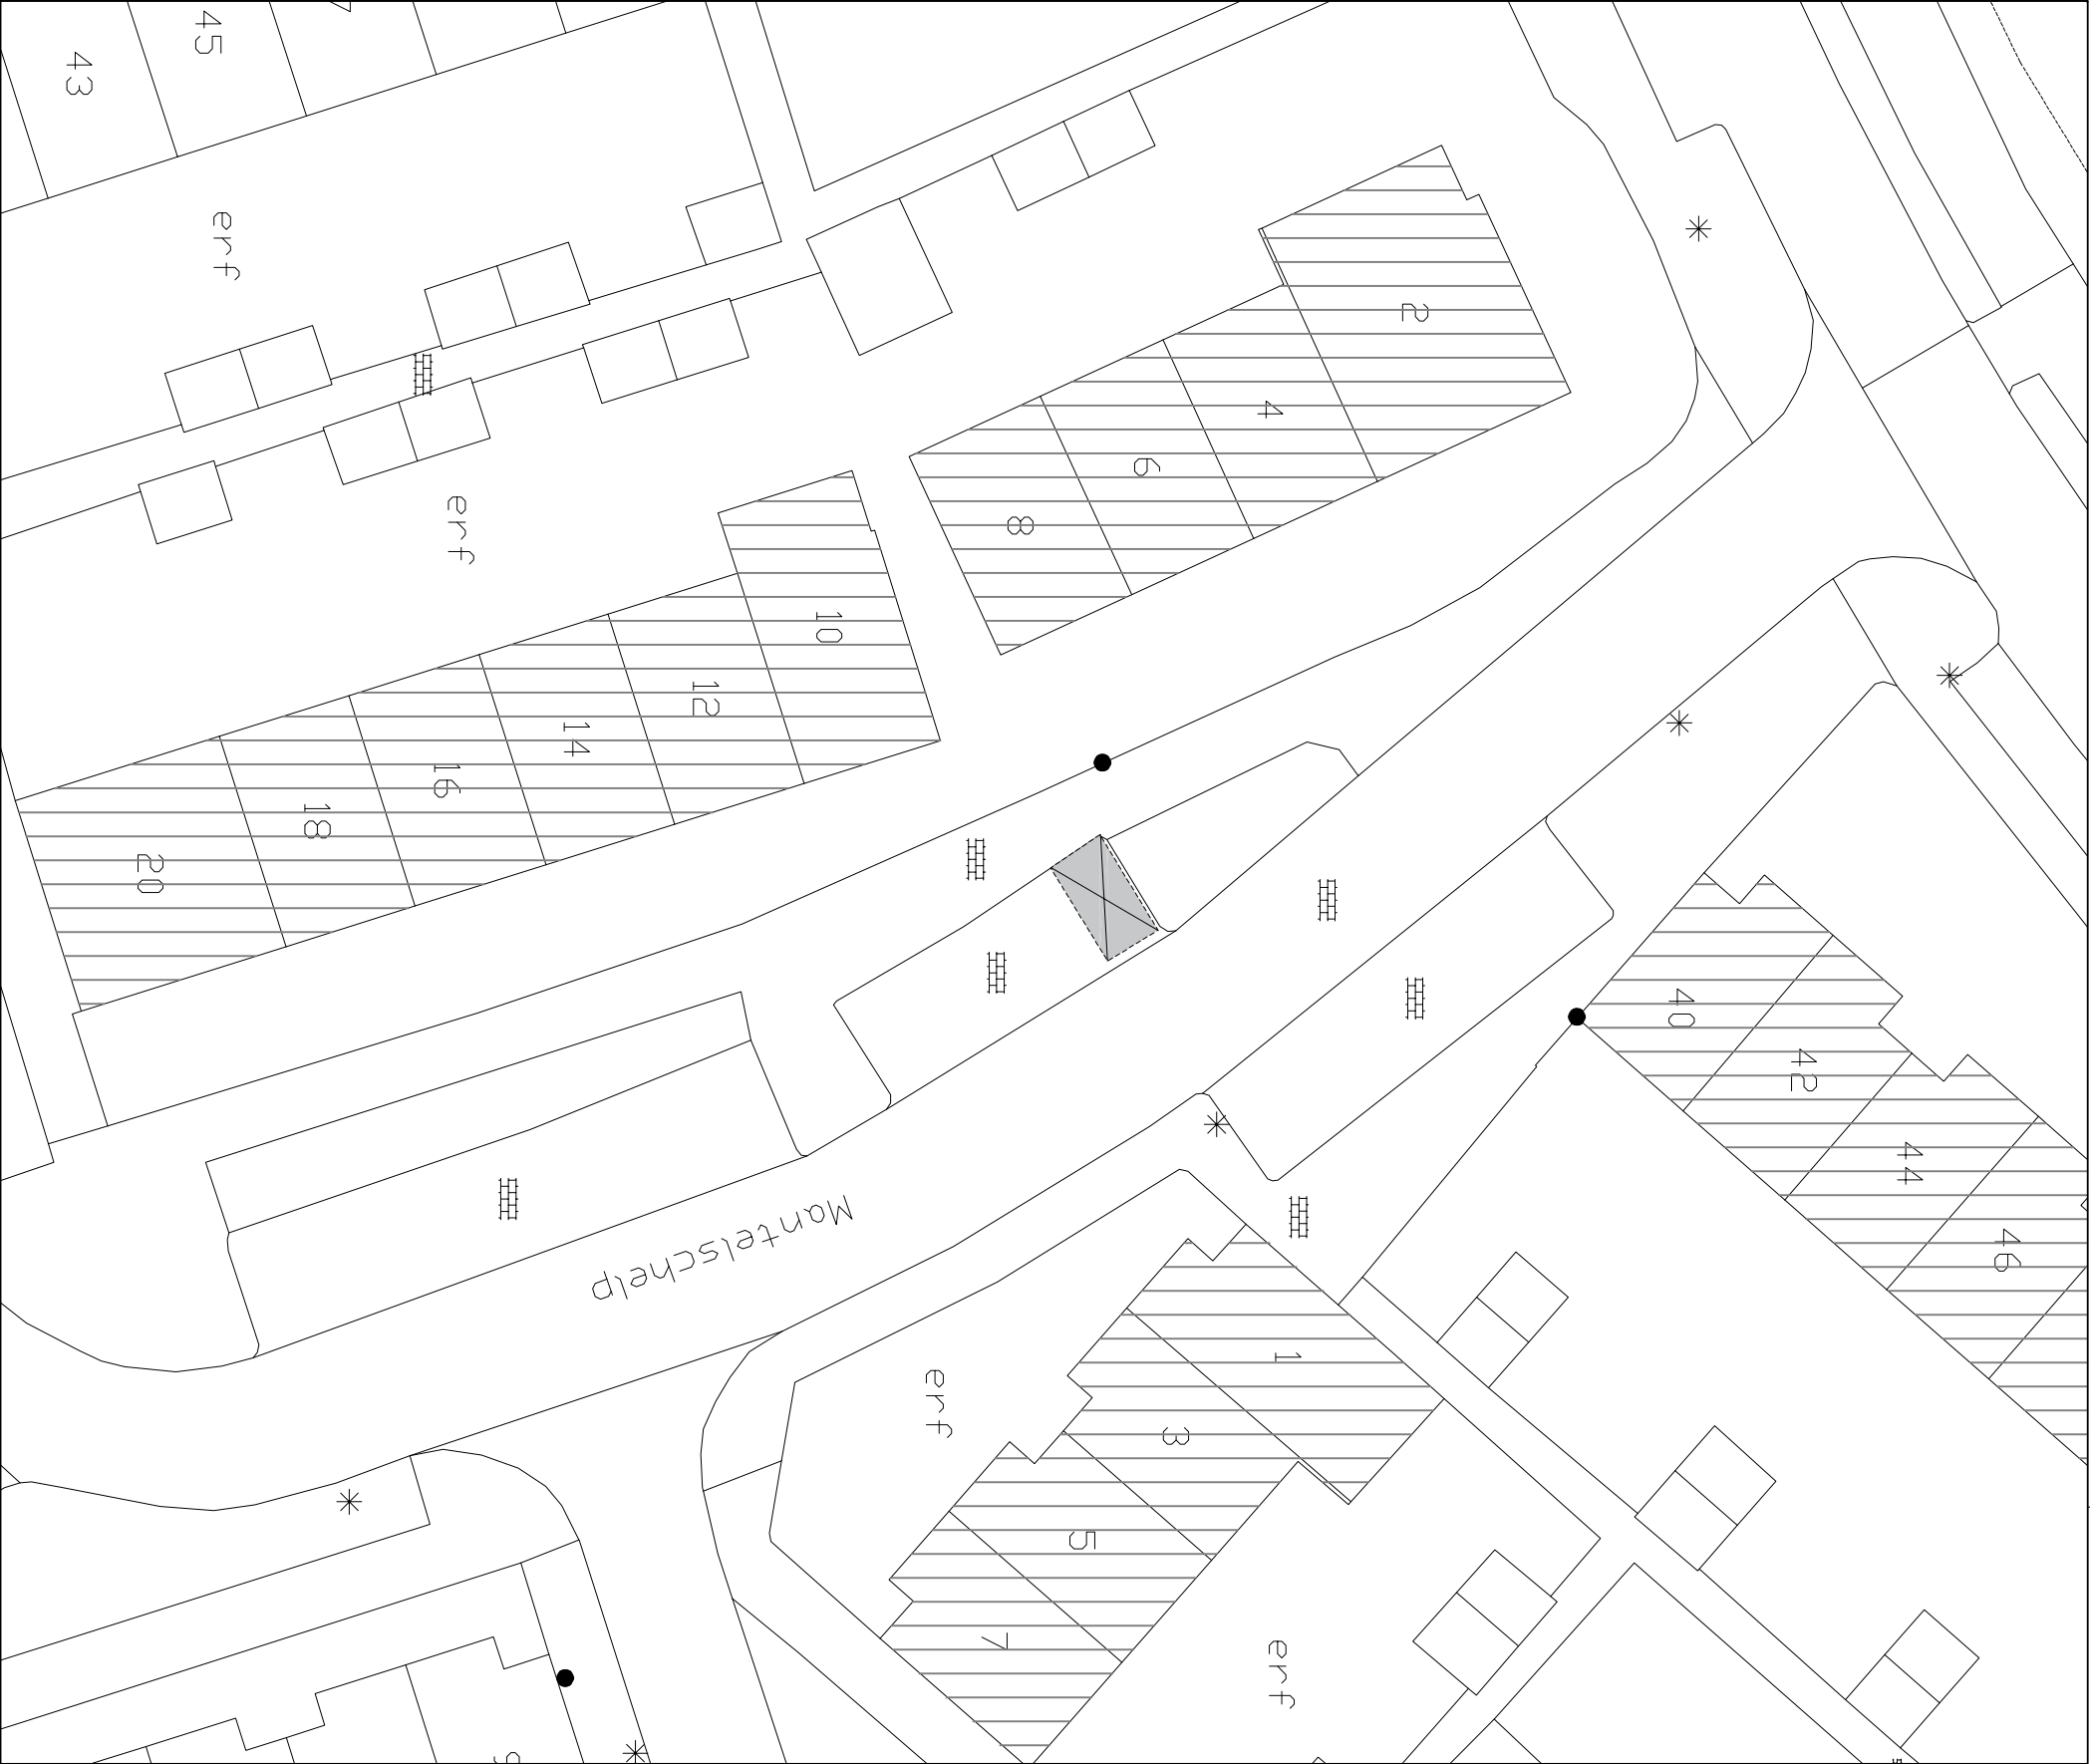

● Locatie binnen de omgeving

Bestaande gehandicapten parkeerplaats

Gehandicapten parkeerplaats

t.b.v. voertuig met kenteken

Alle maten in millimeters

Oostzanddijk 26
Postbus 13
3220 AA HELLEVOETSLUIS
Telefoon : 14 0181

Getekend:	JB	Datum:	27-12-2023	Formaat:	A3	Schaal:	1:300
Betreft:	Gehandicaptenparkeerplaats						
GPP tpv:	Mantelschelp nabij 8, Hellevoetsluis						
Project no.:	2 3 - 0 1 5	Tekening no.:	0 4 3	Status:	definitief	wijziging:	0