



Behoort bij beschikking van  
Burgemeester en Wethouders  
van Leiden

BV. Z24/3628469

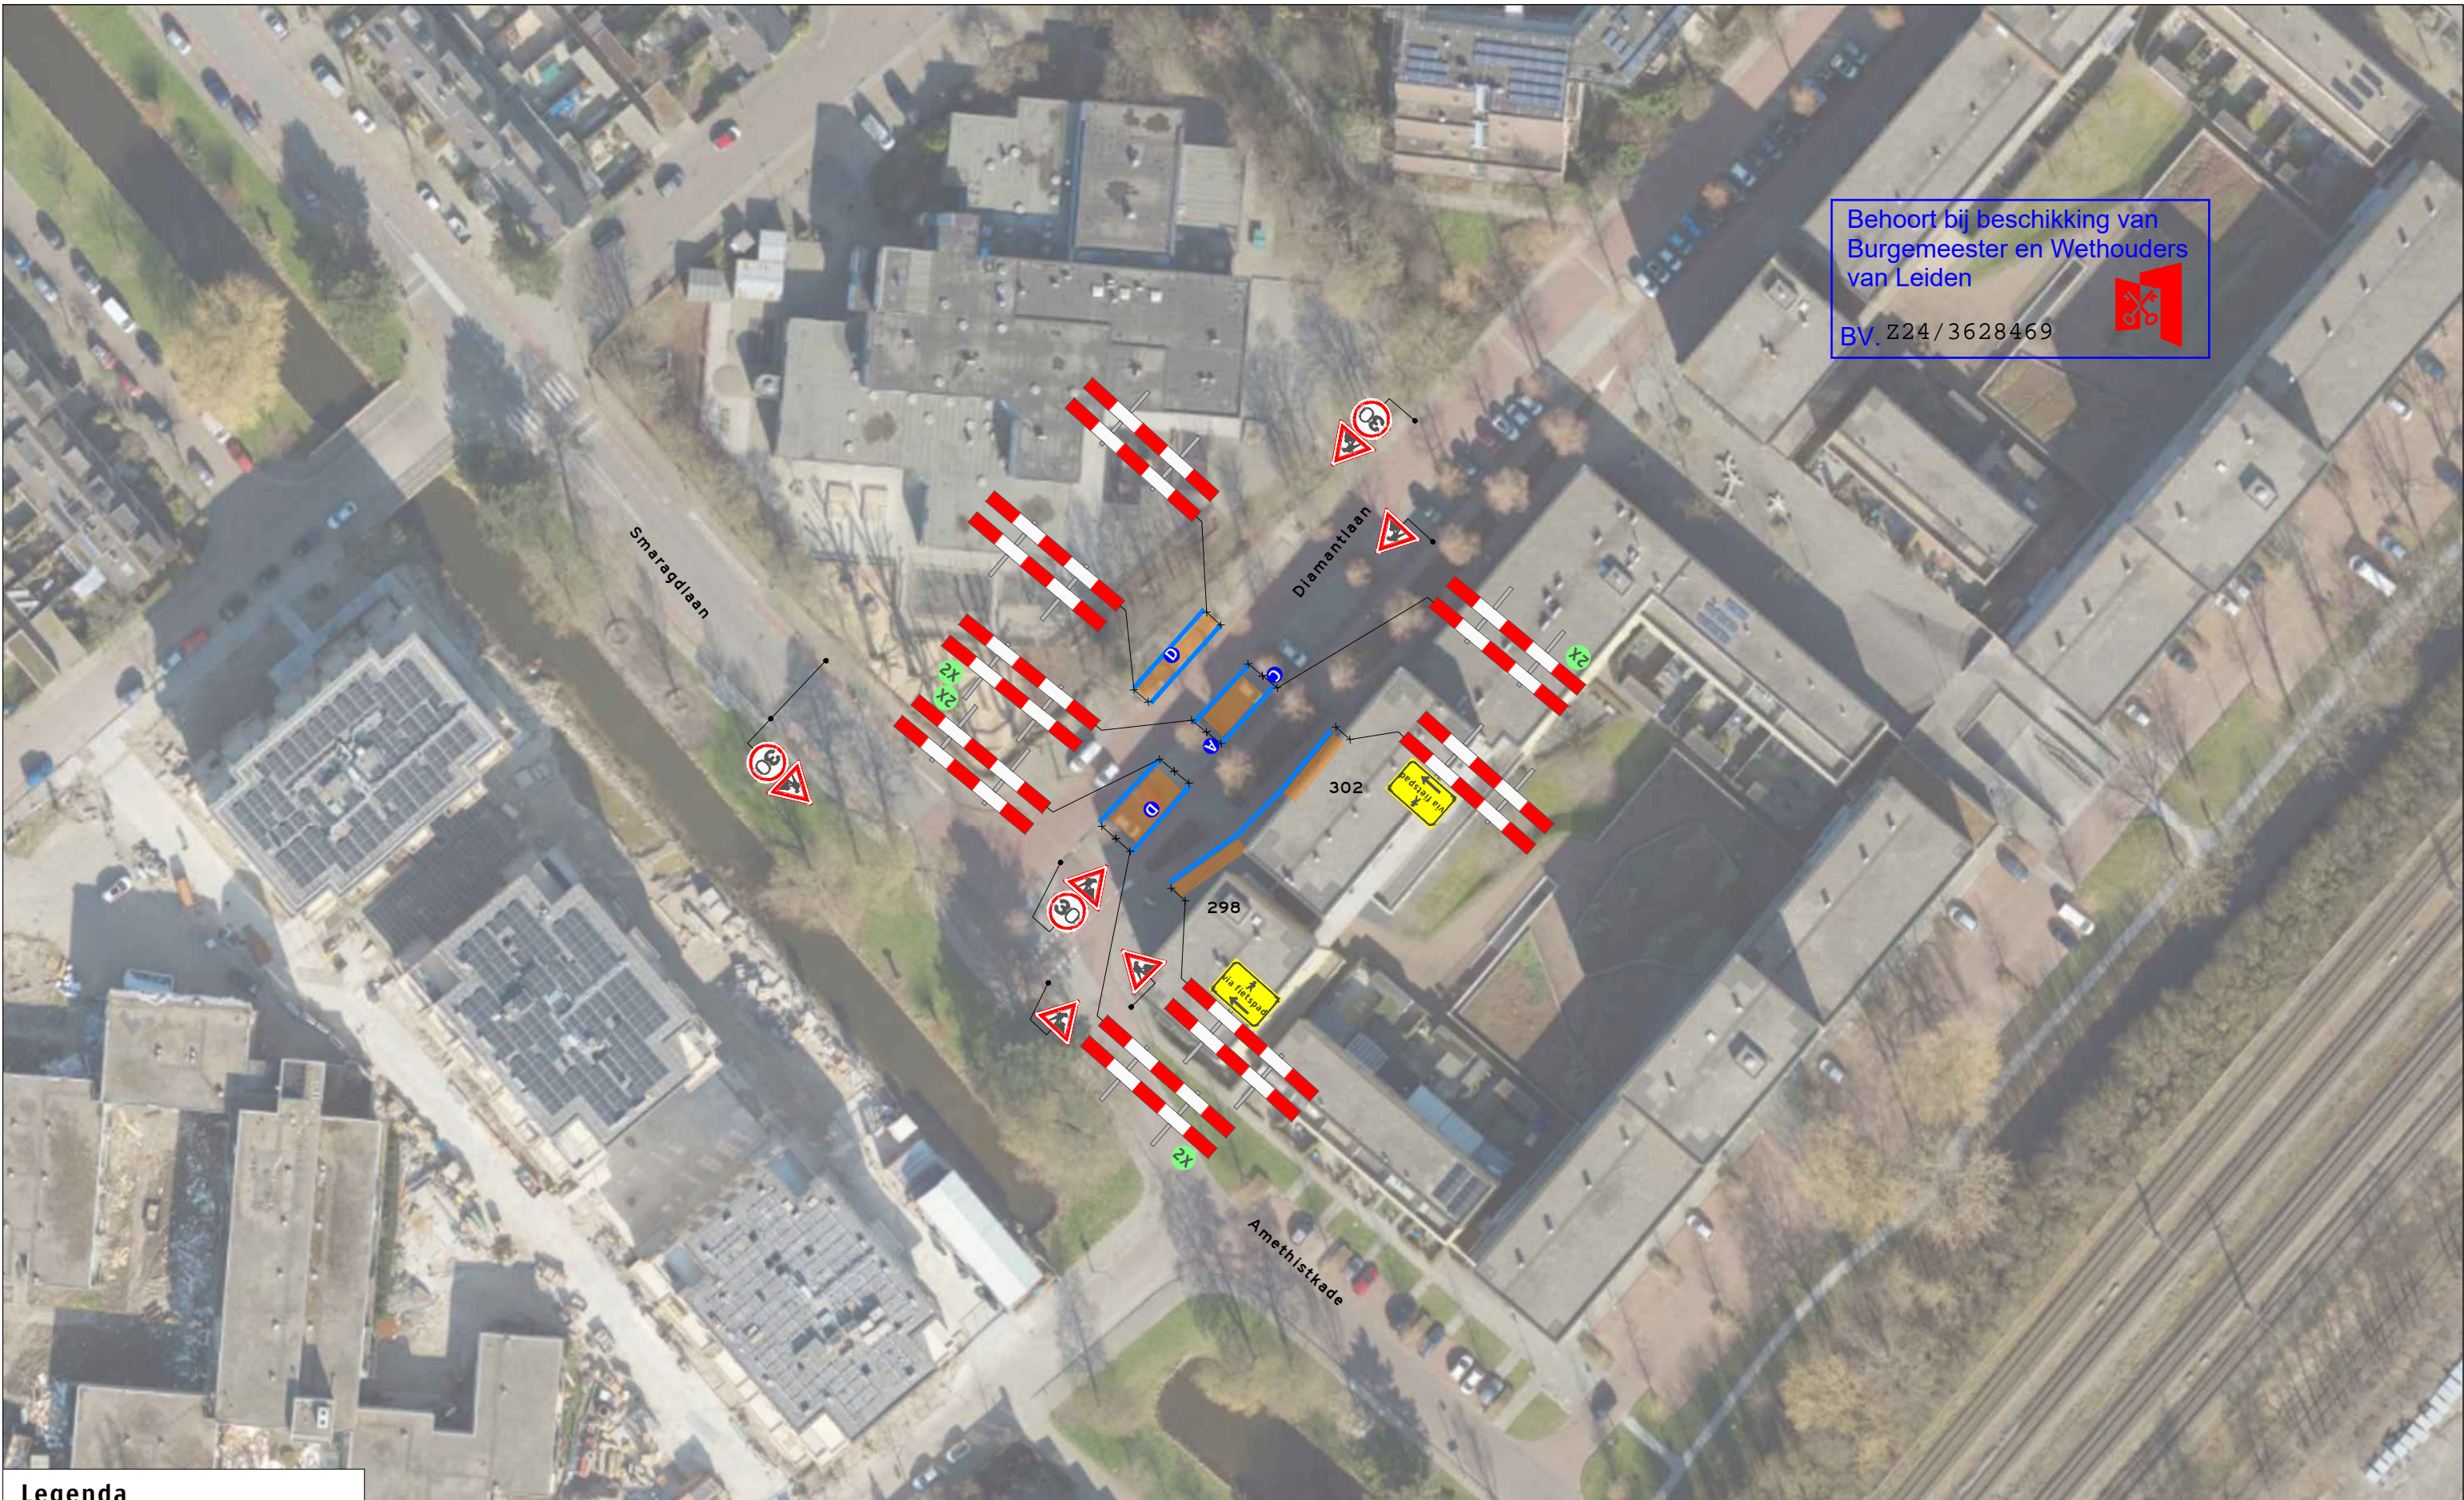


**Legenda**


Werkruimte  
 Bakens 95m

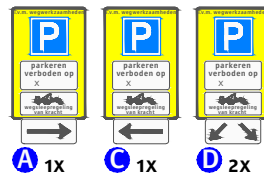

**Werkvakindeling ETW**

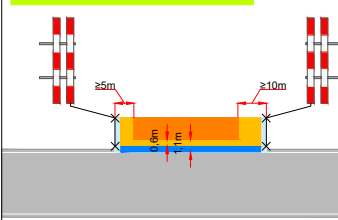

**Werkvakindeling voetpad**

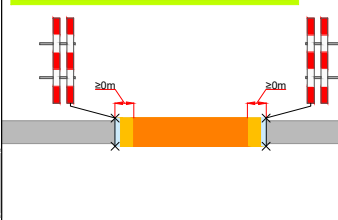

Oprachtgever:



**Versluys verkeers techniek BV**  
www.versluysgroep.nl  
Bodegraven - Ede - Rotterdam - Vijhuizen

Project:  
Diamantlaan 298-302 te Leiden

Onderdeel: Verkeersmaatregelen	Afstand VRI: ...
Aard werkzaamheden opdr.gever: laadpalen aansluiten	K54368
Getekend : D. Klein	Datum : 04-09-2023
Gecontroleerd : H. Aberkan	Datum : 04-09-2023
Referentienr. :	Tekeningnummer:
Formaat: A3   Schaal: nvt   Status: Concept	123-03977-01
Plaatsing conform CROW 96a en 96b - Conflicterende bebording / bewegwijzering afdekken	