



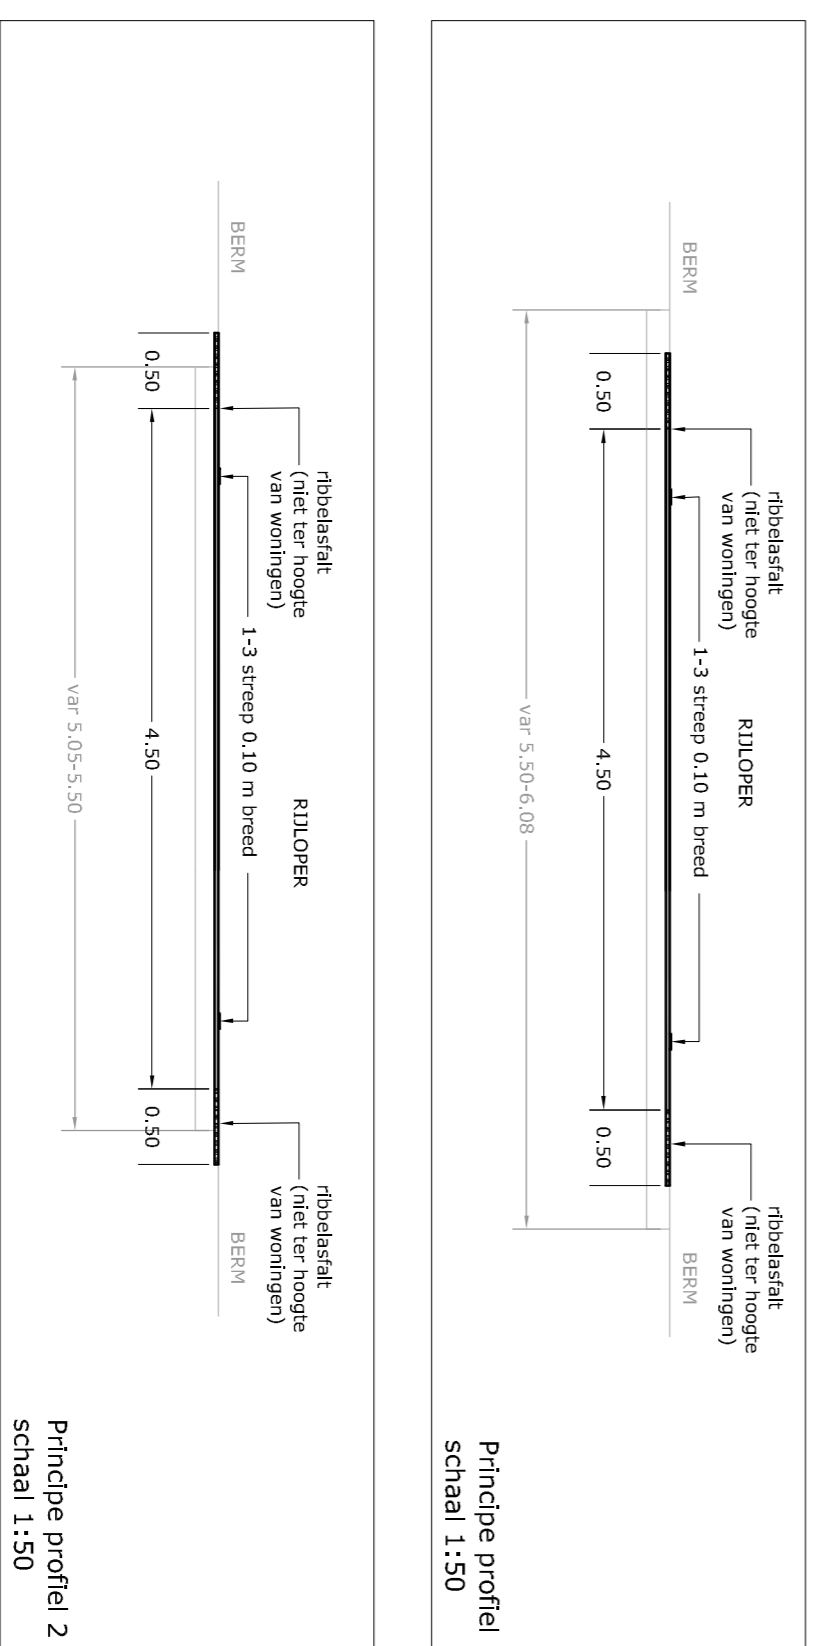


NIEUWE HOOGTE:

0.00
0.02
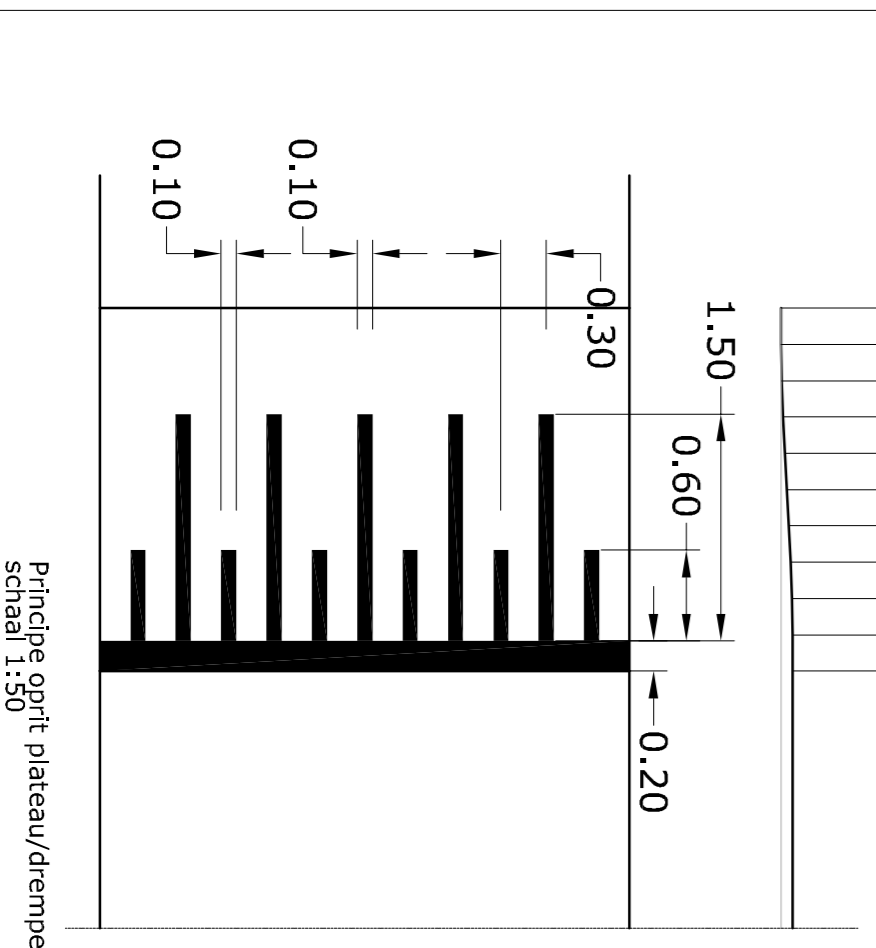


- LEGENDA :**
- bestaande situatie
  - te maken werk
  - te verwijderen verkeersbord
  - te plaatsen tijdelijk bord "GEEF HET DOOR RECHTS GAAT VOOR"
  - te plaatsen verkeersbord
  - te handhaven verkeersbord

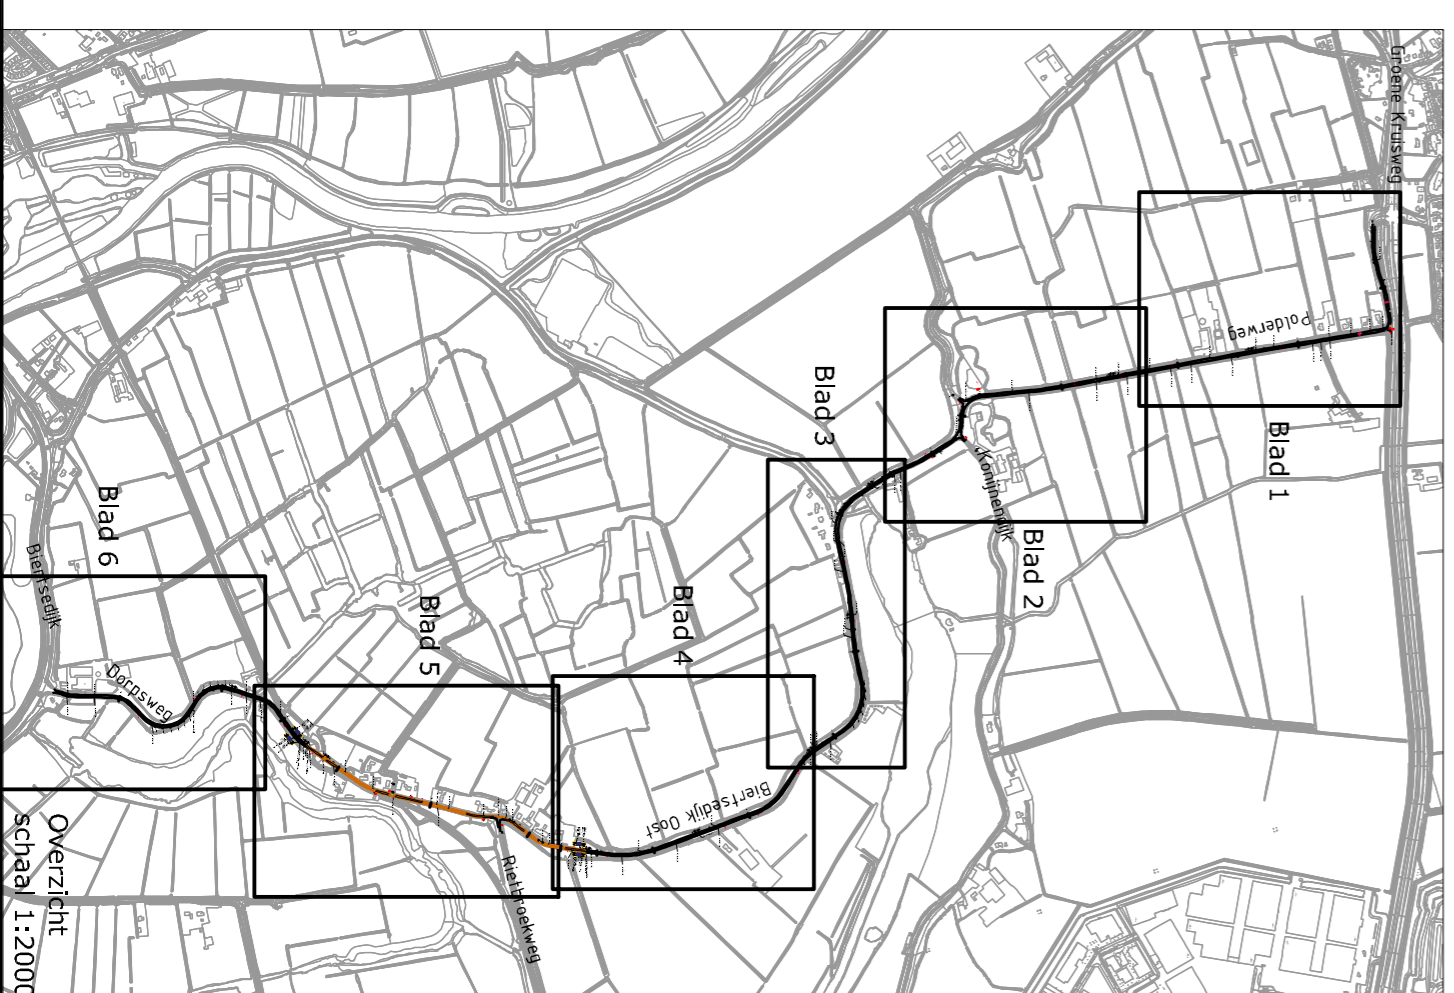

Revisie	Get.	Datum	omschrijving wijzigingen
Definitief	V		Eerste uitgave
Concept			

**DV MAATREGELEN 2023 BIERTSEDJIK**  
TUSSEN GROENE KRUISWEG N218 EN BIERTSEDJIK

Versie : 29-09-2023  
Schaal : 1:20000 1:1000 1:50  
Project :  
Blad 3 van 7  
Gedien :

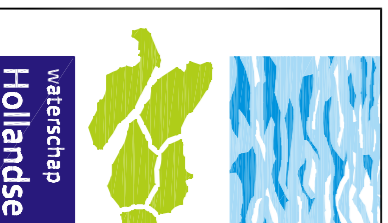

Formaat : A1  
Behoort bij :  
Referentie : 22800A09  
Auteur : MARBE

Handelssweg 100 Postbus 4103 2980 GC RIDDERKERK  
tel. 088 - 974 30 00 fax 088 - 974 30 01 www.wa.nl info@wa.nl