

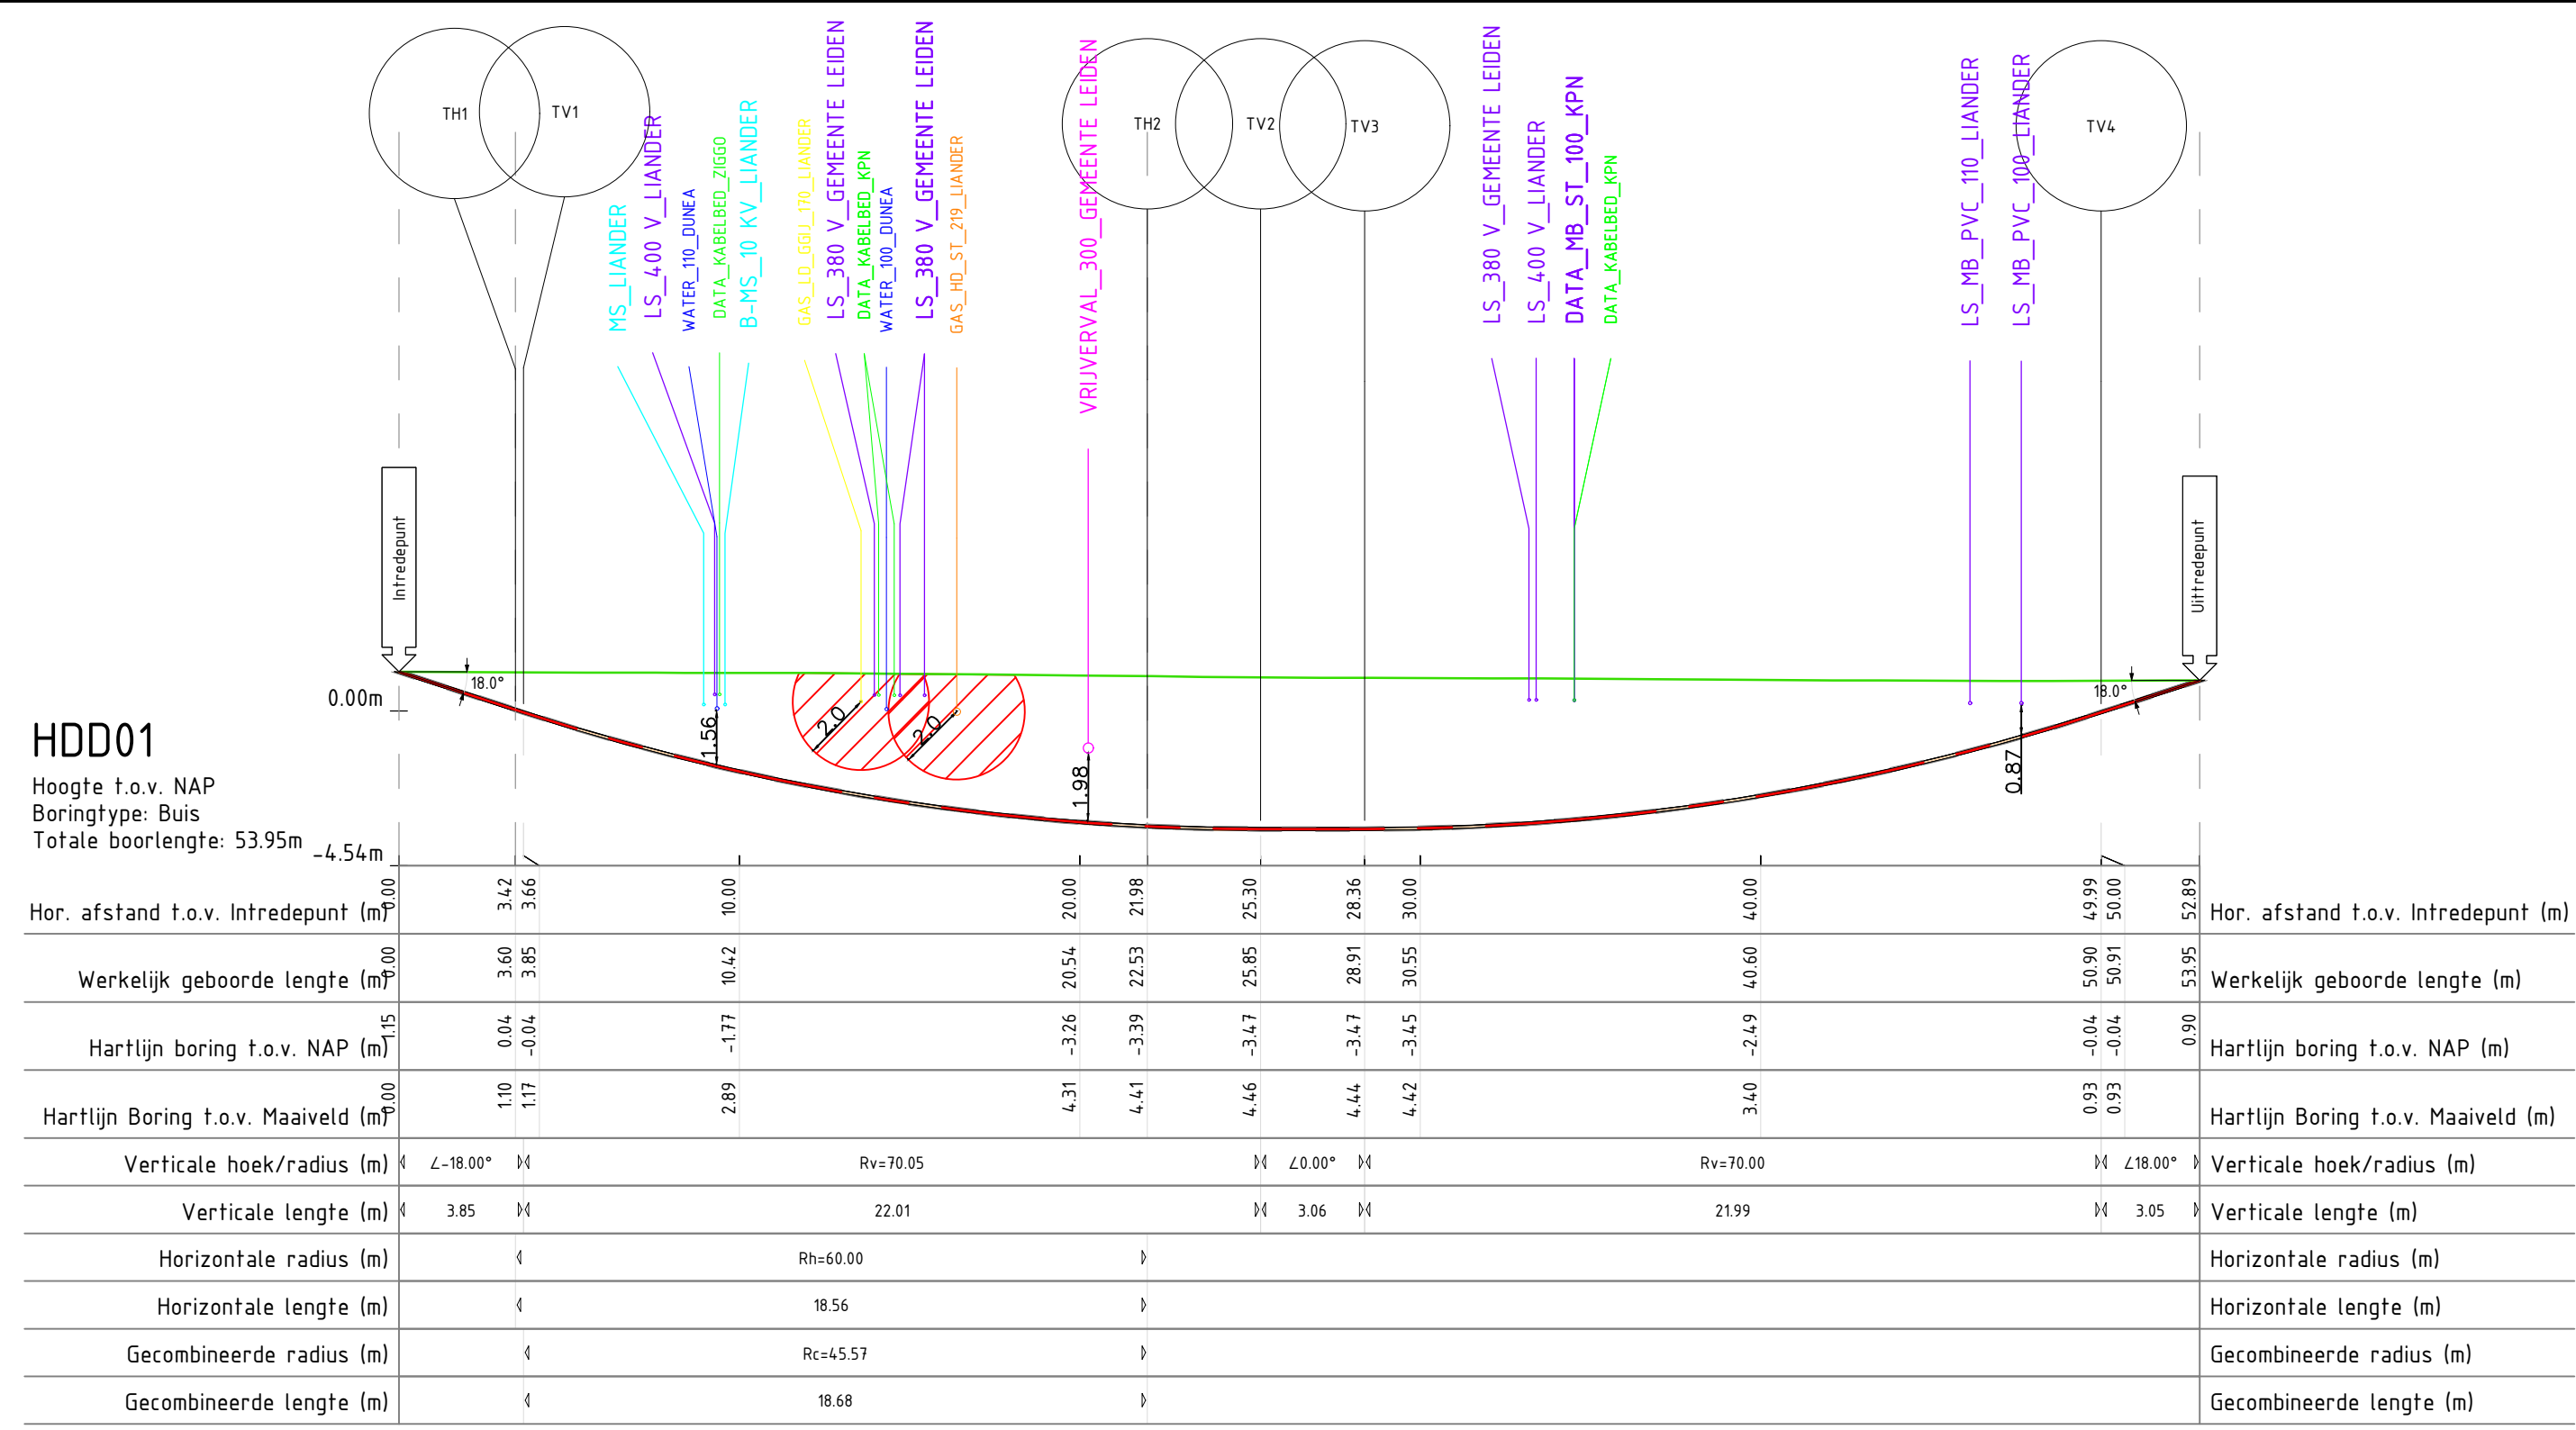
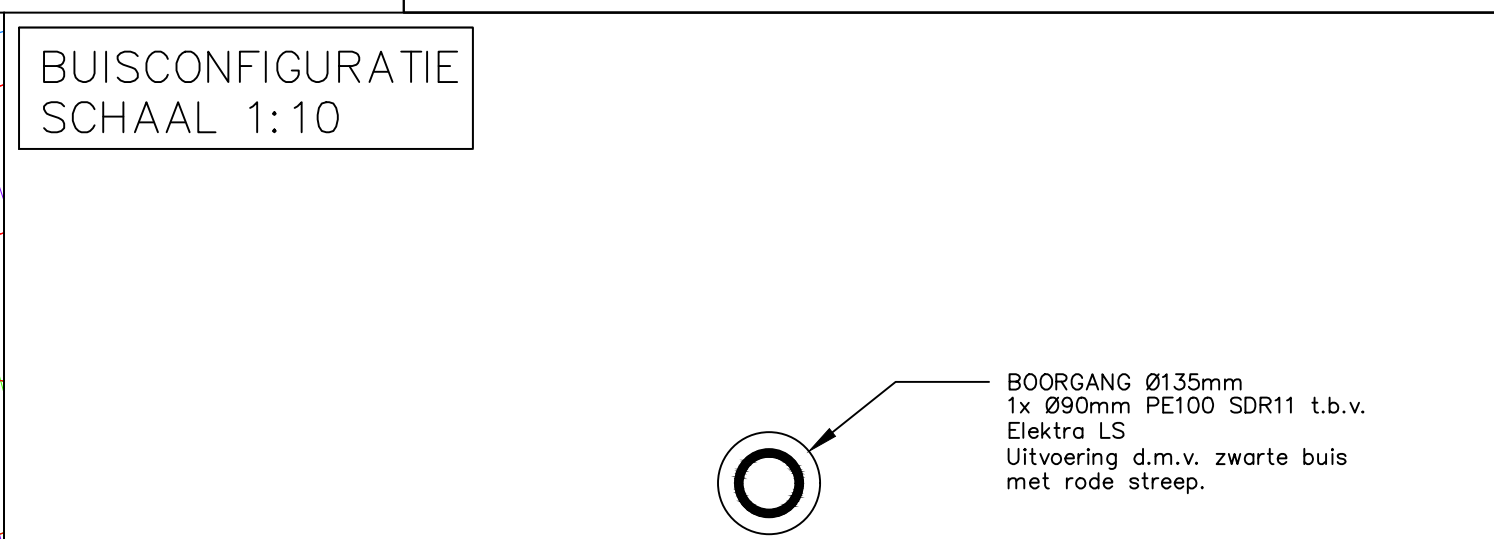


DWARSPROFIEL
SCHAAL 1:200

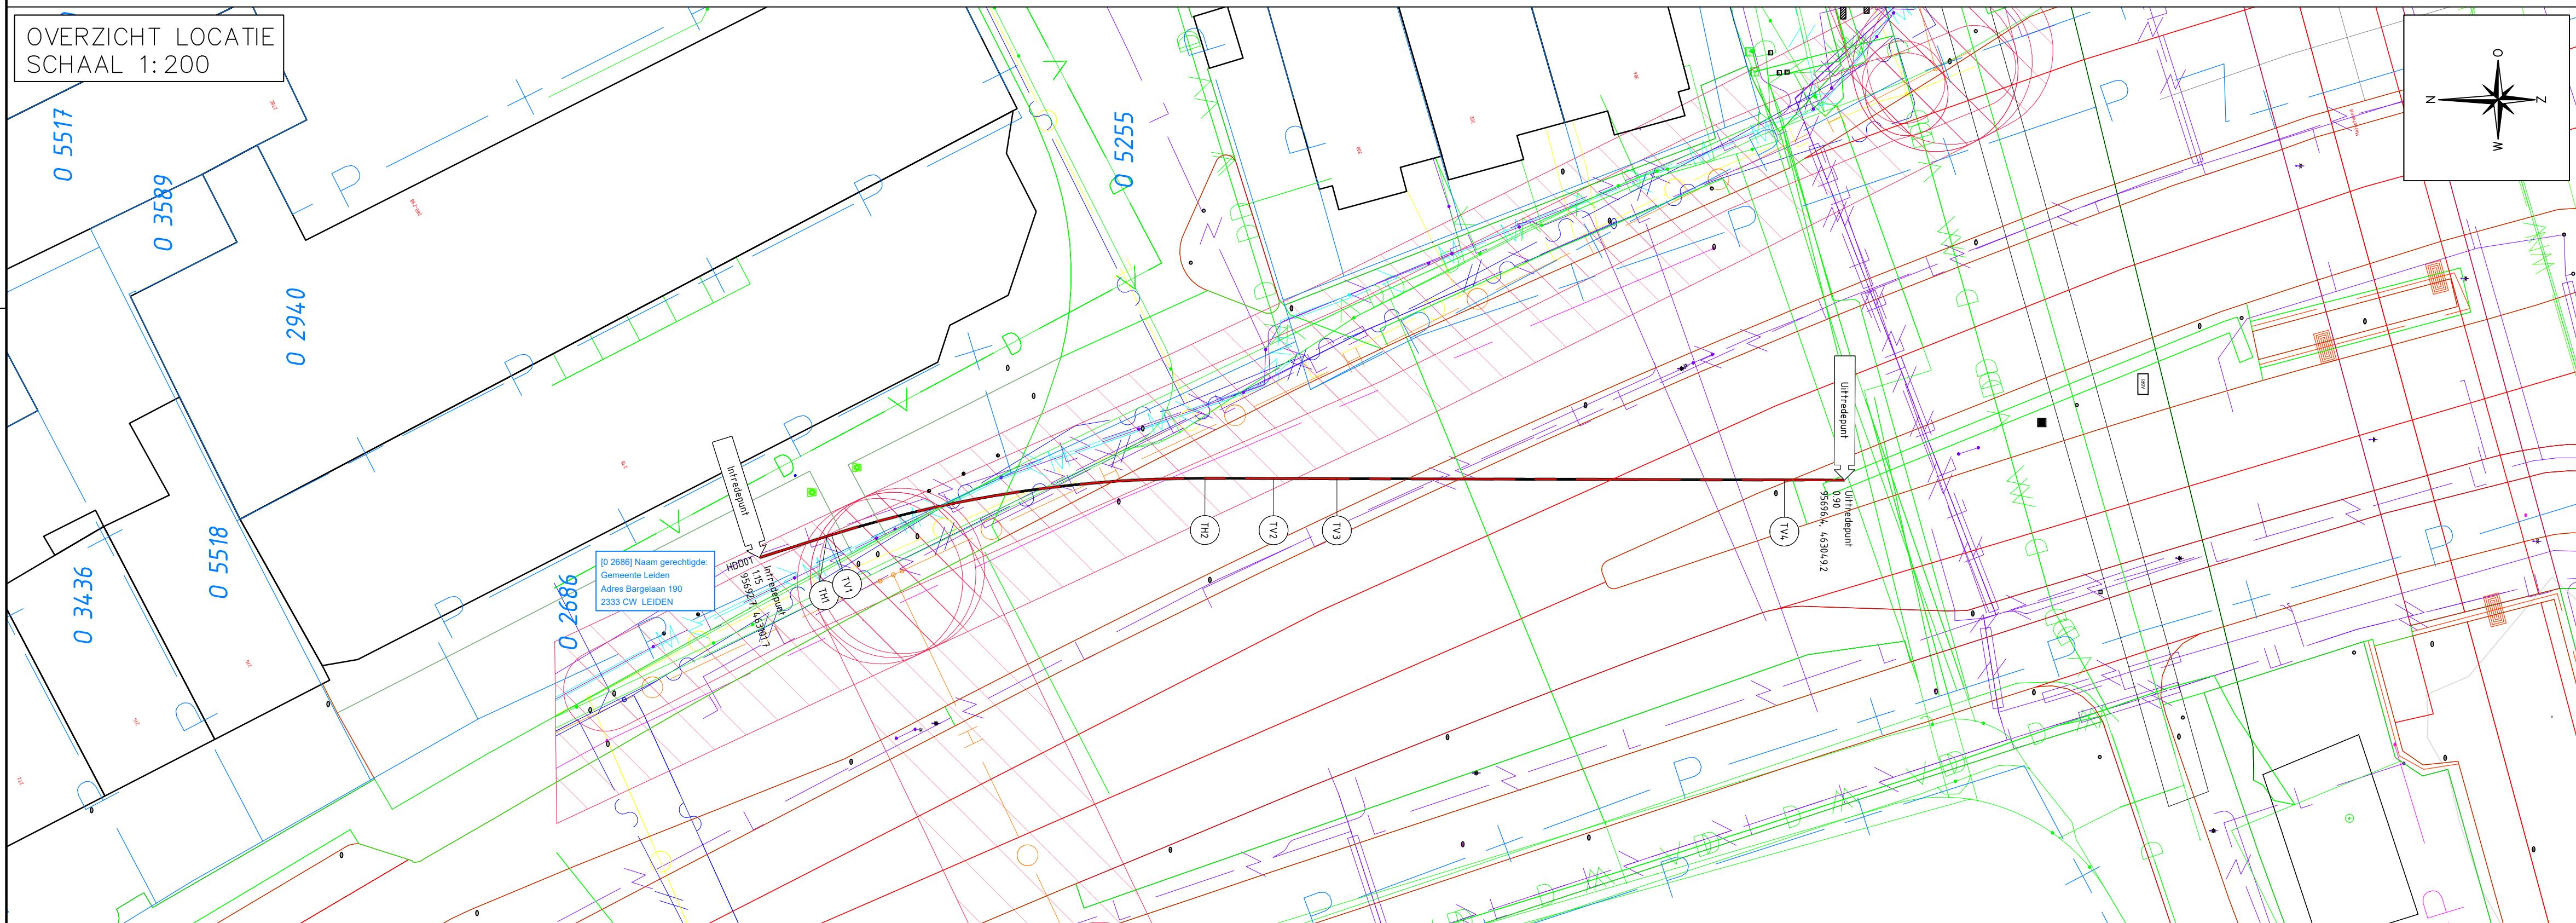

Behoort bij beschikking van
Burgemeester en Wethouders
van Leiden
BV_Z24/3630439

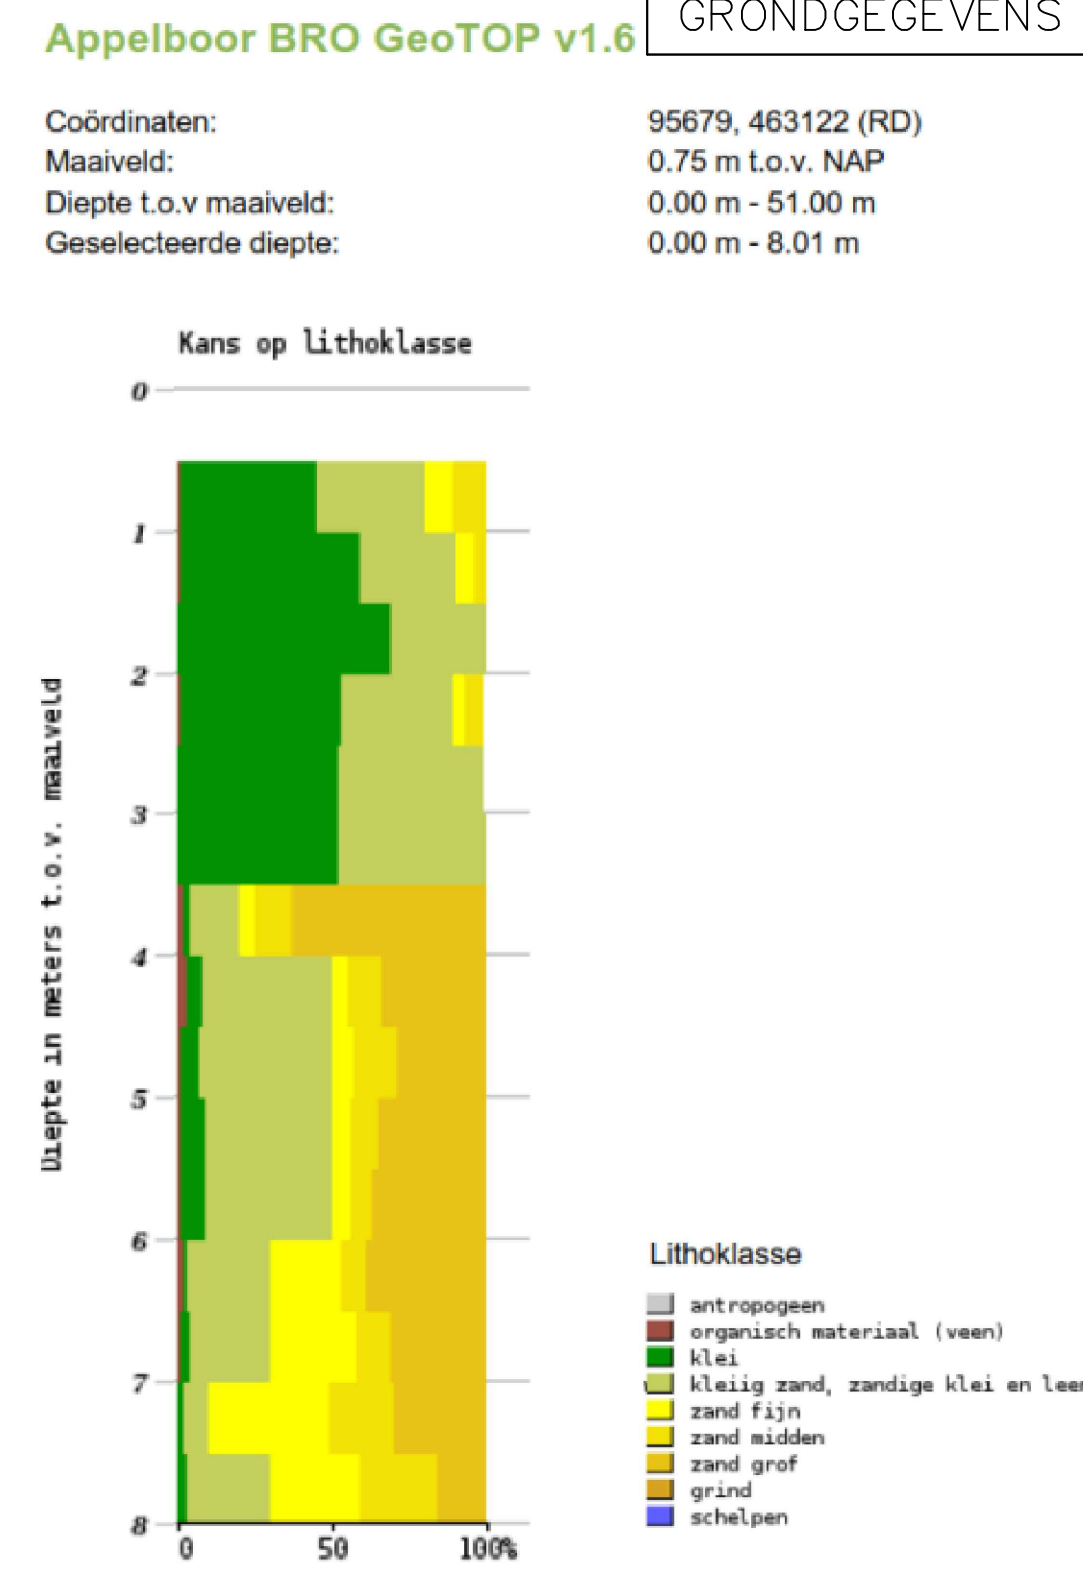

COÖRDINATEN

Tangentpunten lijst							
Naam	X	Y	Hoogte	Afstand	Radius (H)	Radius (V)	Radius (C)
Intredepunt	95692.68	463101.65	1.15	0.00			
TH1	95693.71	463098.39	0.04	3.42	60.00		
TV1	95693.78	463098.17	-0.04	3.66	60.00	70.05	45.57
TH2	95696.51	463080.12	-3.39	21.98		70.05	
TV2	95696.50	463076.80	-3.47	25.30			
TV3	95696.49	463073.74	-3.47	28.36		70.00	
TV4	95696.43	463052.11	-0.04	49.99			
Uitredepunt	95696.42	463049.21	0.90	52.89			

Letop! Voor uitvoering van de werkzaamheden is een verkeersplan benodigd!



DE LIGGING VAN DE BESTAANDE KABEL(S) EN LEIDING(EN) IS THEORETISCH EN INDICATIEF, EXACTE LOKATIE MOET TER PLAATSE WORDEN GECONTROLEERD EN/OF VASTGESTELD IN-/UITTREDEPUNT a.d.h.v. WERKELIJKE SITUATIE KABELS & LEIDINGEN TE BEPALEN. KABELS EN LEIDINGEN GEBASEERD OP KLIC-MELDING 2300143995 (06-11-2023) DIEPTELIGGING KABELS EN LEIDINGEN ONBEKEND TENZIJ WEERGEGEVEN. MATEN IN METERS EN DIAMETERS IN MILLIMETERS, TENZIJ ANDERS AANGEGEVEN.

Gestuurde boring (HDD01) Ø90 PE100 SDR11 t.b.v. LS
Boring lengte circa 53,95 meter
Hoge Rijndijk Leiden t.h.v. huisnr 304

INFRA KENNIS
Gallieilaan 40, 6716 BP Ede
T: 033-2859950
F: 033-2859960
E: woudenberg@voskuilen.nl
I: www.voskuilen.nl

S. Ter Maten
20-11-2023
Kadir Yilmaz
Definitief

liander
onderdeel van alliant

Discipline: Middenspanning
Projectnummer: P23-0168
Totaal aantal: HDD01