


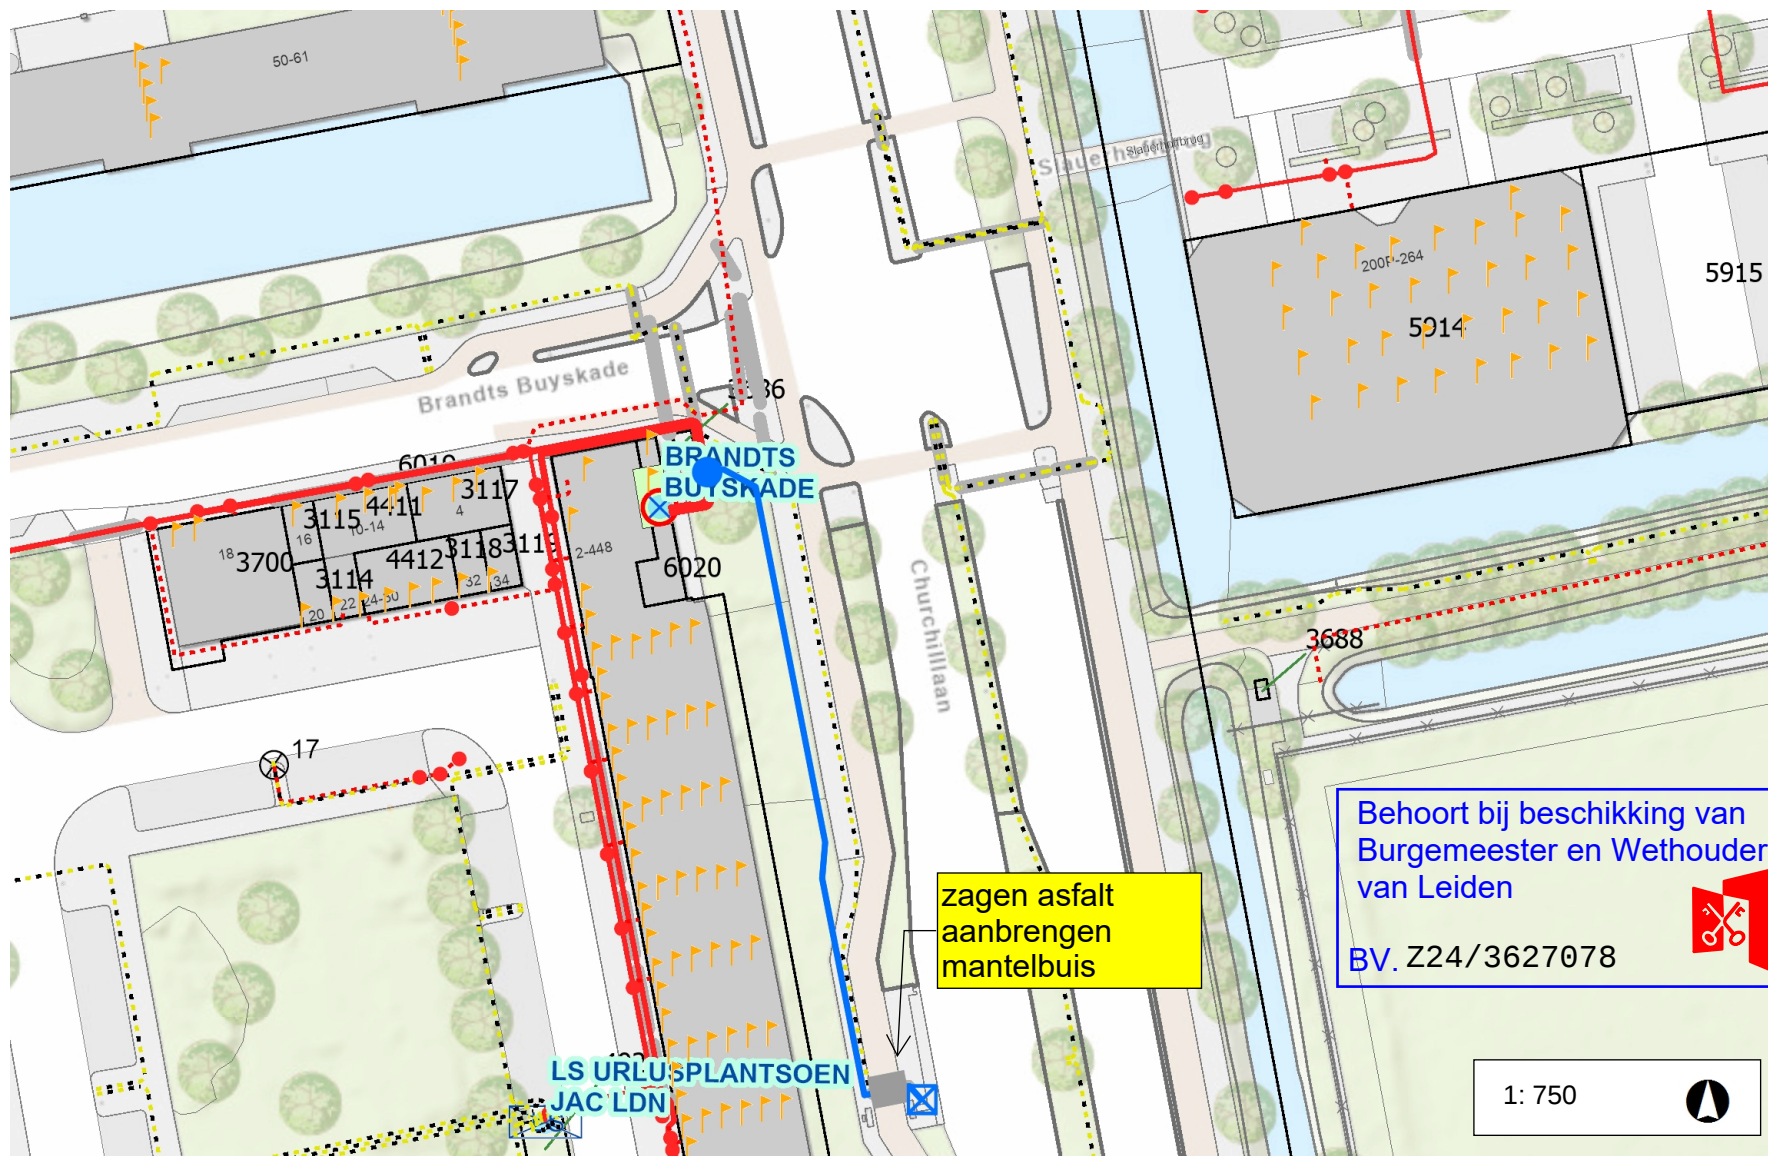

zagen asfalt
aanbrengen
mantelbuis

Behoort bij beschikking van
Burgemeester en Wethouders
van Leiden

BV. Z24/3627078



1: 750



Tijdstip opmaak: 15:02 29-09-2022

Legenda

- Laagspanning 
- LS Aansluitkabel 
- Lage Druk 
- LD Aansluitleiding 
- Nieuw tracé 
- Te verwijderen tracé 
- Nog niet definitief ingetekend 
- Mantelbuis 
- Geplande topografie 
- Hulplijn 
- Aftakking 
- Buitenkast 
- Lichtmast 

Opmerkingen

Nwe E aansl 1x10A
ABRI reclame object
ONBEMETERD UITVOEREN!!
Hoofdkabel
4x150Al+4x6Cu+50CuAs(V-
VMvKhsas)
kabelnummer: 301113
Aansikabel 4x16cu ± 75 meter
maken oversteek gesloten
verharding_

GEEN AARDE LEVEREN.

klantvraagnr 2368860