


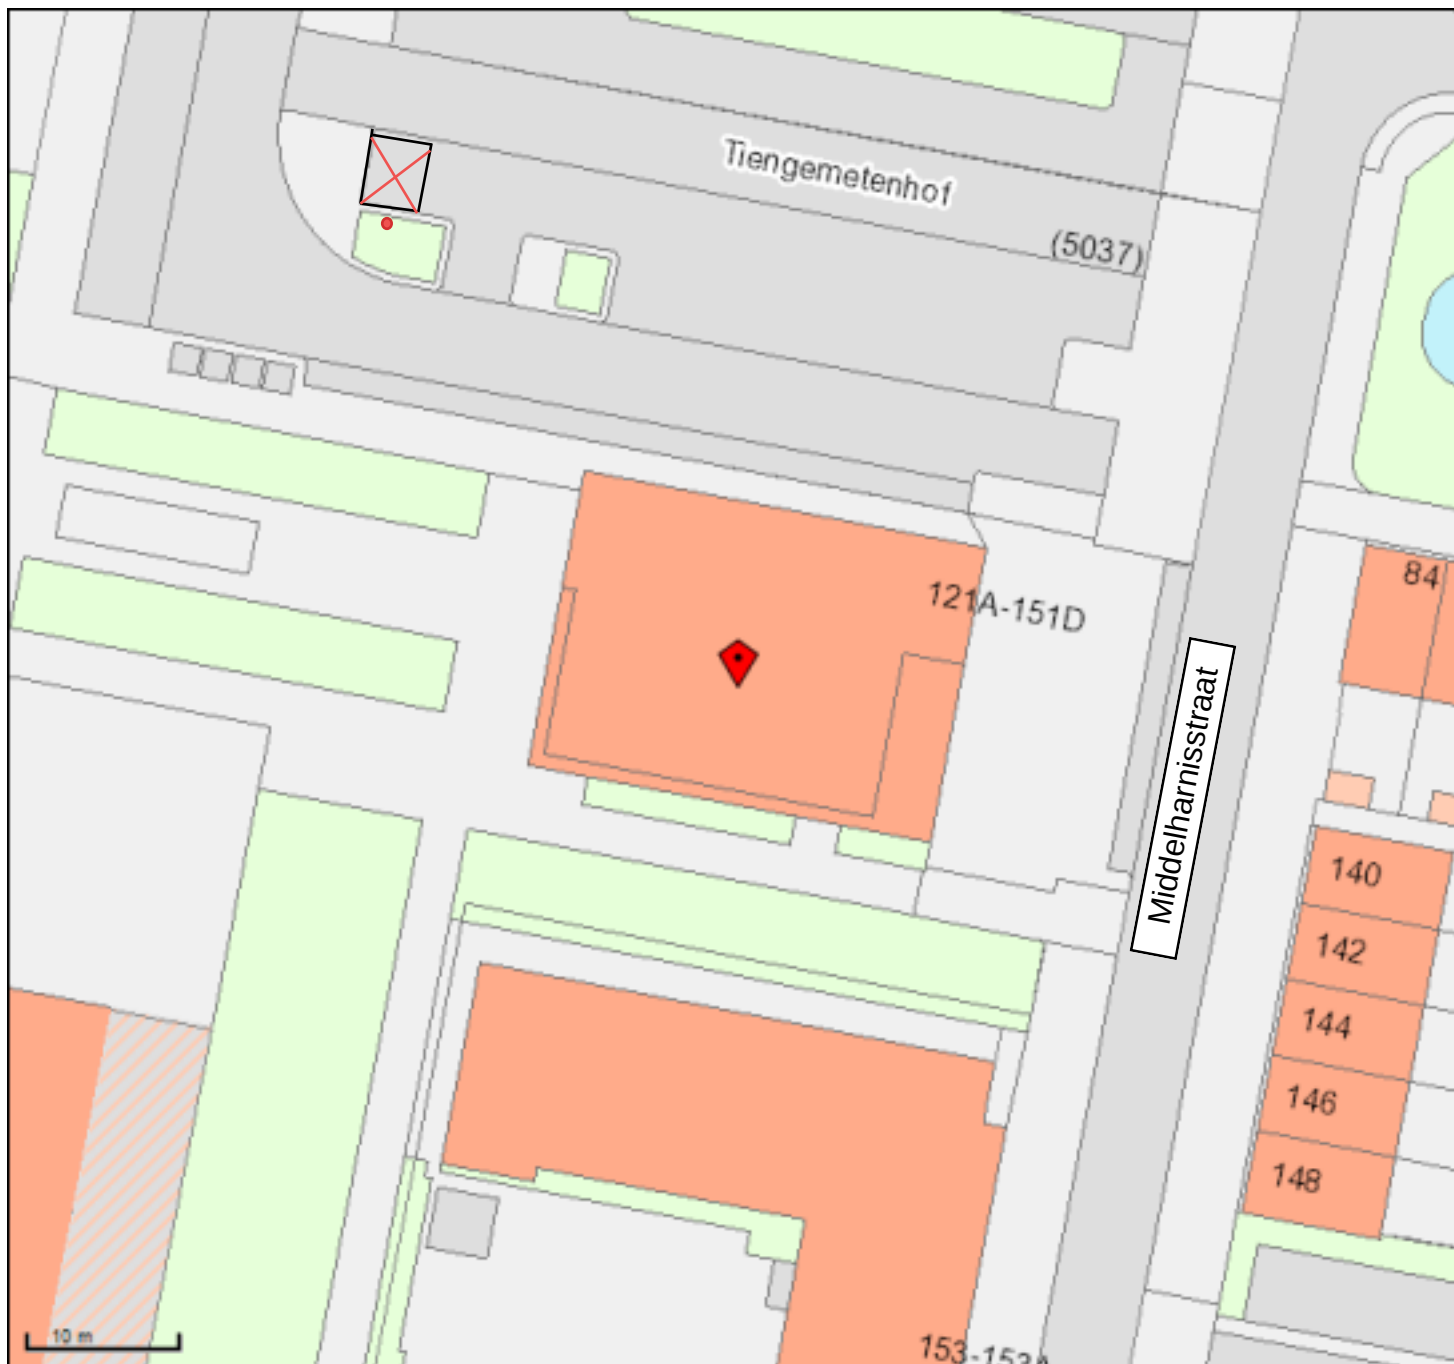

Middelharnisstraat 123A, 3086GH

GPP met kenteken 51-RHF-8

Middelharnisstraat 123

Naam: John Landa

Schaal: 1:500

Papier: A4

Linksonder: 91856,431916

Rechtsboven: 91952,432006