


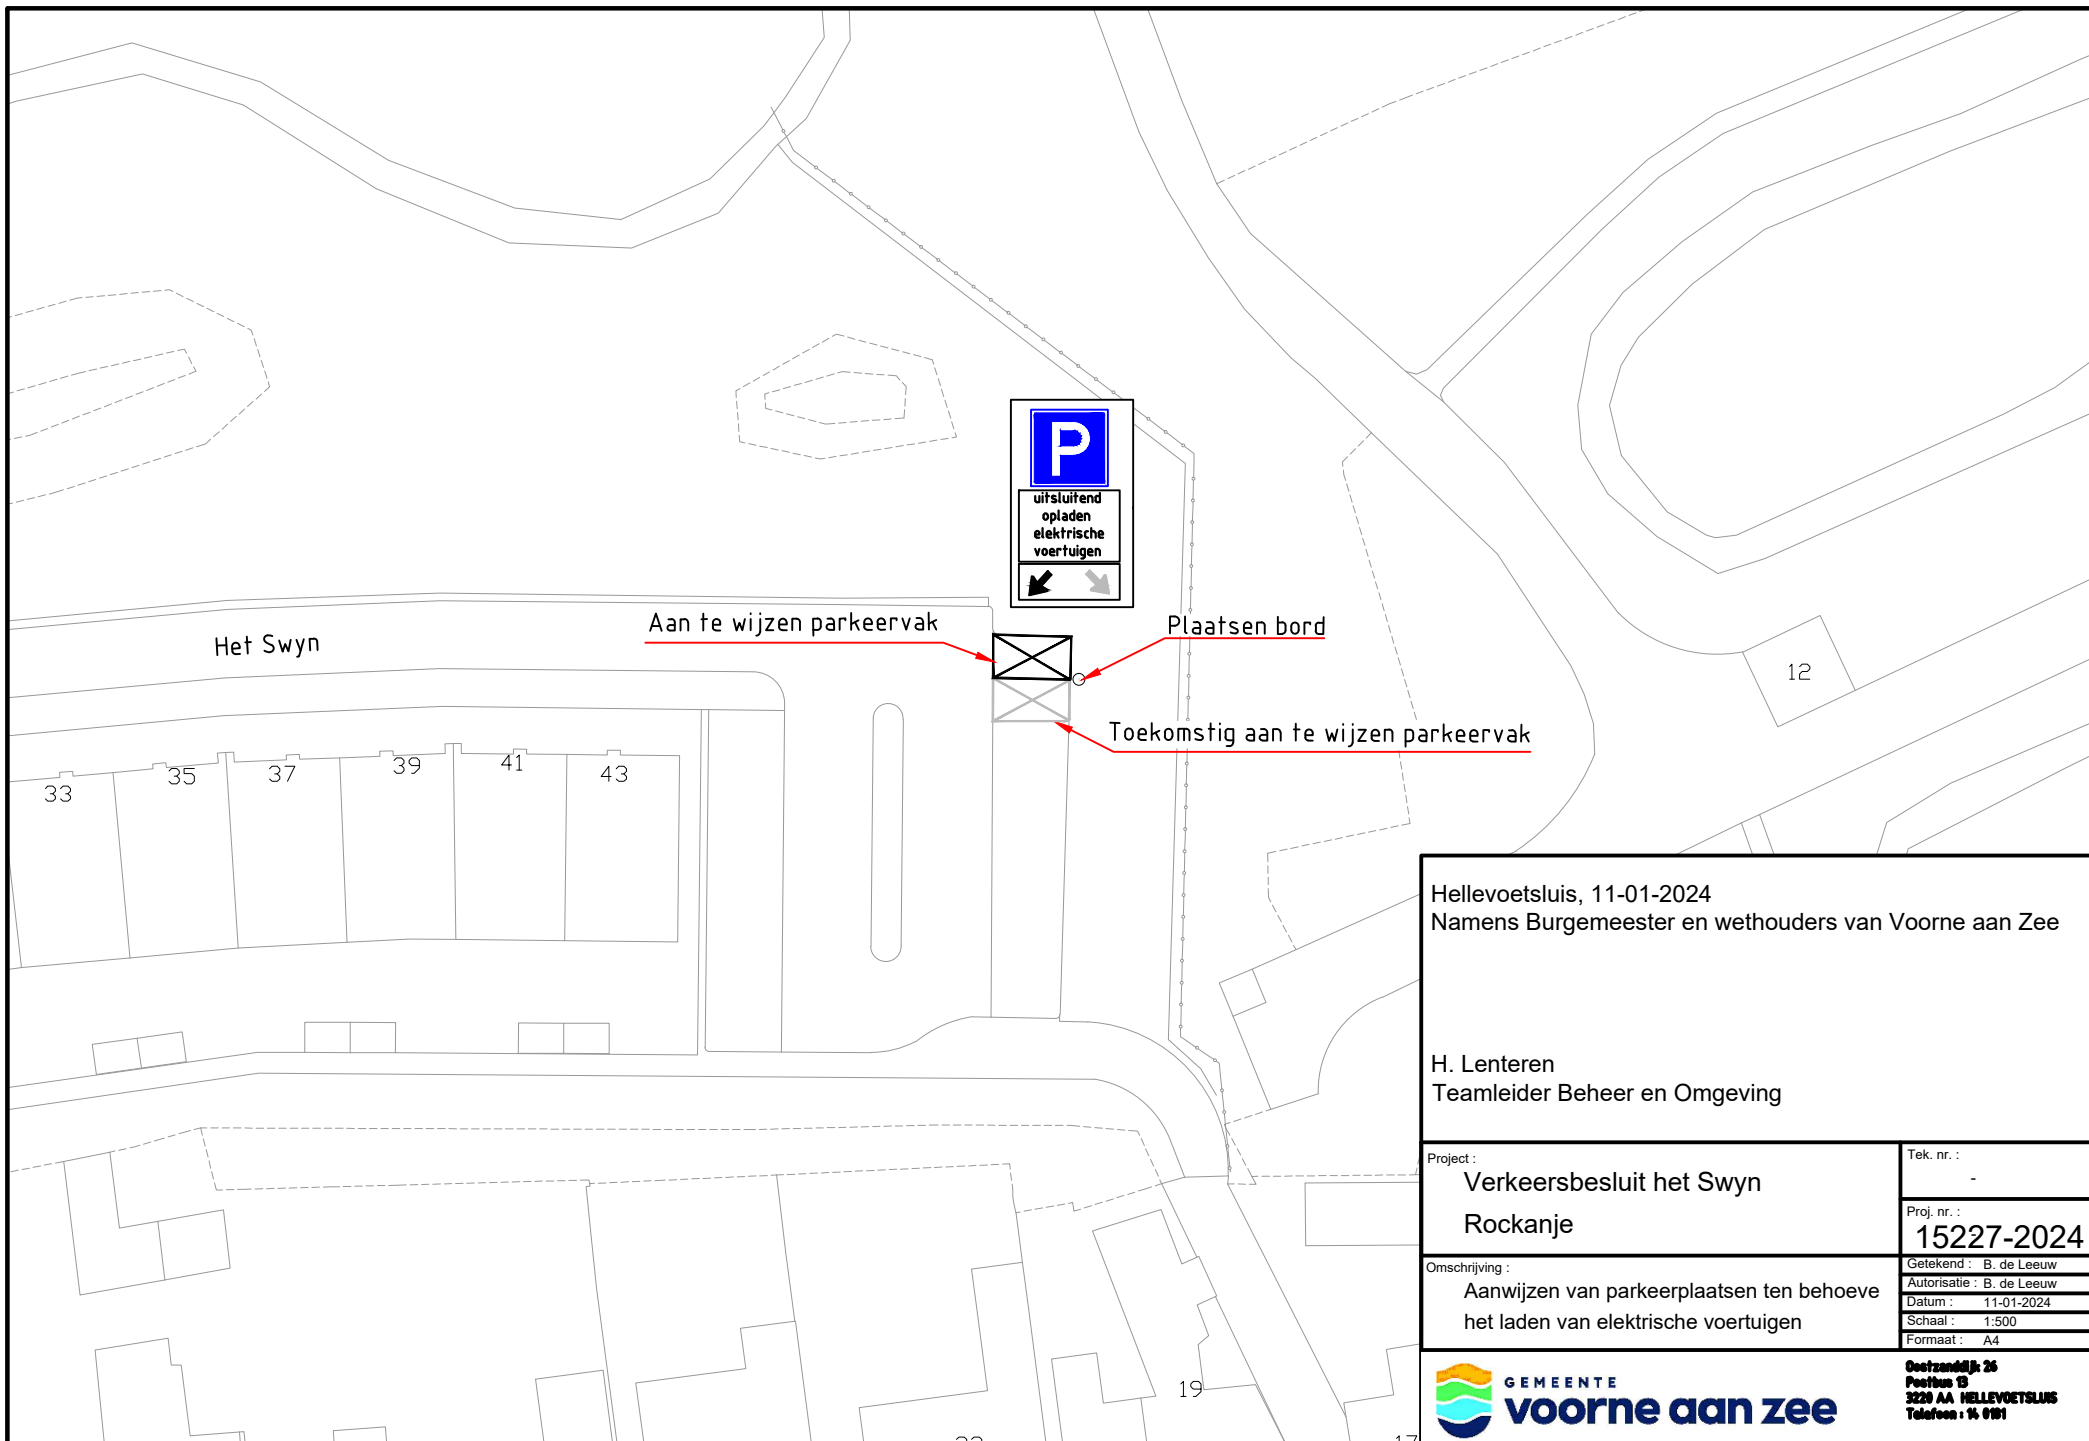

Hellevoetsluis, 11-01-2024
Namens Burgemeester en wethouders van Voorne aan Zee

H. Lenteren
Teamleider Beheer en Omgeving

Project :
Verkeersbesluit het Swyn
Rockanje

Tek. nr. :

Proj. nr. :
15227-2024

Omschrijving :
Aanwijzen van parkeerplaatsen ten behoeve
het laden van elektrische voertuigen

Getekend : B. de Leeuw
Autorisatie : B. de Leeuw
Datum : 11-01-2024
Schaal : 1:500
Formaat : A4