


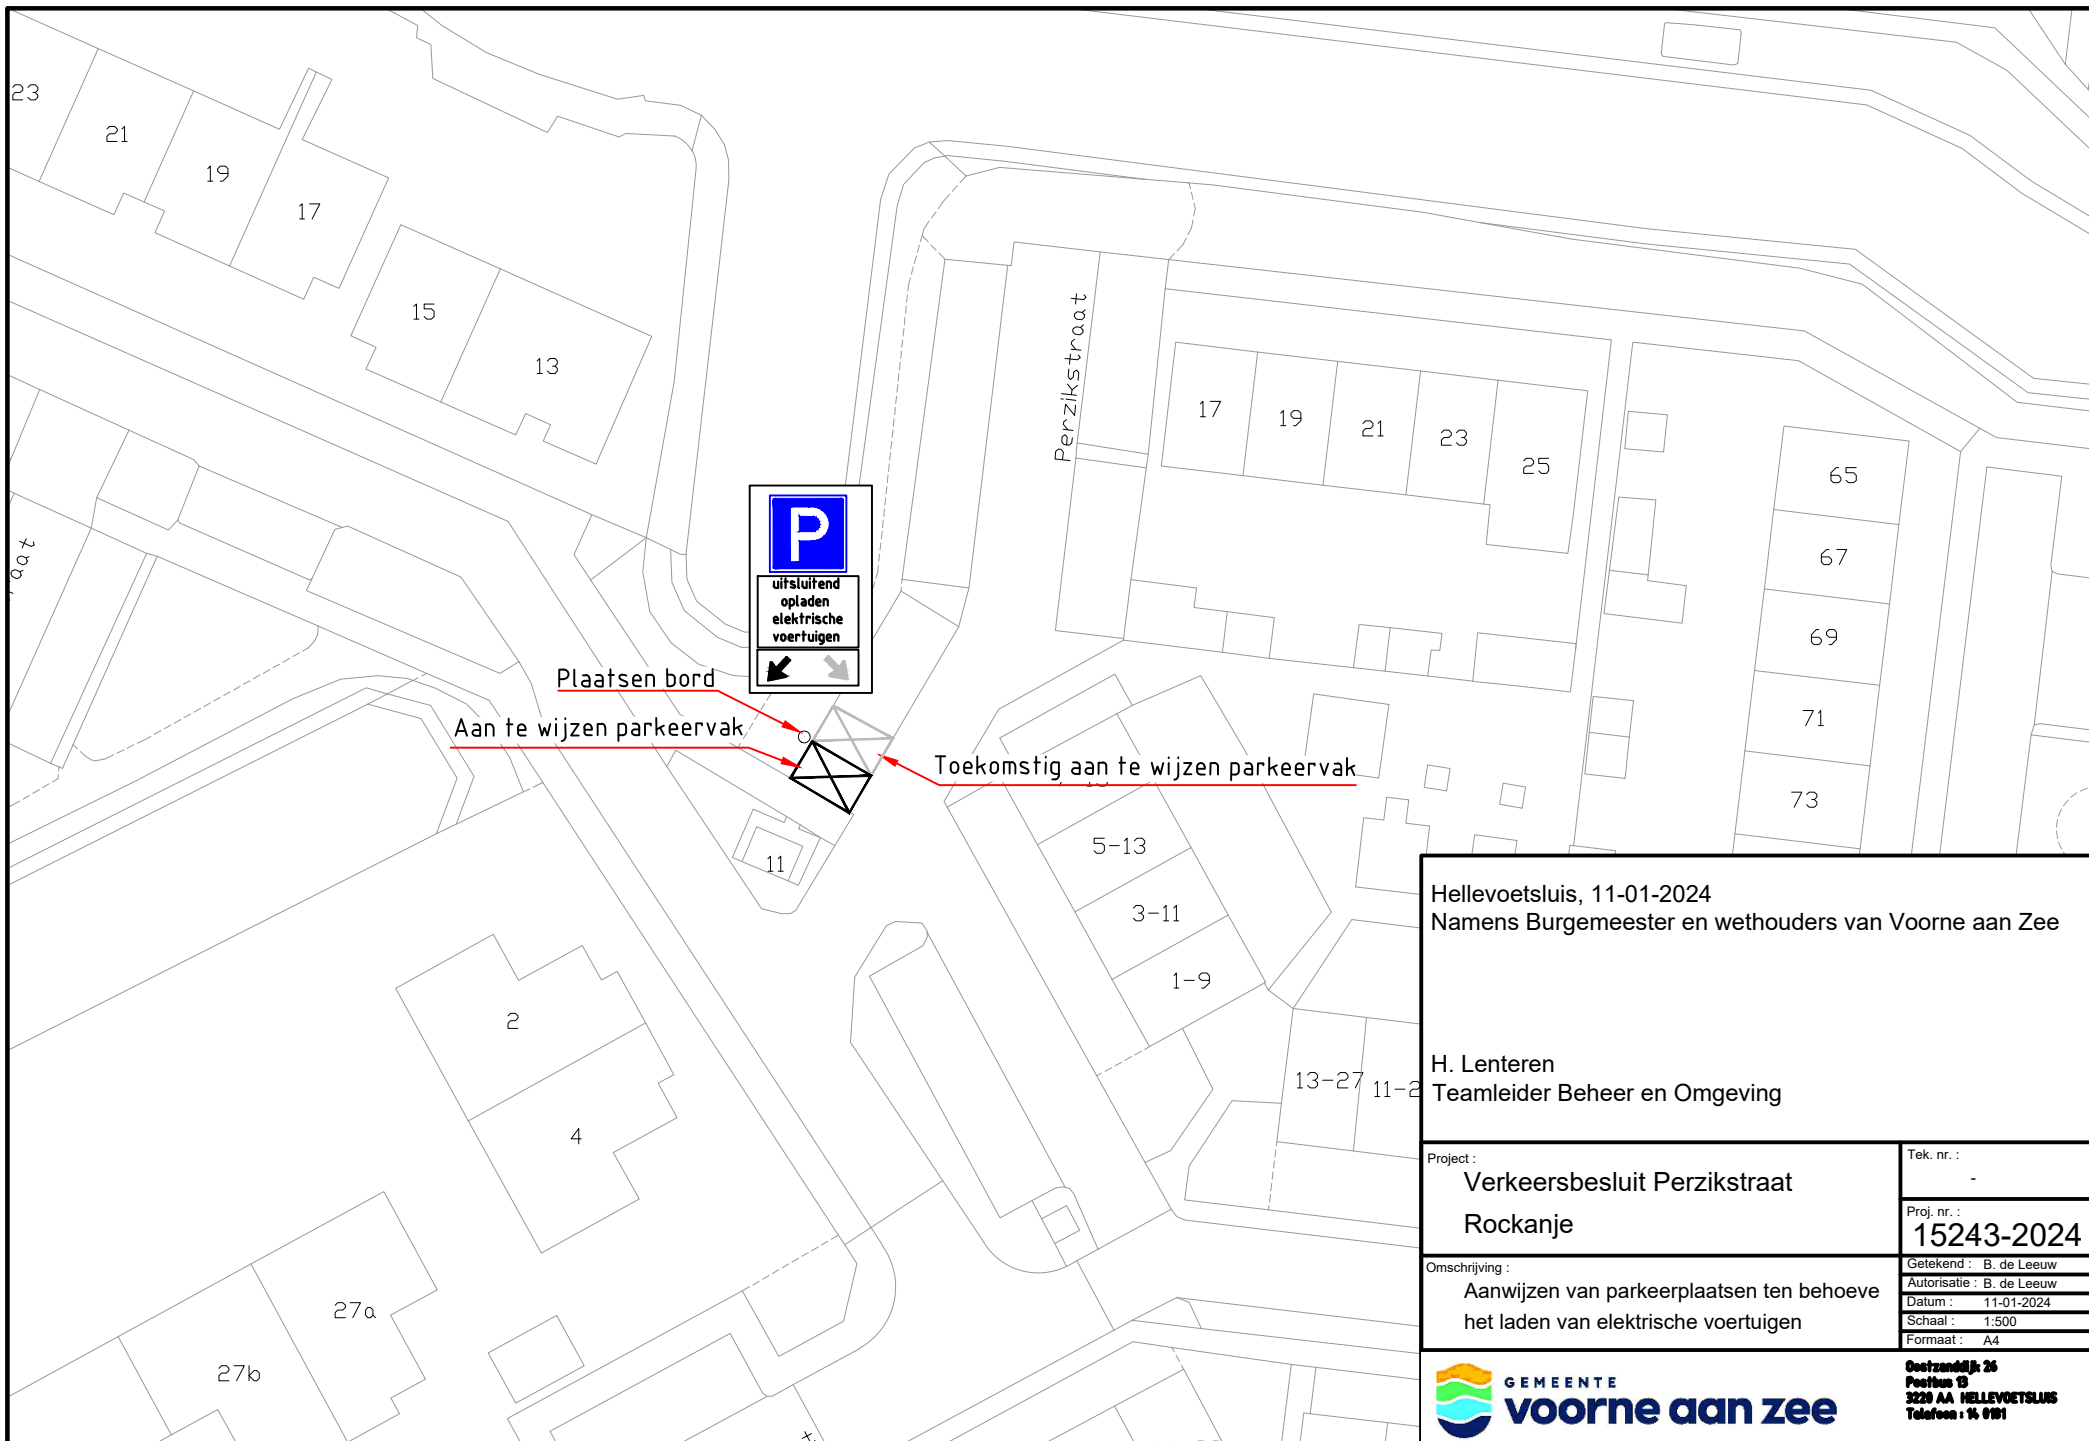

Hellevoetsluis, 11-01-2024
Namens Burgemeester en wethouders van Voorne aan Zee

H. Lenteren
Teamleider Beheer en Omgeving

Project :
Verkeersbesluit Perzikstraat
Rockanje

Omschrijving :
Aanwijzen van parkeerplaatsen ten behoeve
het laden van elektrische voertuigen

Tek. nr. :

-

Proj. nr. :

15243-2024

Getekend : B. de Leeuw

Autorisatie : B. de Leeuw

Datum : 11-01-2024

Schaal : 1:500

Formaat : A4



Postbus 13
3220 AA HELLEVOETSLUIS
Telefoon : 0181