


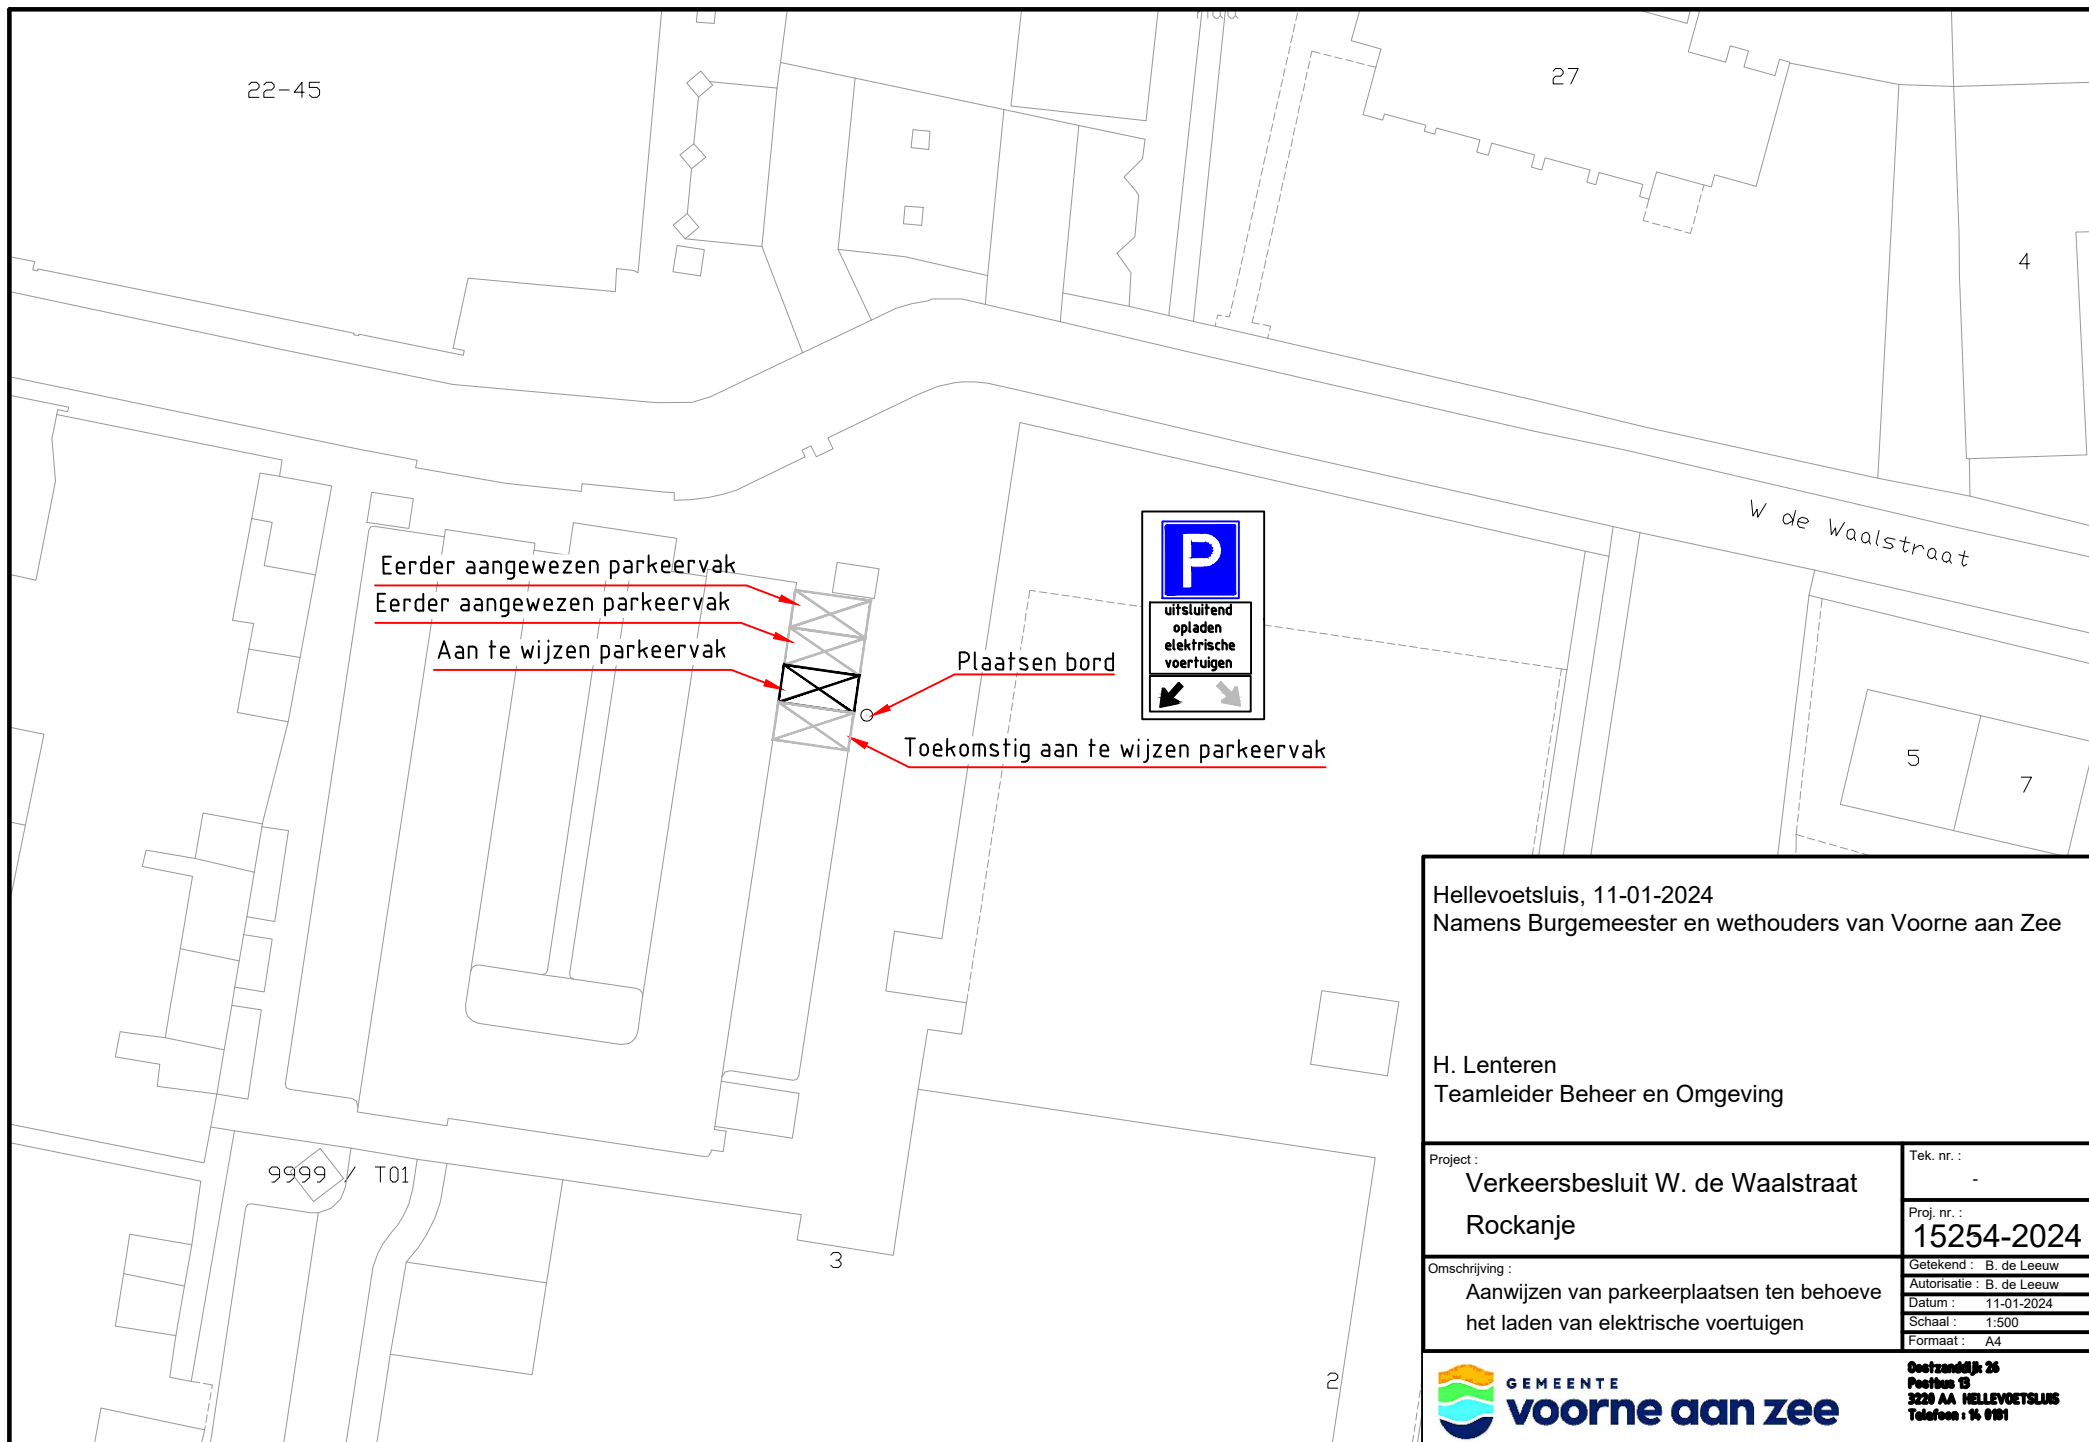

Hellevoetsluis, 11-01-2024
Namens Burgemeester en wethouders van Voorne aan Zee

H. Lenteren
Teamleider Beheer en Omgeving

Project :	Tek. nr. :
Verkeersbesluit W. de Waalstraat	-
Rockanje	Proj. nr. :
	15254-2024
Omschrijving :	Getekend : B. de Leeuw
Aanwijzen van parkeerplaatsen ten behoeve	Autorisatie : B. de Leeuw
het laden van elektrische voertuigen	Datum : 11-01-2024
	Schaal : 1:500
	Formaat : A4



Oefzendijk 26
Postbus 13
3220 AA HELLEVOETSLUIS
Telefoon : 0181