

**Afmetingen standaard borden RVV**


vormgeving bord	maat	type bord			
		0	1	2	3
rond	diameter	400	600	800	1000
driehoek	zijde	500	700	900	1100
vierkant	zijde	400	600	800	1000
rechthoek	breedte	300	400	600	800
	hoogte	450	600	900	1200
achthoek	hoogte	X	700	900	X

maten in mm

**Plaatsing RVV-bebording**

De hoogte van de onderkant van het bord ten opzichte van het wegdek bedraagt minimaal 2,20 m

**bebording bevestigen op flespaal tenzij anders vermeld**

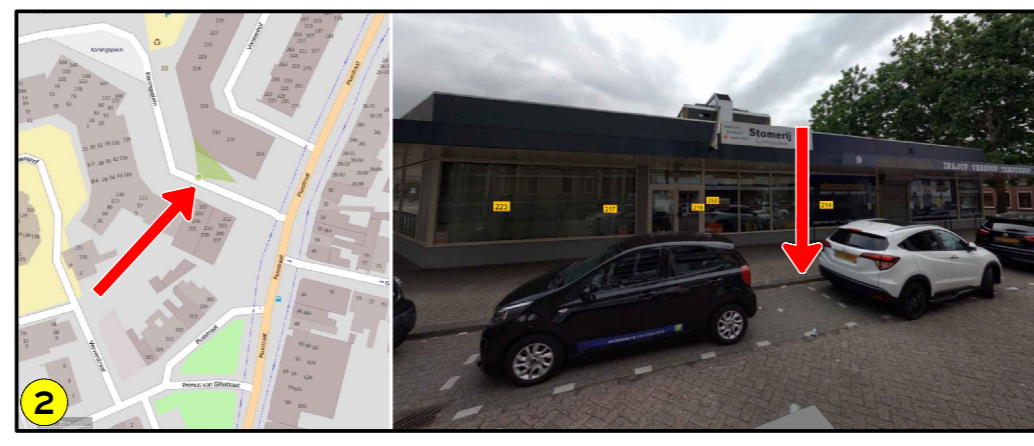

afdeling Ruimtelijke uitvoering

**GEMEENTE TILBURG**

Postadres: Postbus 90155, 5000 LH Tilburg

## Koningsplein RVV

bestandsnaam TSNED: Koningsplein (RVV)

projectnummer TSNED: 511101

datum: 13-09-21

getekend: FVE	controle: RDI	versie: D
schaal: 1:500		omschrijving: Diverse aanpassingen
formaat: A2		