




Gemeente Breda

Vestiging nieuw recht van erfpacht

percelen 2771 en 2714

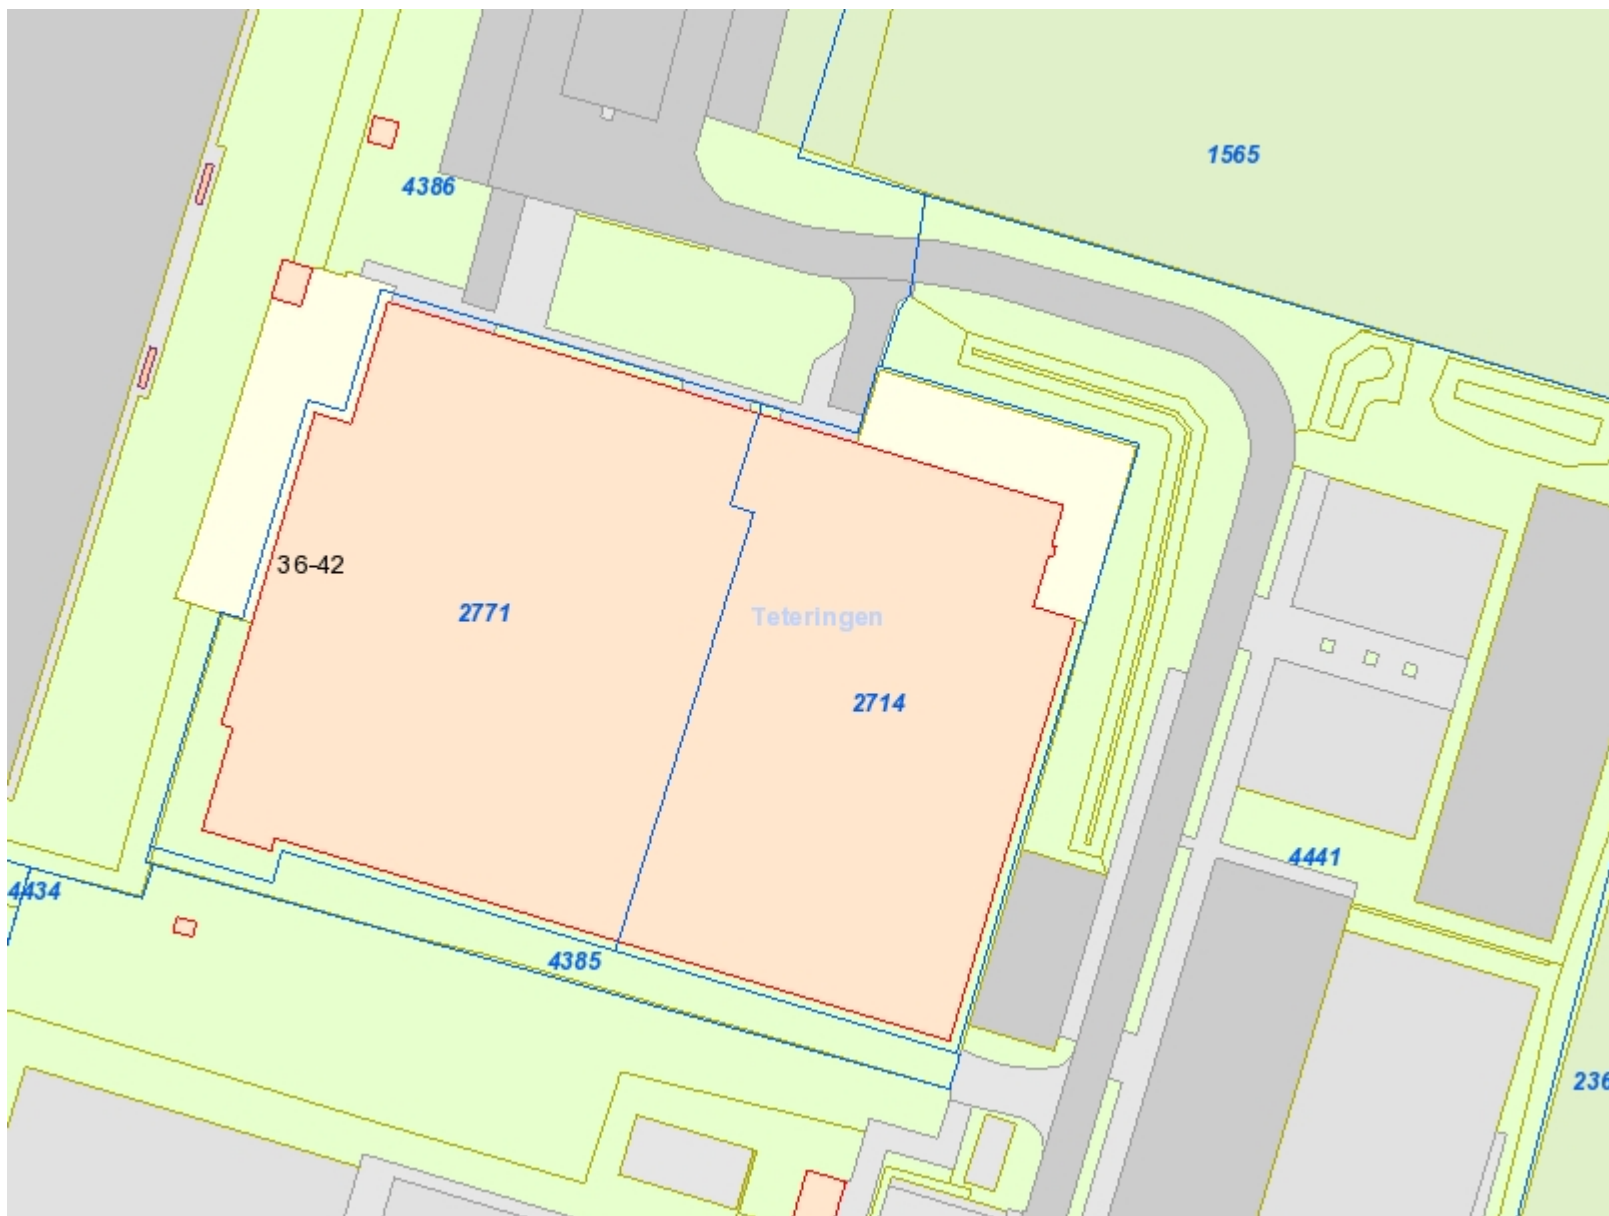

Legenda

- BGT Nummeraanduidingen
- Woonplaatsnamen
- Straatnamen
- Voorlopige kadastrale grenzen
- Percelen
- Perceelnummers

Auteur: -Auteur-

Datum: 07-02-2024

Schaal: 1 : 750 (A4)