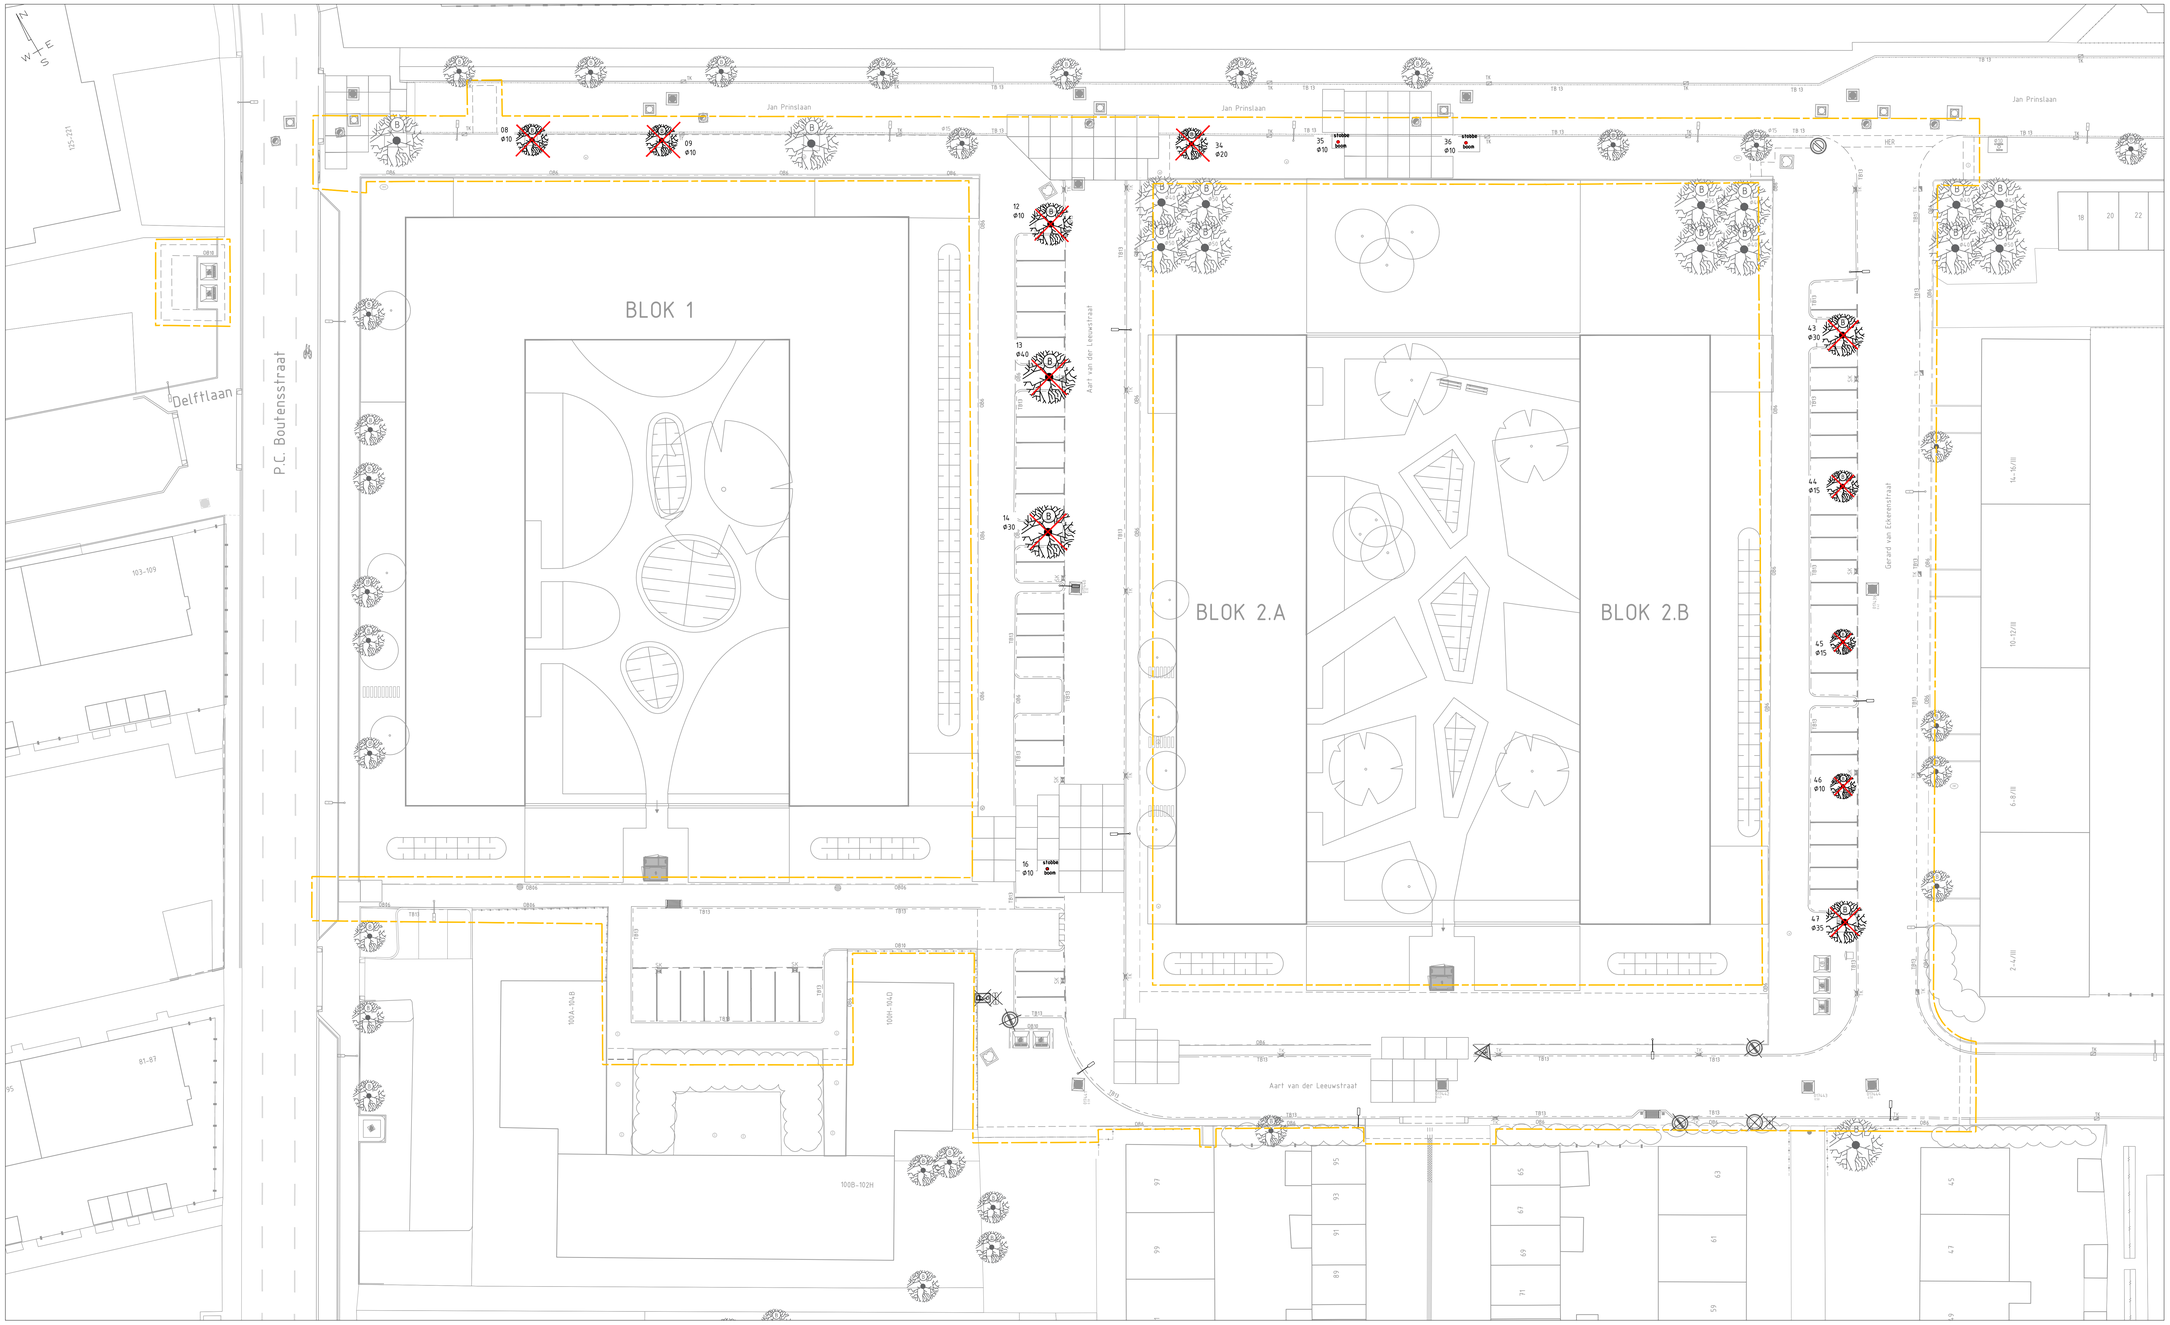

LEGENDA

13 ø40 — TE VERWIJDEREN BOOM MET BOOMNUMMER EN DIAMETER STAM

16 ø10 stobbe — TE VERWIJDEREN STOBBE BOOM MET BOOMNUMMER EN DIAMETER STAM

HANDHAVEN BESTAAANDE BOOM

WERKGRENS

BRONVERMELDING

- 20051B STEDENBOUWKUNDIGPLAN BEELDKWALITEITSPLAN AART VAN DER LEEUWSTRAAT
- BOMENINVENTARISATIE_VO VS SBKP_2022-03-31
- BRIEF STAKEHOLDER GROENPLATFORM_2022-01-05
- VASTGESTELD DO 1852201-1852202_REV0-2022-11-16

Boomnummer	Actie	Opmerkingen
8	Verwijderen / vernieuwen	In overleg met groenplatform 18-02-2020besproken dat vernieuwen beter is dan verplanten.
9	Verwijderen / vernieuwen	In overleg met groenplatform 18-02-2020besproken dat vernieuwen beter is dan verplanten.
12	Verwijderen / vernieuwen	slechte conditie
13	Verwijderen / vernieuwen	matige conditie
14	Verwijderen / vernieuwen	matige conditie
16	Verwijderen / vernieuwen	stobbe
34	Verwijderen / vernieuwen	matige conditie
35	Verwijderen / vernieuwen	stobbe
36	Verwijderen / vernieuwen	stobbe
43	Verwijderen / vernieuwen	Bestaande boom in nieuwe ontwerp in de rijbaan, slechte boom
44	Verwijderen / vernieuwen	matige conditie
45	Verwijderen / vernieuwen	matige conditie
46	Verwijderen / vernieuwen	Bestaande boom in nieuwe ontwerp in de rijbaan, matige conditie
47	Verwijderen / vernieuwen	matige conditie

T.b.v. Aanvraag kapvergunning

26-01-2024 | Ugham, Bas

BILFINGER TEBODIN

REV.	DATE	DESCRIPTION	DRAWN	CHECKED
A	25-01-'24	Eerste uitgave	JVRT	BLGT

TITLE
Te kappen bomen en verwijderen van stobben
Fase 1

Technisch & Advies

BILFINGER — Bilfinger Tebodin

CLIENT: Gemeente Haarlem
PROJECT: Herinrichting Aart van der Leeuwstraat e.o.
DOCUMENT NUMBER: nlT55781-1863101

SCALE	SIZE
1:200	A0

SHEET	OF	REV.
1	1	A