
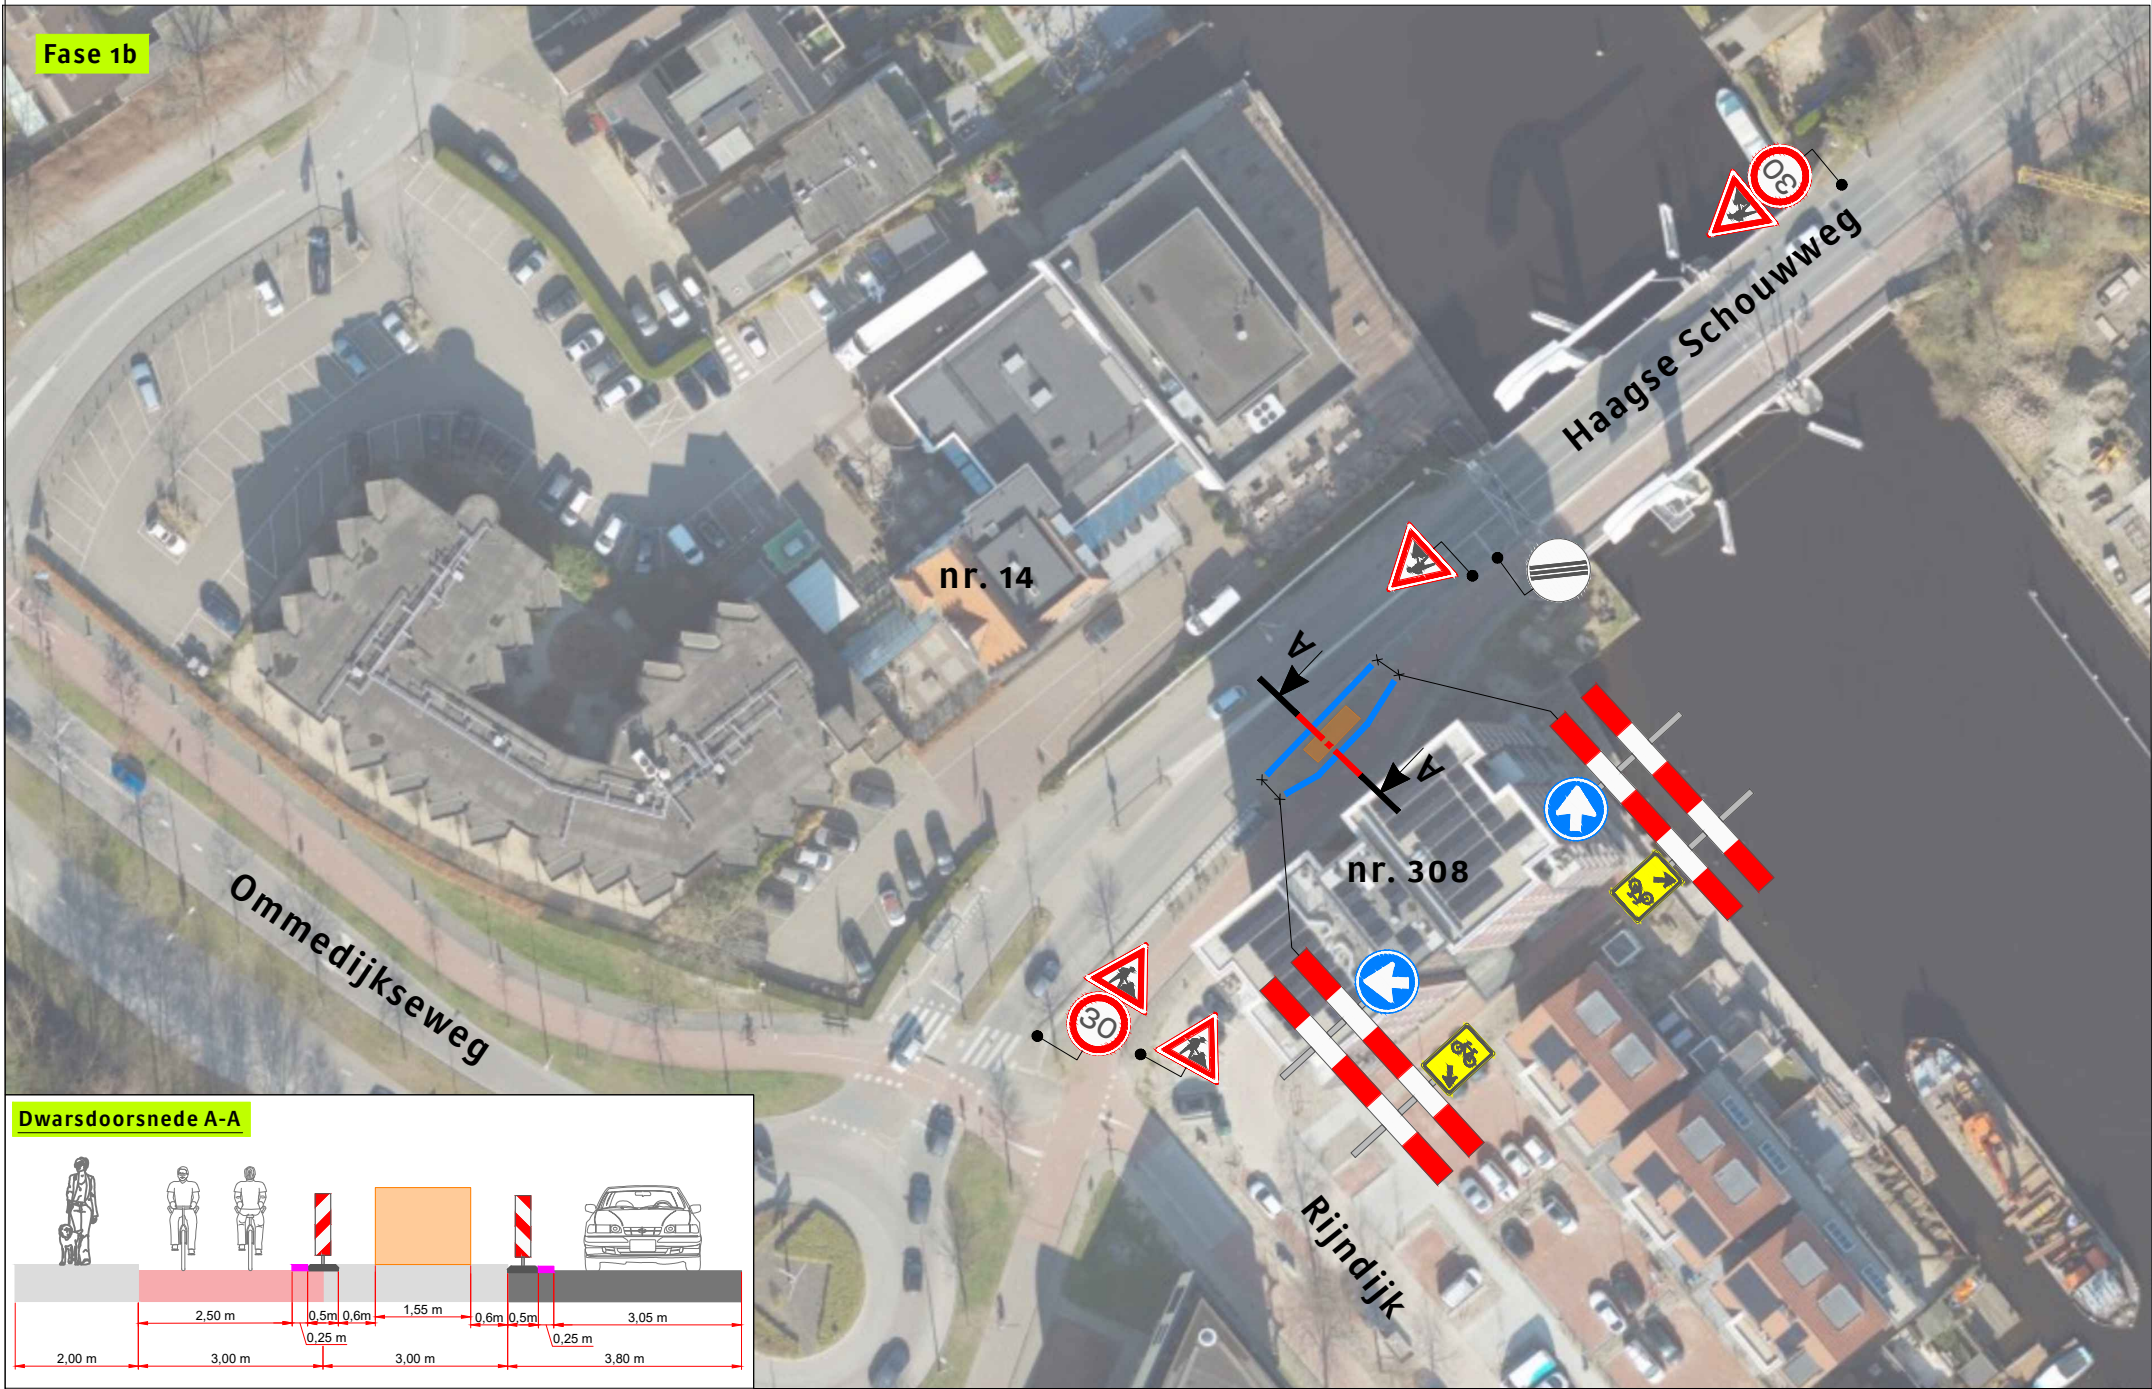


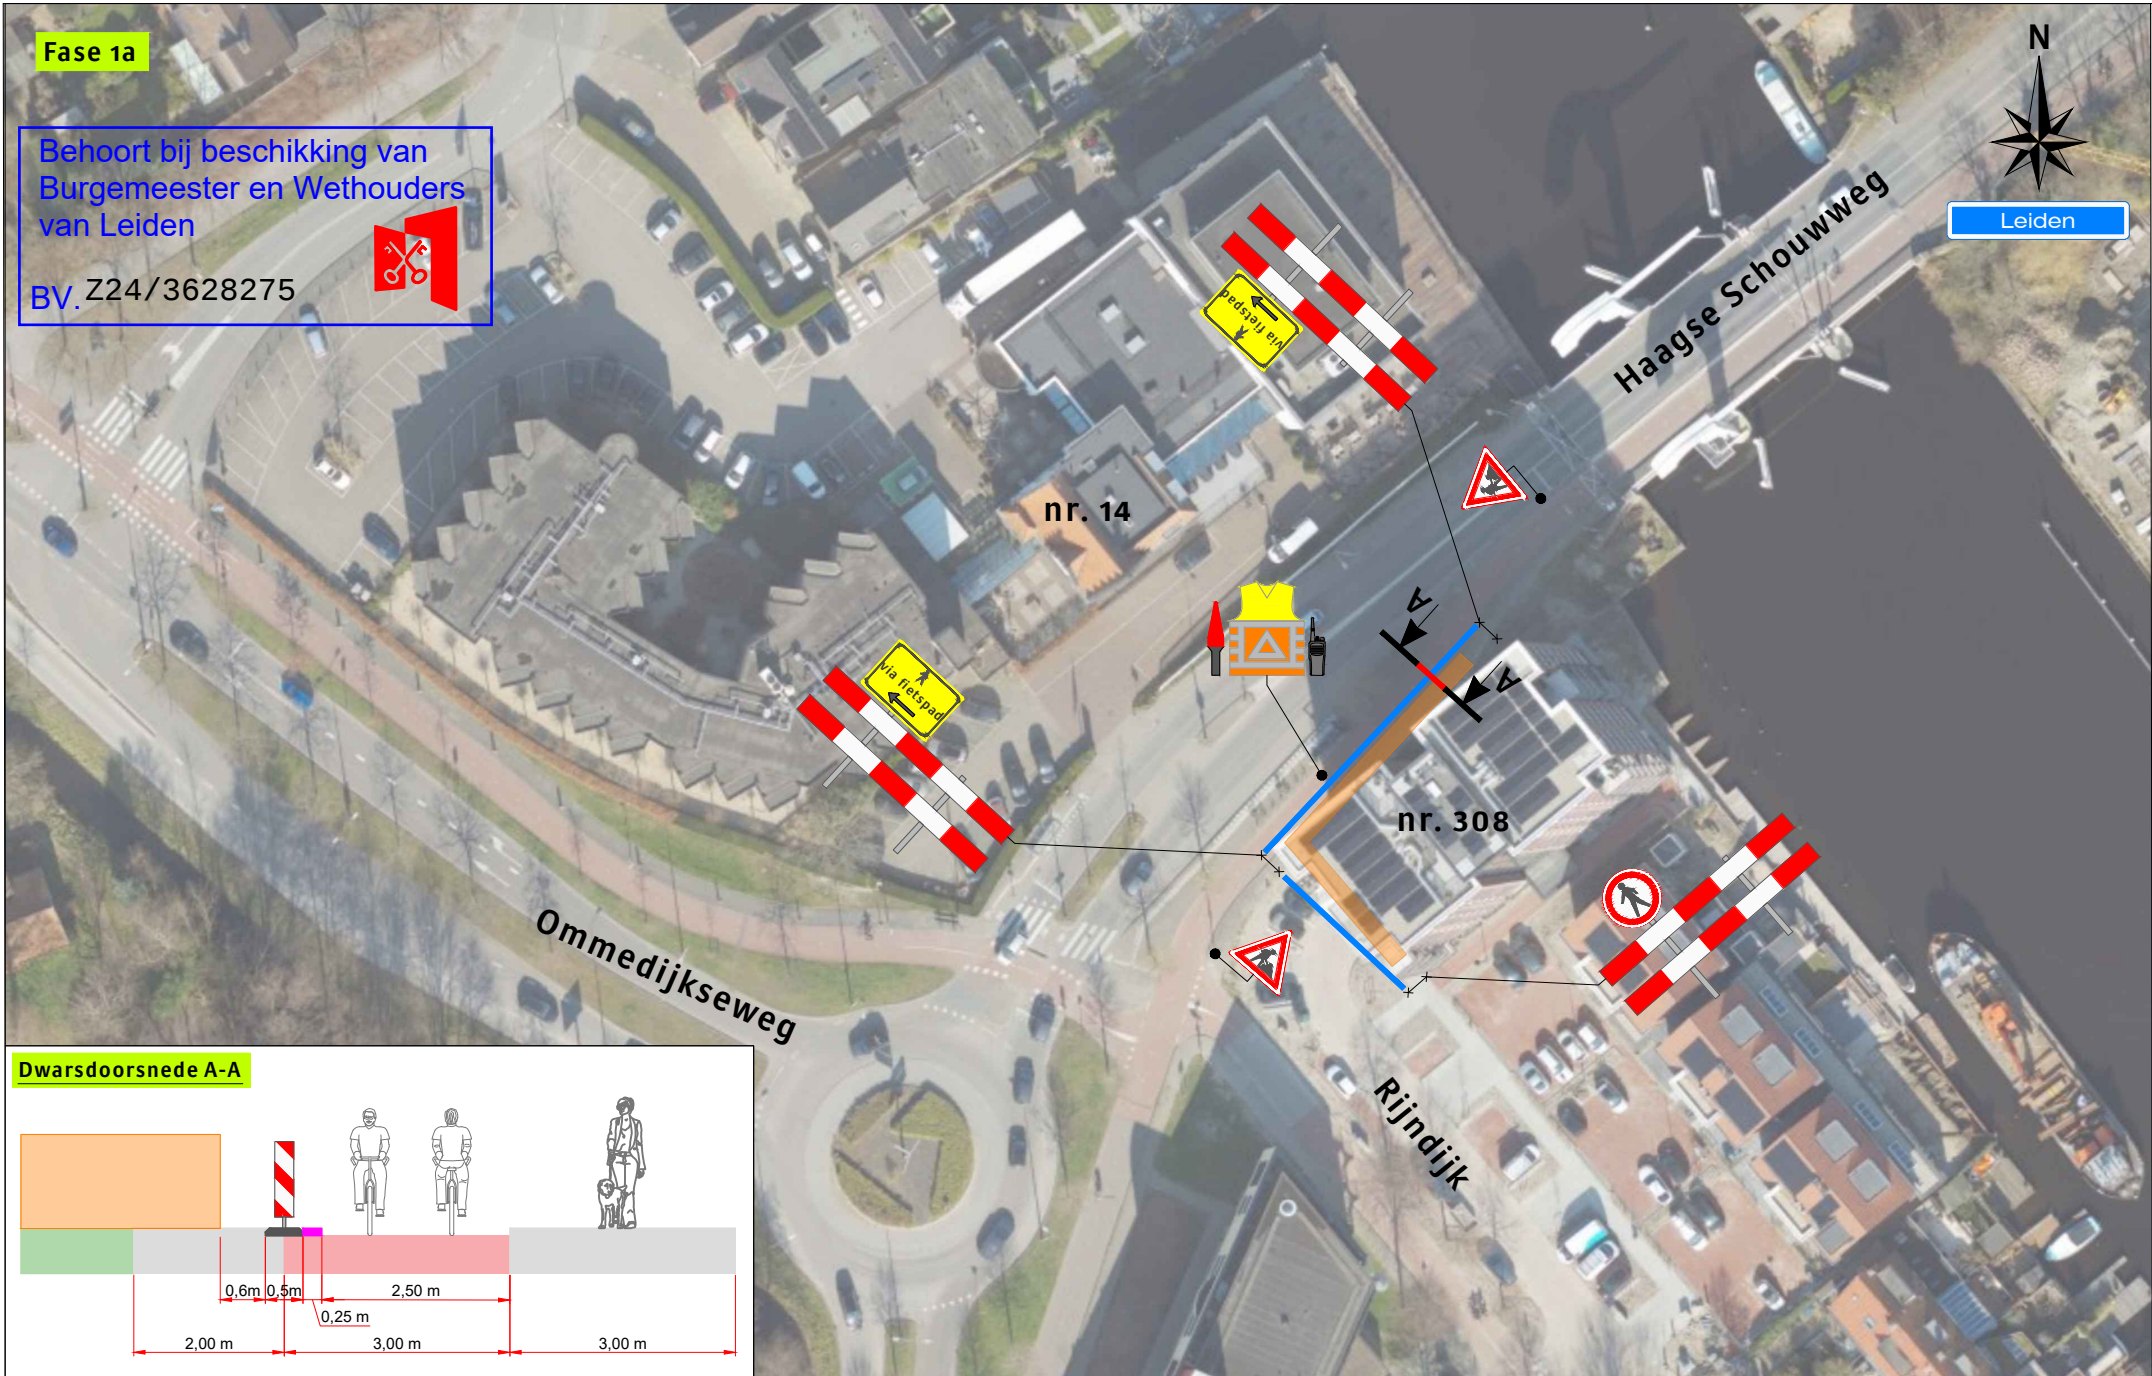

Legenda

Werkruimte
Bakens (ca. 60 m)

Werkvakindeling ETW

Opdrachtgever: **dynnig**

Project: Rijndijk 308 te Leiden

Onderdeel: Verkeersmaatregel Afstand VRI: ...

Aard werkzaamheden opdr.gever: K54368

Getekend : D.B. Van der Waal Datum : 19-09-2023

Gecontroleerd : H. Abarkan Datum : 19-09-2023

Referentienr. : Tekeningnummer: 123-04172-01

Formaat: A3 Schaal: nvt Status: Concept

Plaatsing conform CROW 96a en 96b - Conflicterende bebording / bewegwijzering afdekken