


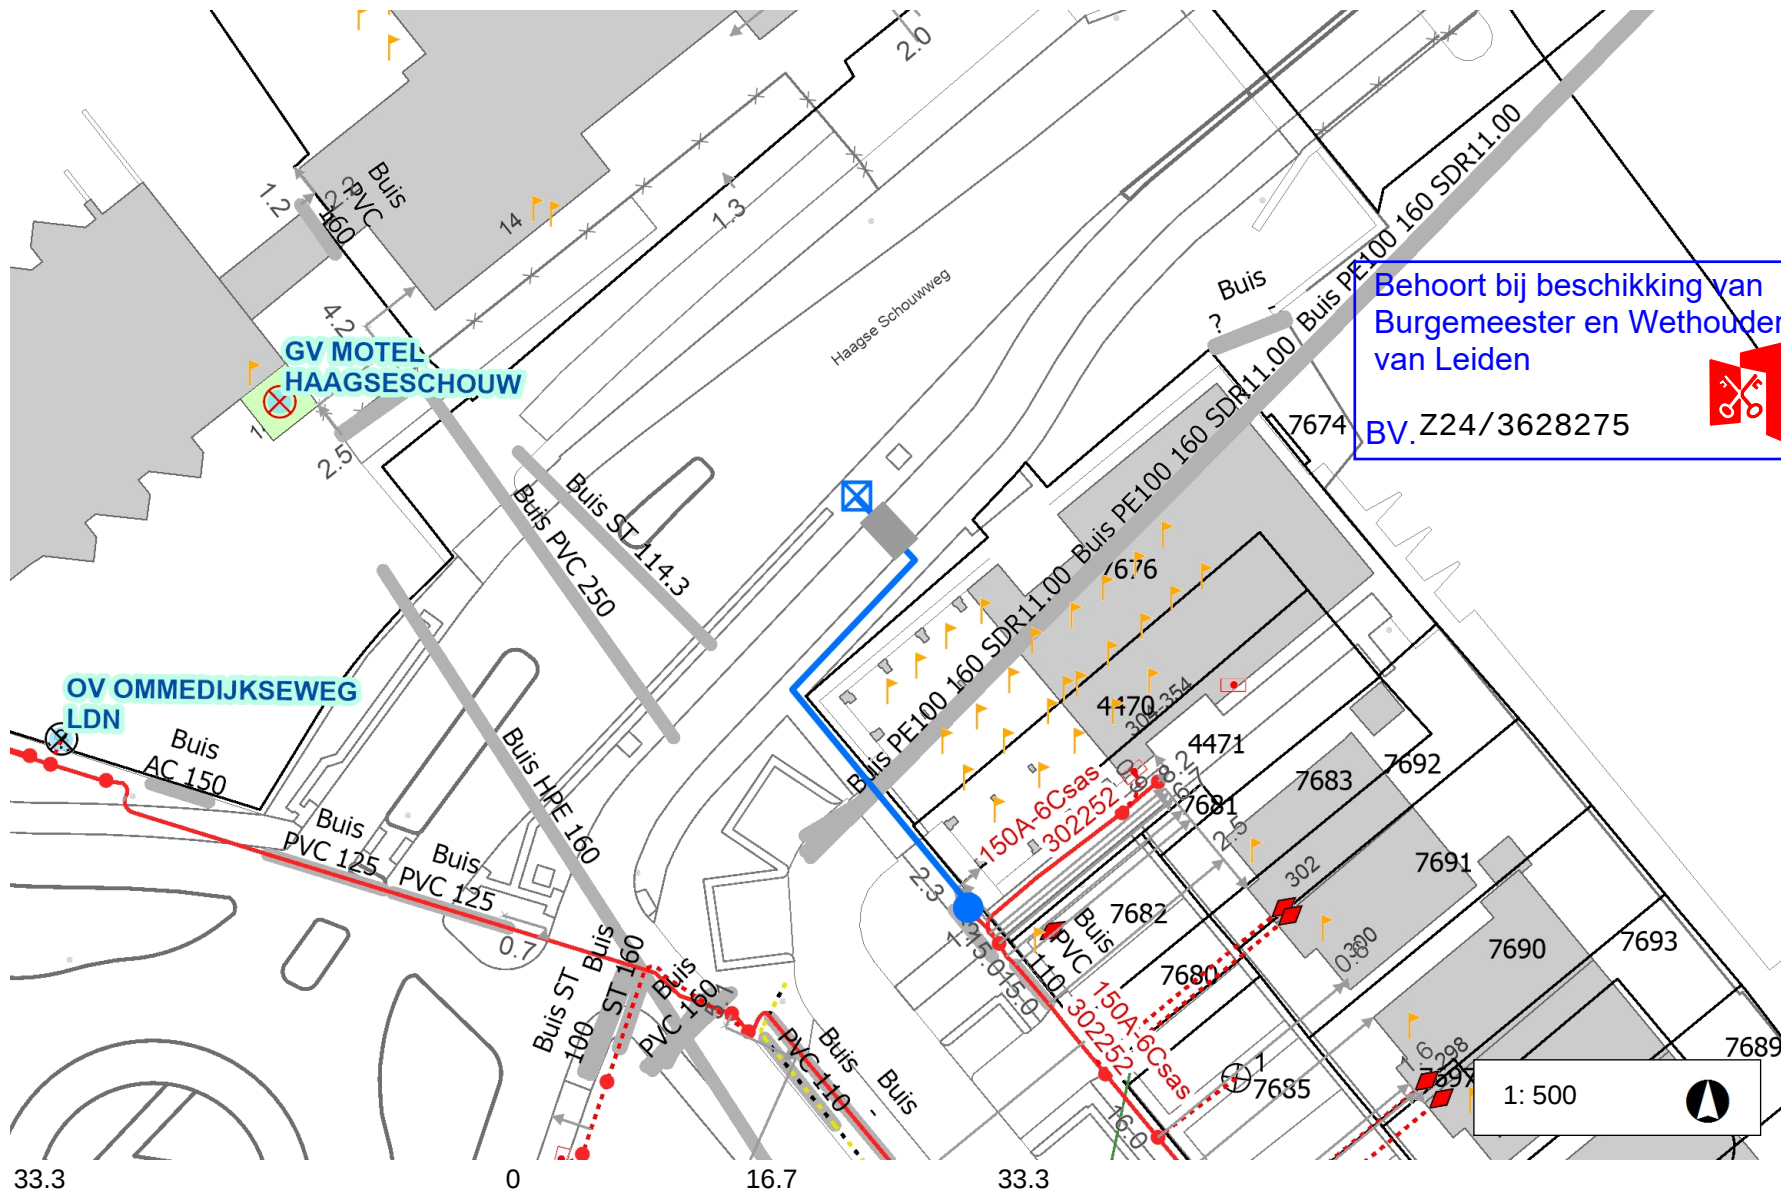

Legenda

Laagspanning 

LS Aansluitkabel

Lage Druk

LD Aansluitleiding 

Nieuw tracé

Te verwijderen tracé

Nog niet definitief _____

Mantelhuis 

Geplande topografie

Hulplijn _____

Aftakking  / 

Buitenkast 

Lichtmast 

Opmerkingen

Nwe aansl 1x10A
onbemeterd
Hoofdkabel:
4x150Al+4x6Cu+50CuAs(V-
VMvKhsas)
Kabelnummer: 302252
Aansl.kabel: 4x10cu ong 35 meter
maken oversteek, gesloten
verharding
GEEN AARDE LEVEREN.
selectie toepassen
Laatste 3 meter verjongen met
4x6cu voor de invoer.

klantvraag 2368392