


GEMEENTE CATHARIJNE

SECTIE D

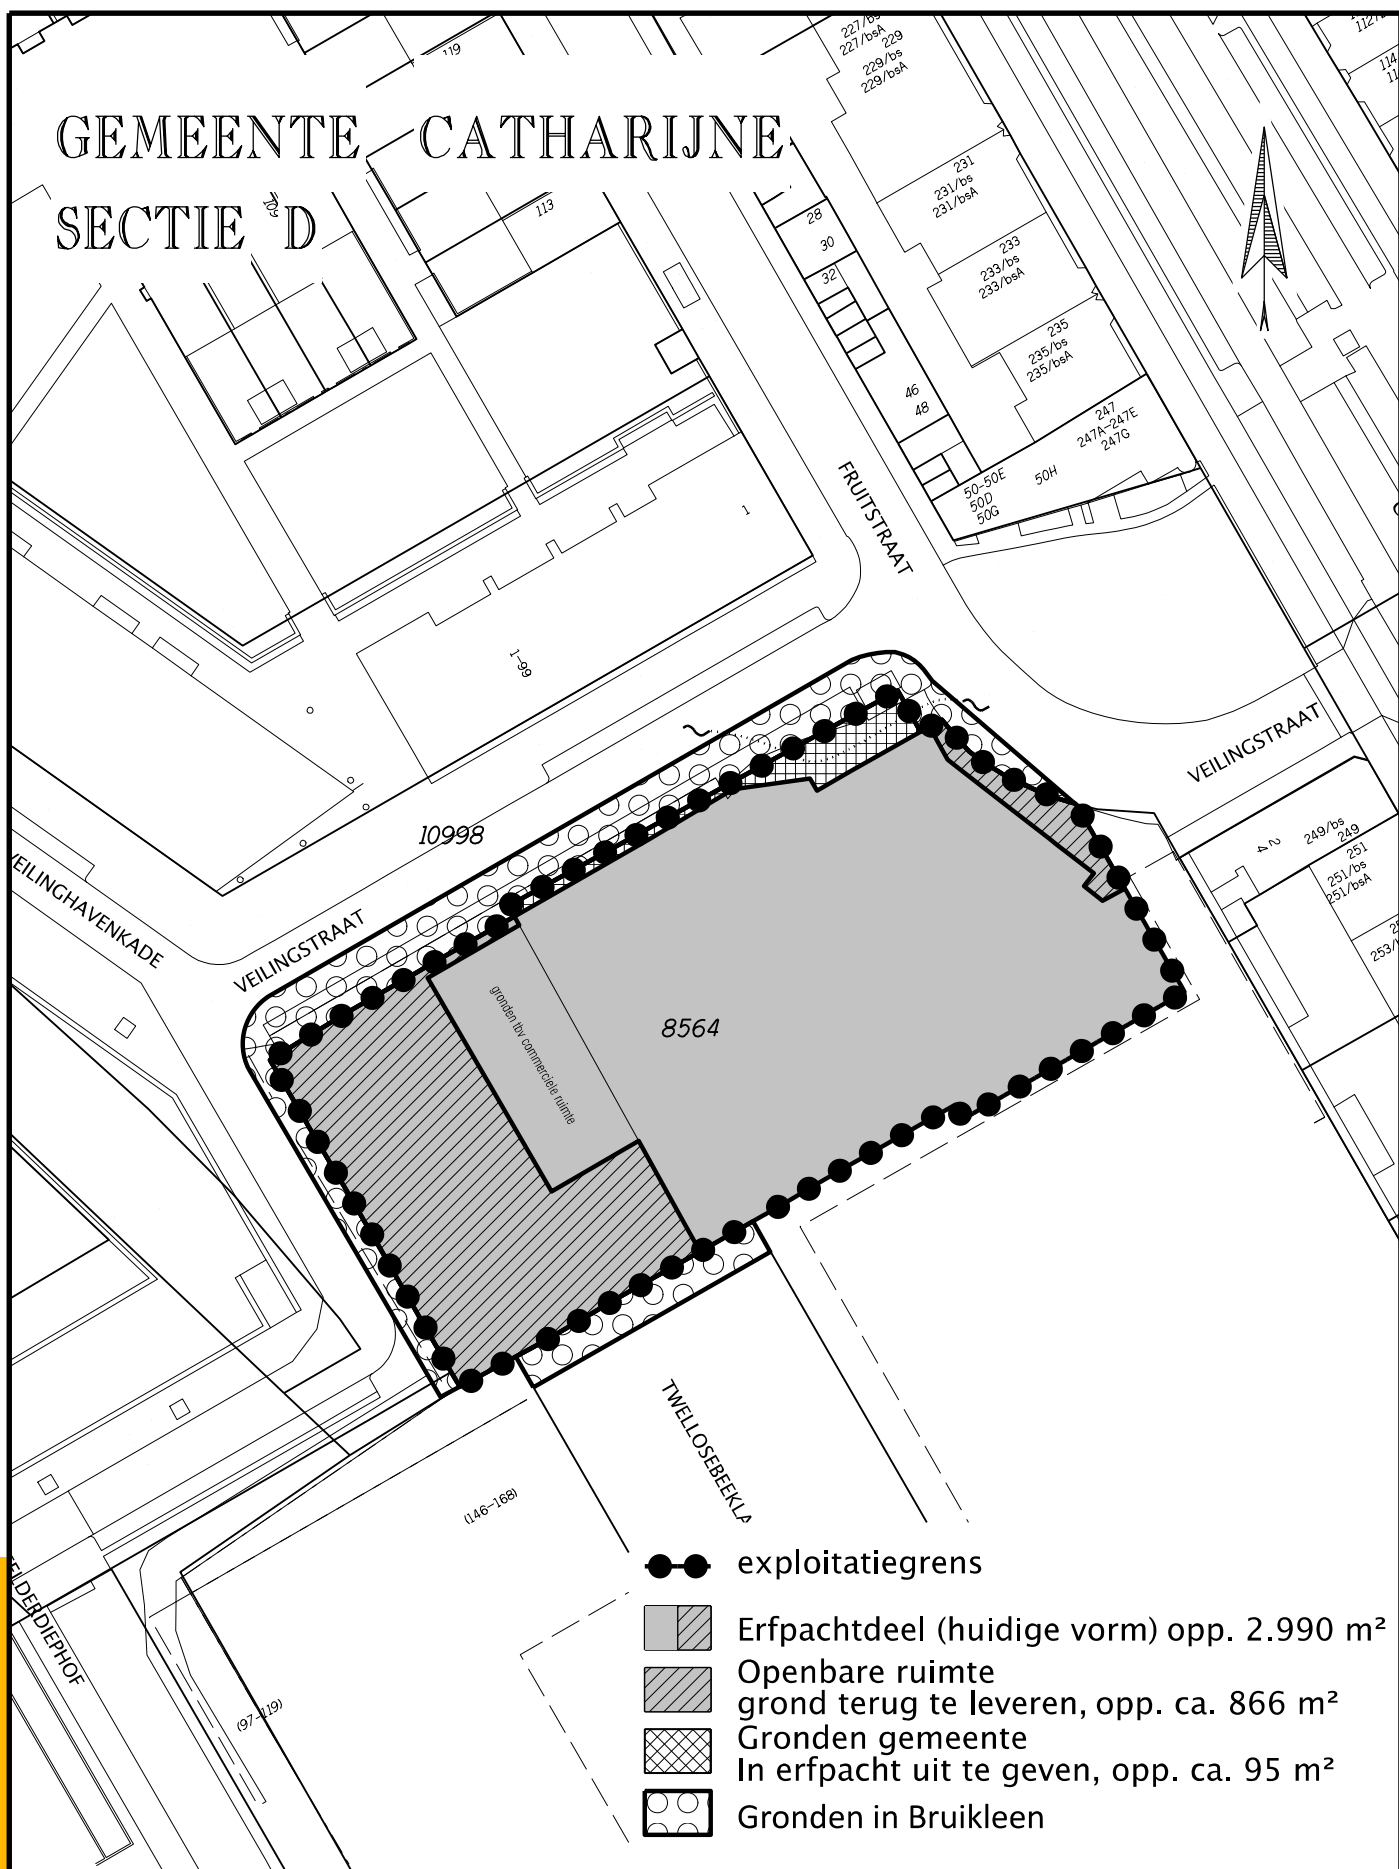

- exploitatiegrens
- Erfpachtdeel (huidige vorm) opp. 2.990 m²
- Openbare ruimte grond terug te leveren, opp. ca. 866 m²
- Gronden gemeente In erfpacht uit te geven, opp. ca. 95 m²
- Gronden in Bruikleen

GEWIJZIGD

03-08-2023	EvB
14-09-2023	EvB
26-10-2023	LM



Gemeente Utrecht

GRONDREGELING

Grondregeling erfpacht t.b.v. nieuwbouw Veilingstraat 10

Ruimtelijke informatievoorziening

Formaat: A4

TEKENINGNUMMER

Get.: EvB

Datum: 02-08-2023

Schaal: 1:750

A 40.452

\$\$pentabel\$\$