


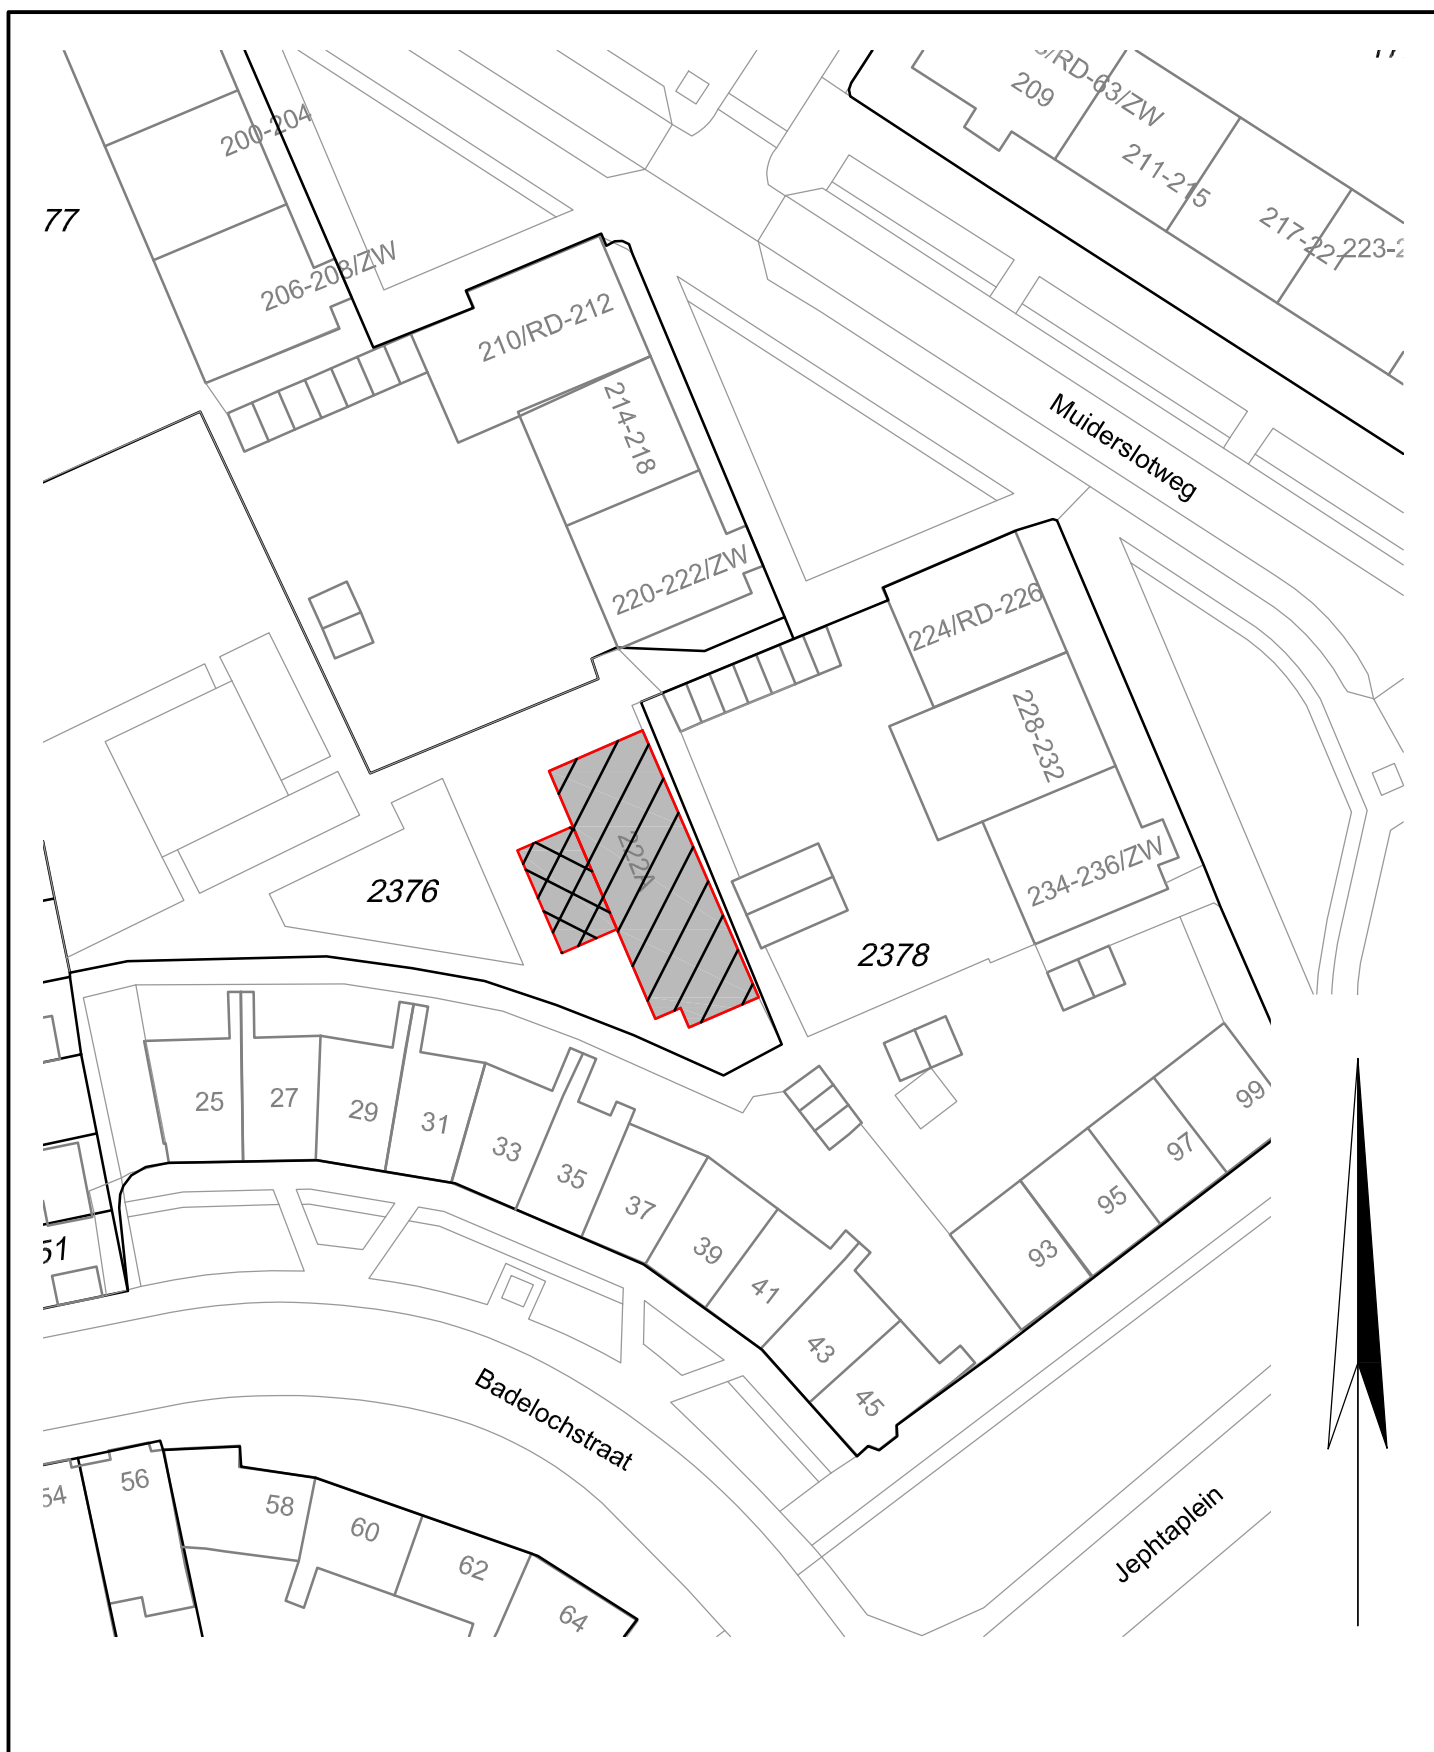

Verhuurtekening
 buurthuis Hof van Eden, Muiderslotweg 222a, Haarlem

Te verhuren aan:



Opp. ca. 107 m², gebouw NVO



Opp. ca. 30 m², terras

Totaal opp. ca. 137 m²

kadastraal nummer: perceelnr 2376 (ged.)

Kad.Gem.: STN01

Sectie: A

Schaal: 1:500

Datum: 6 februari 2025

Locatie: Haarlem

E-mail: 1562.154@facto-geo.nl

Get.: MJN

Gemeente Haarlem

Verhuurtekening

FACTO GEO



Tek.Nr.: 2024/154-005

Wijz.: A