


Tekening 669364-A

Aanbrengen dam + duiker + inspectieput thv Kadedijk 79/Patrijsstraat 2 te Fijnaart

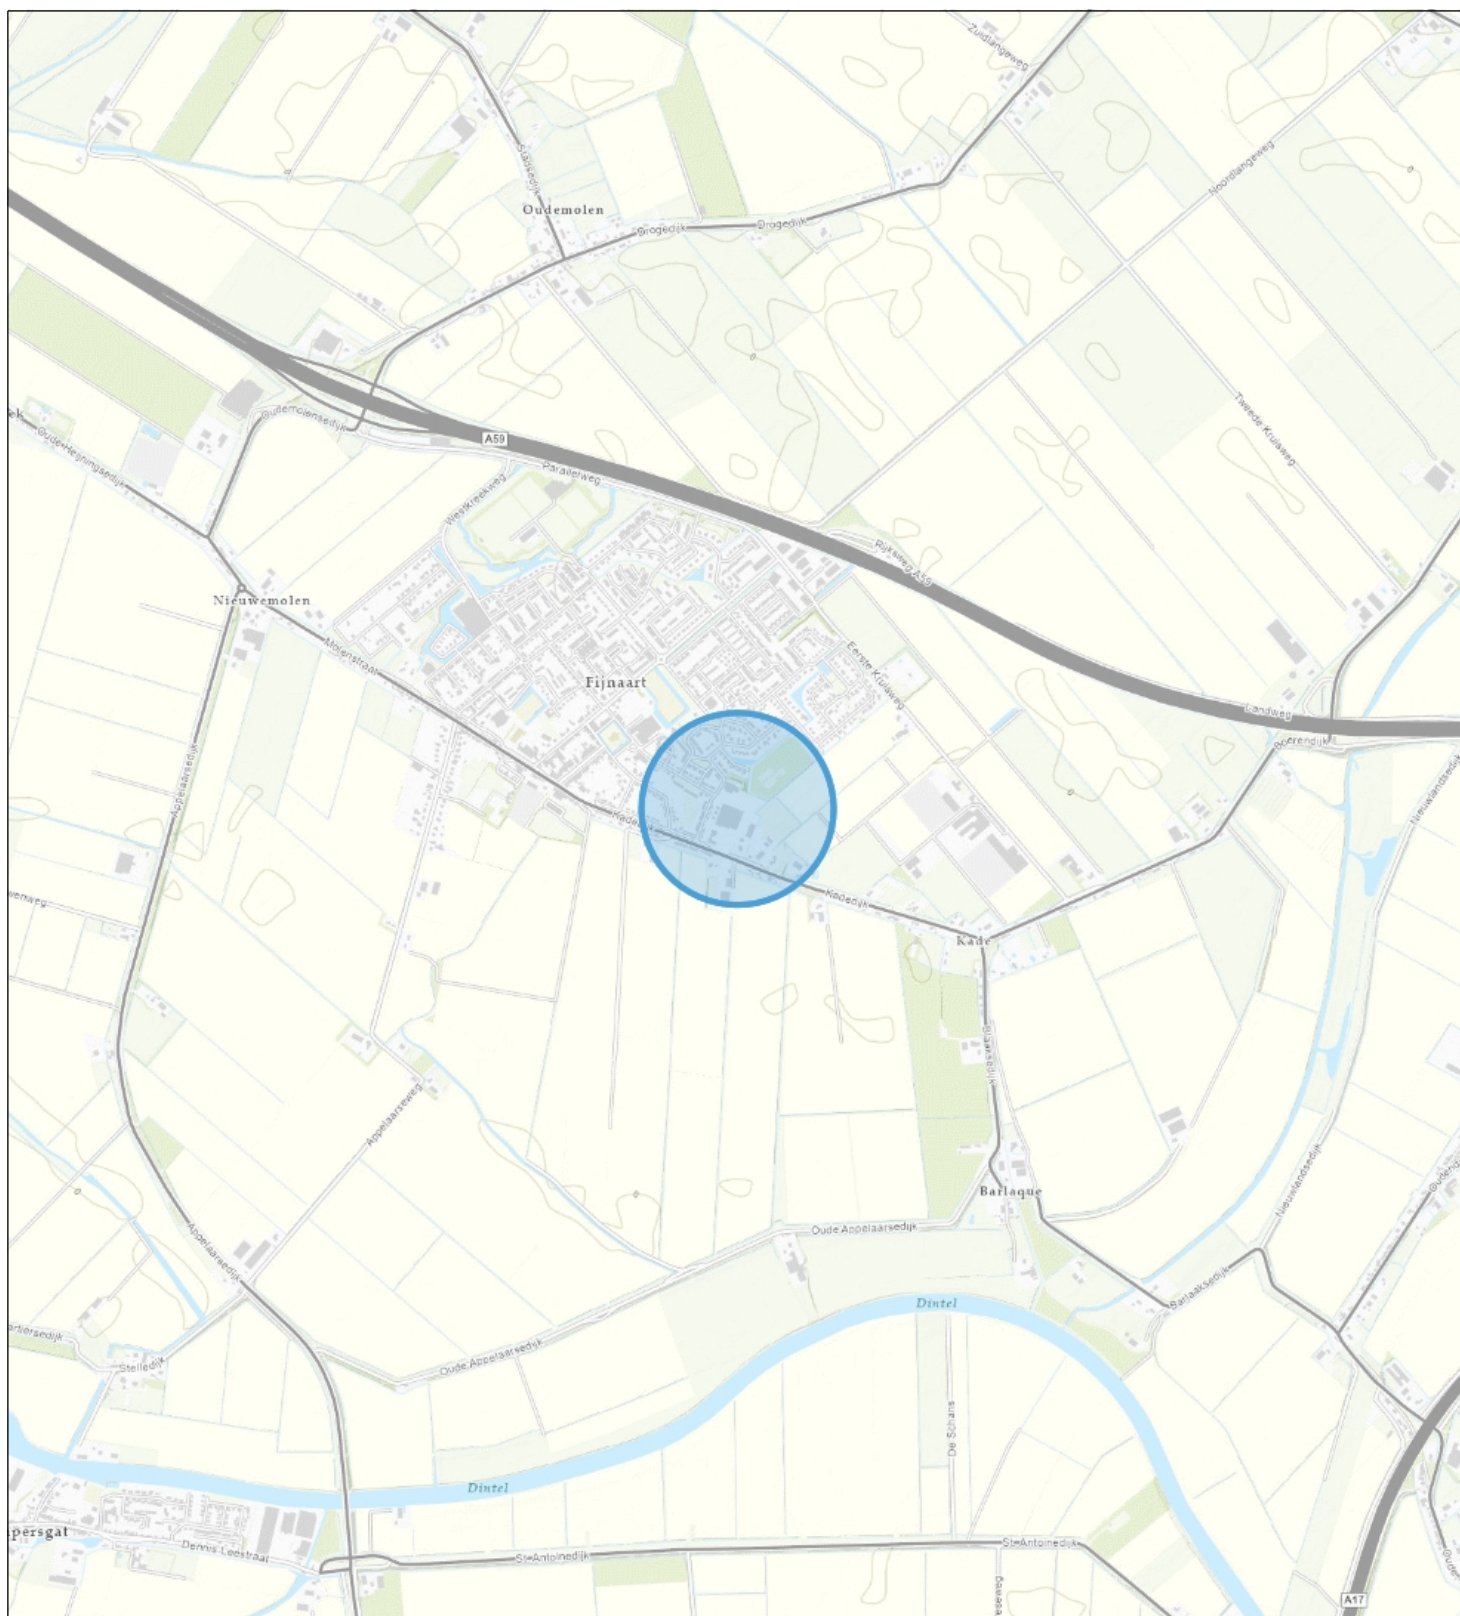

Topo



Waterschap
Brabantse Delta

Naam/Proces:

-Auteur-

Datum: 06-02-2024

Formaat: A4

Schaal: 1:24,000

