


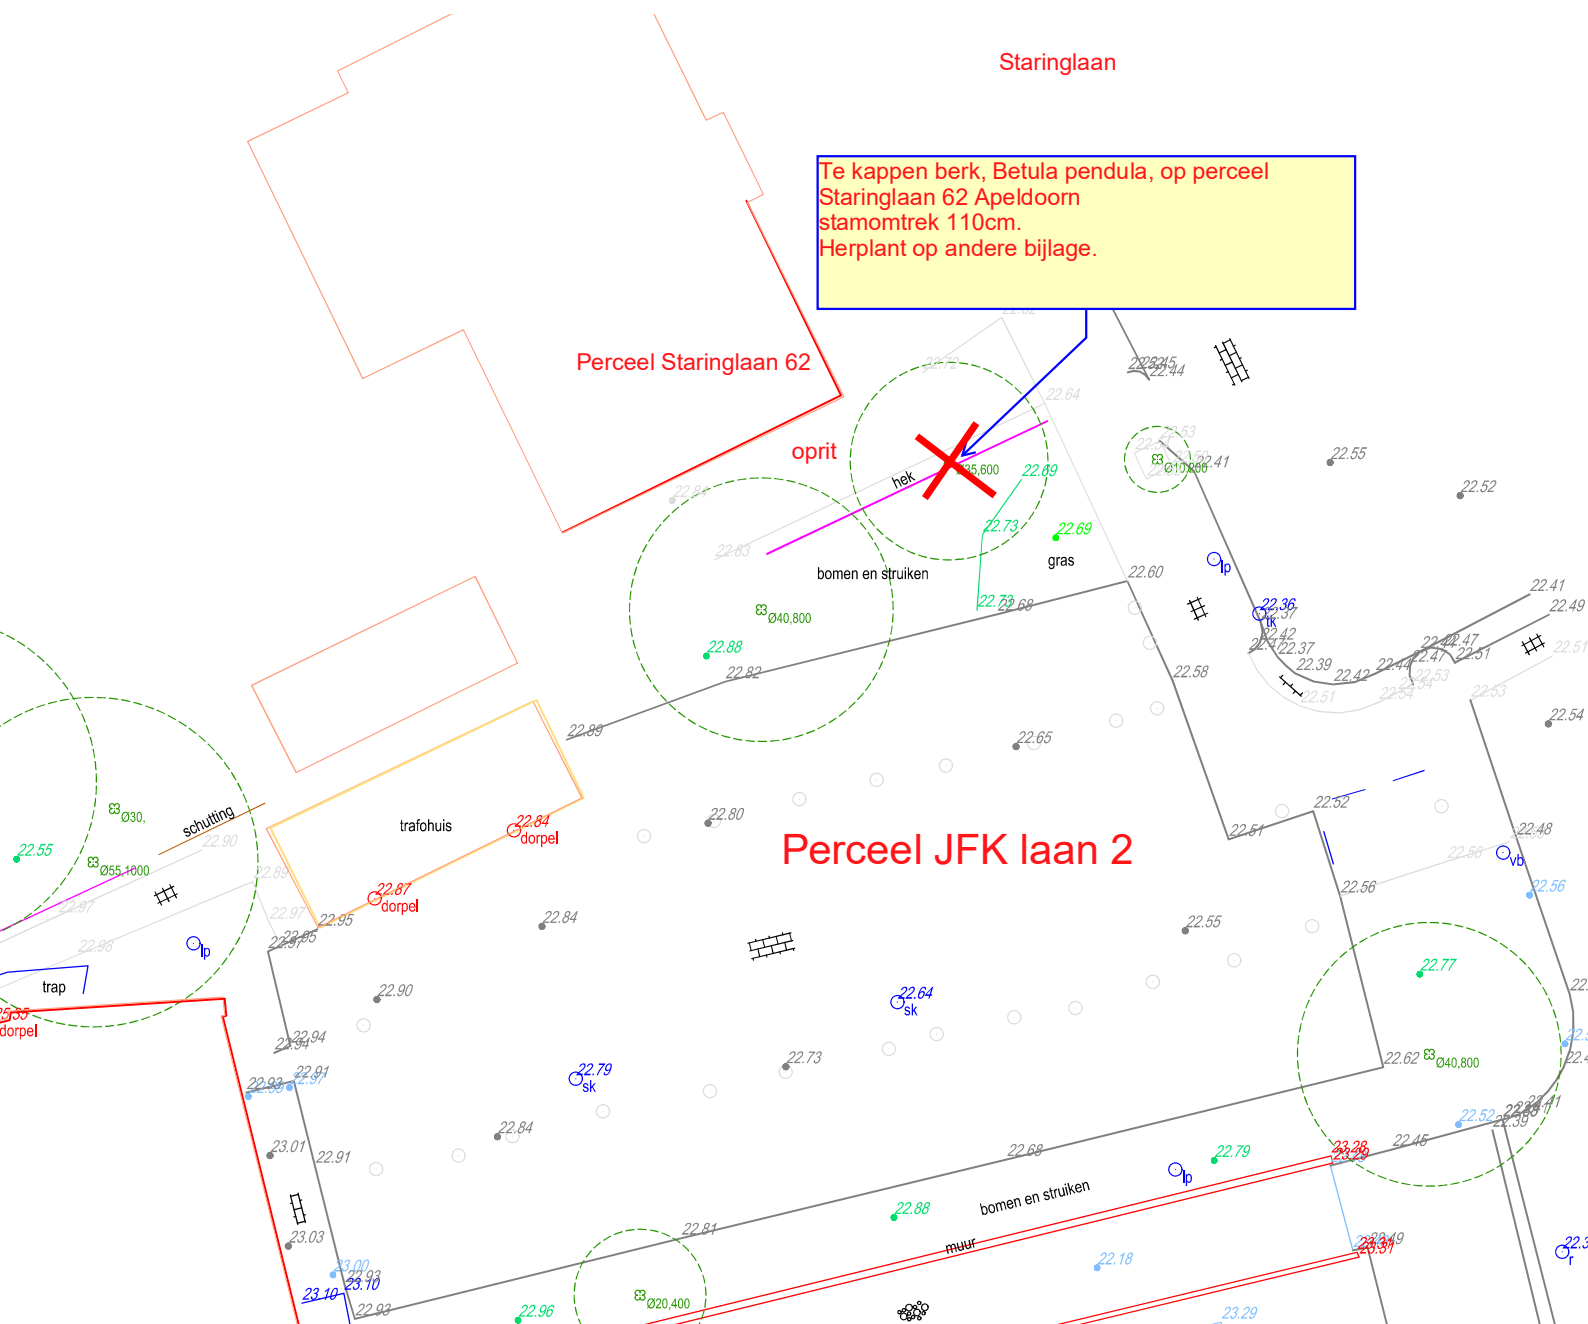

Tesselschadelaan

Noord



Situatietekening  
te kappen berk  
Staringlaan 62 Apeldoorn  
Explorius Vastgoedontwikkeling BV  
Datum 22-1-2024