


Doorsnede A-A

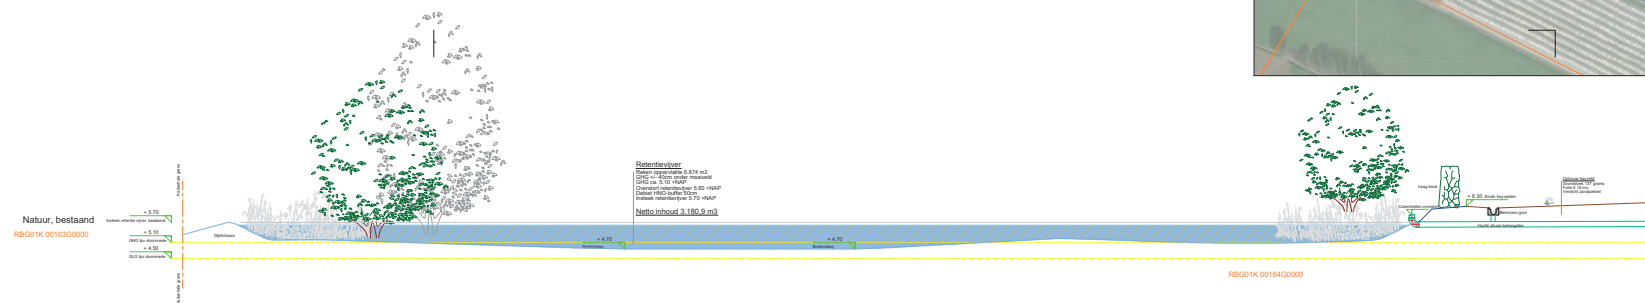


Doorsnede B-B




Situatie 1:1000

Bovenaanzicht vooropvangsloot

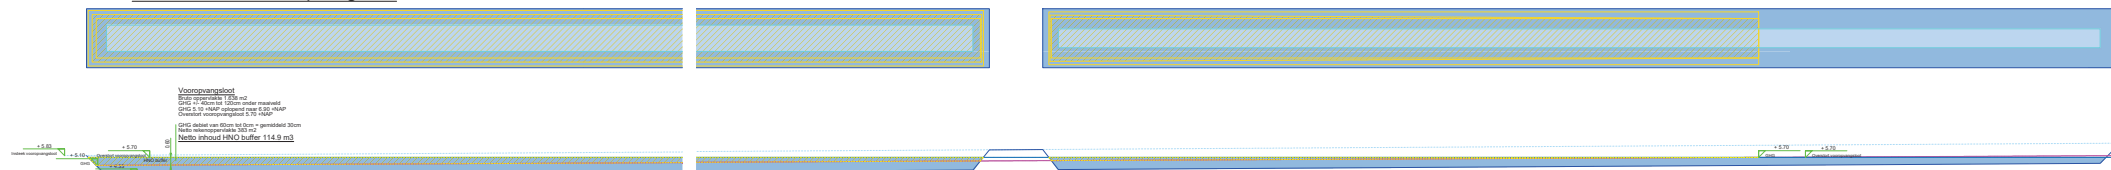

Doorsnede C-C

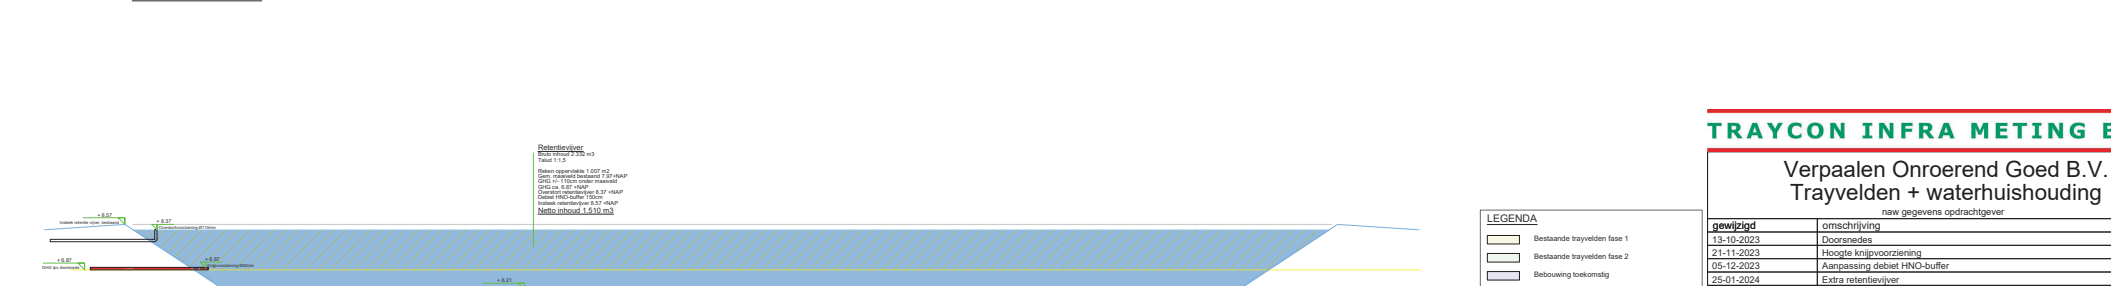

Doorsnede D-D



LEGENDA	
	Bestaande trayvelden fase 1
	Bestaande trayvelden fase 2
	Beplanting toekomstig
	Wateropvang
	Betonverharding
	Klinkerverharding
	beplanting / bomen
	Algemene maatvoering in meters
	perceelnummer

TRAYCON INFRA METING B.V.	
Verpaalen Onroerend Goed B.V. Trayvelden + waterhuishouding	
naw gegevens opdrachtgever	
gewijzigd	omschrijving
13-10-2023	Doorsnedes
21-11-2023	Hoogte knijpvoorziening
05-12-2023	Aanpassing debiet HNO-buifer
25-01-2024	Extra retentievijver
getekend door	
gecontroleerd door	
uitgegeven door	
status	CONCEPT
versie	V02B
datum	25-01-2024