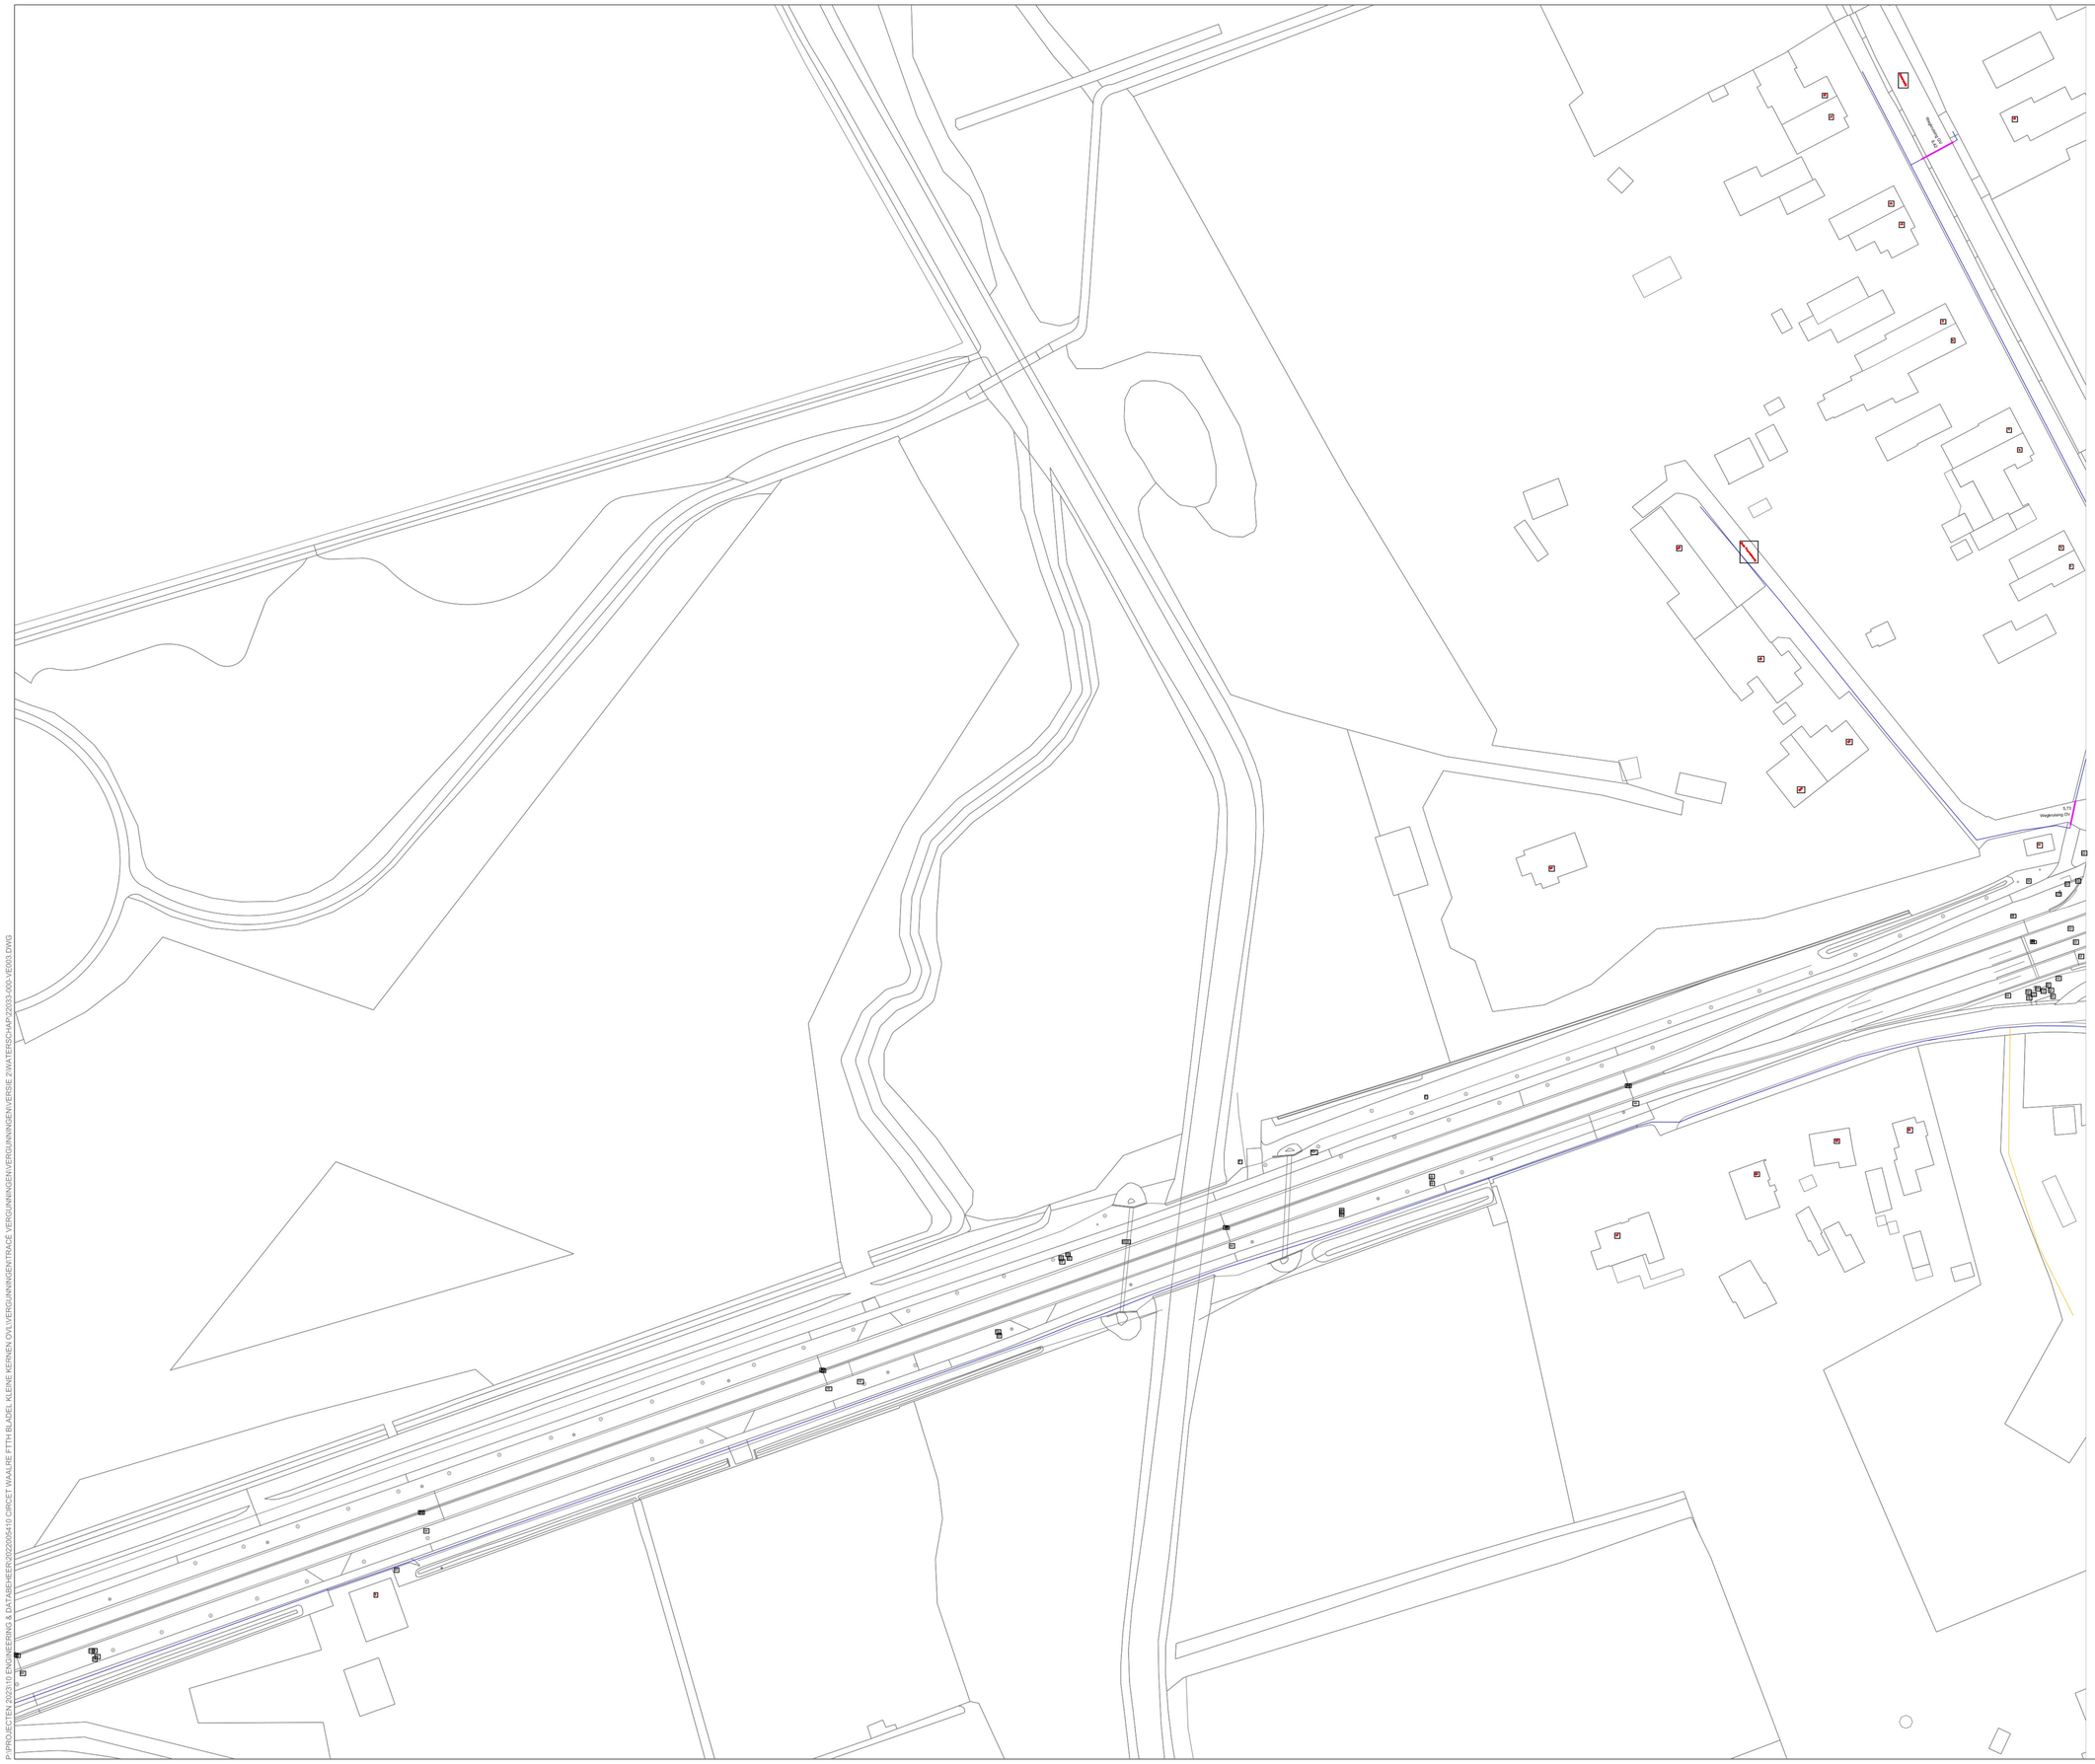

Legenda

- Nieuw te graven tracé (30cm breed, 40cm diep)
- Asfalt zagen
- Persing / raketboring
- Gestuurde boring
- Boogzinker / Boogboring
- Handmatig graven
- Aangepaste diepte: Max. - 40 cm
- Boom

N

Verkeersmaatregelen worden uitgevoerd conform de richtlijnen CROW publikatie 96.B

Deze tekening blijft eigendom van Circet en mag zonder toestemming niet aan derden ter inzage gegeven worden.
De exacte plaats van de dekel mint worden bepaald door het graven van proefsleuven.
Circet is niet aansprakelijk voor eventuele schade aan de infra-structuur gemaakt door derden.

Versie:	Wijz.	Door	Omschrijving van de wijziging	Wijz. Datum	Datum gecontroleerd:
1.1	1		Topo & Track aangepast.	22-01-2024	Paraaf:
	2				
	3				
	4				

circet Nederland

Uitsluiten B.I.B. of Wibo
Kuiltje 30 cm breed
Kruisingen Bij Kruisweg
Kruisingen Bij Wegkruising Dijk

Projectomschrijving:
Projectnaam: FttH Bladel
Deelgebied: OVERALL
Gemeente: Bladel
Overige: VERGUNNINGSTEKENING

Getekend door: RJ | Datum: 5-10-2023
Formaat: A0 | Schaal: 1:500
Projectnr. Circet: E2022033
Projectnr. opdrachtgever: B12552
Type tekening: VERGUNNING
Tekeningnummer: 22033-000-VE003-13

P:\PROJECTEN 2022\13 ENGINEERING & DATABEHEER\20220509410 CIRCET WAALWE FTTH BLADEL KLEINE KERNEN OVL\VERGUNNINGEN\TRACE VERGUNNINGEN\VERGUNNINGEN\VERSIE 2\WATERSCHAP\2023-000-VE003.DWG