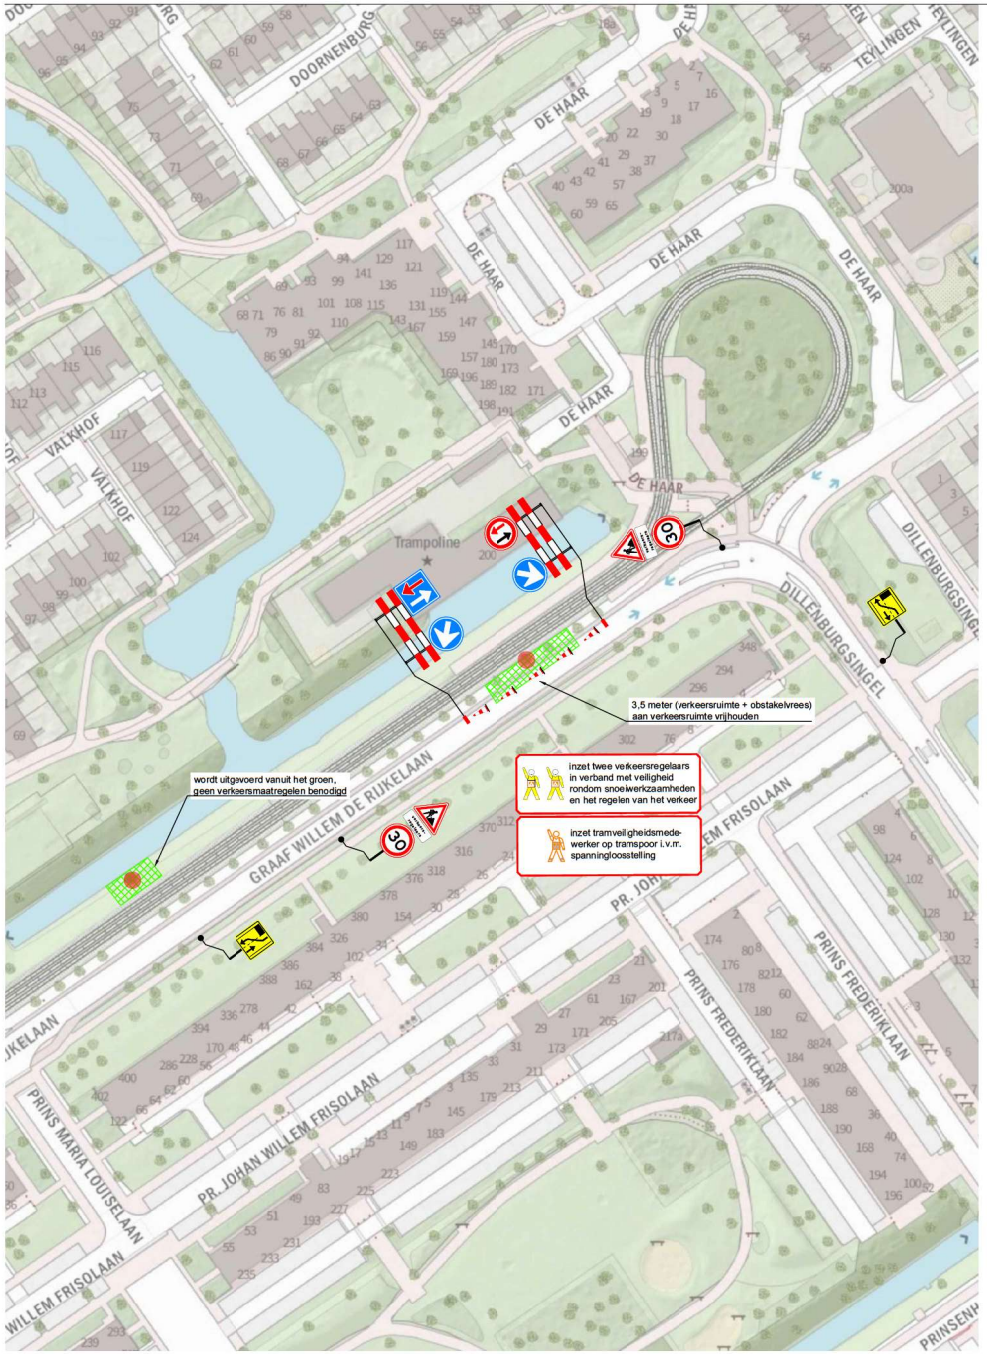

DETAIL A subfase (kortdurende actie, max. 3 uur)

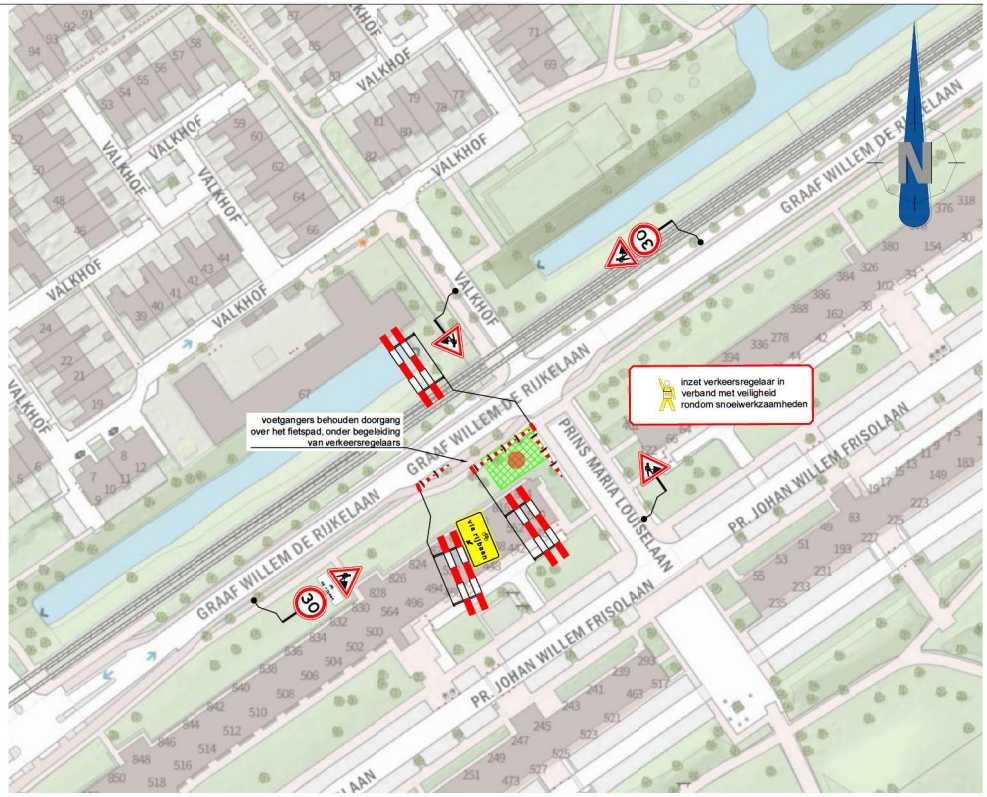

DETAIL B subfase (kortdurende actie, max. 2 uur)

Verklaring

- werkruimte
- verkeersregelaar
- te plaatsen verkeersmaatregelen
- tramveiligheidsmedewerker
- te plaatsen tekstbord

Opmerkingen
- Vooraankondigingen 14 dagen voor aanvang plaatsen
- Conflicterende bewegwijzering en bebording afplakken indien werkzaamheden langer dan 24 uur duren
- Voor maatvoering maten hanteren zoals vermeld in de pubicaties "*Werk in uitvoering*" CROW 96

werktijden: 22:00 - 06:00 uur

Verkeersmaatregelen

straatnaam: De Haar

opdrachtgever: Jos Scholman

opsteller: Van Schaick

scan code — voor actuele versie & navigatie

tekenaar: [redacted]	par. PKR	datum: 07-02-2024	schaal: 1:1000	
controleur: [redacted]	par. RWA	datum: 07-02-2024	formaat: A2	
vrijgever: [redacted]	par. RLA	datum: 07-02-2024	blad: 1	van: 1

project: L-V De Haar snoeien — status: Concept

versie: 0.1 — document-nummer: 3-2024-JS-LDDH-002_v0.1

© Van Schaick Projectbegeleiding BV