




Bestaande situatie

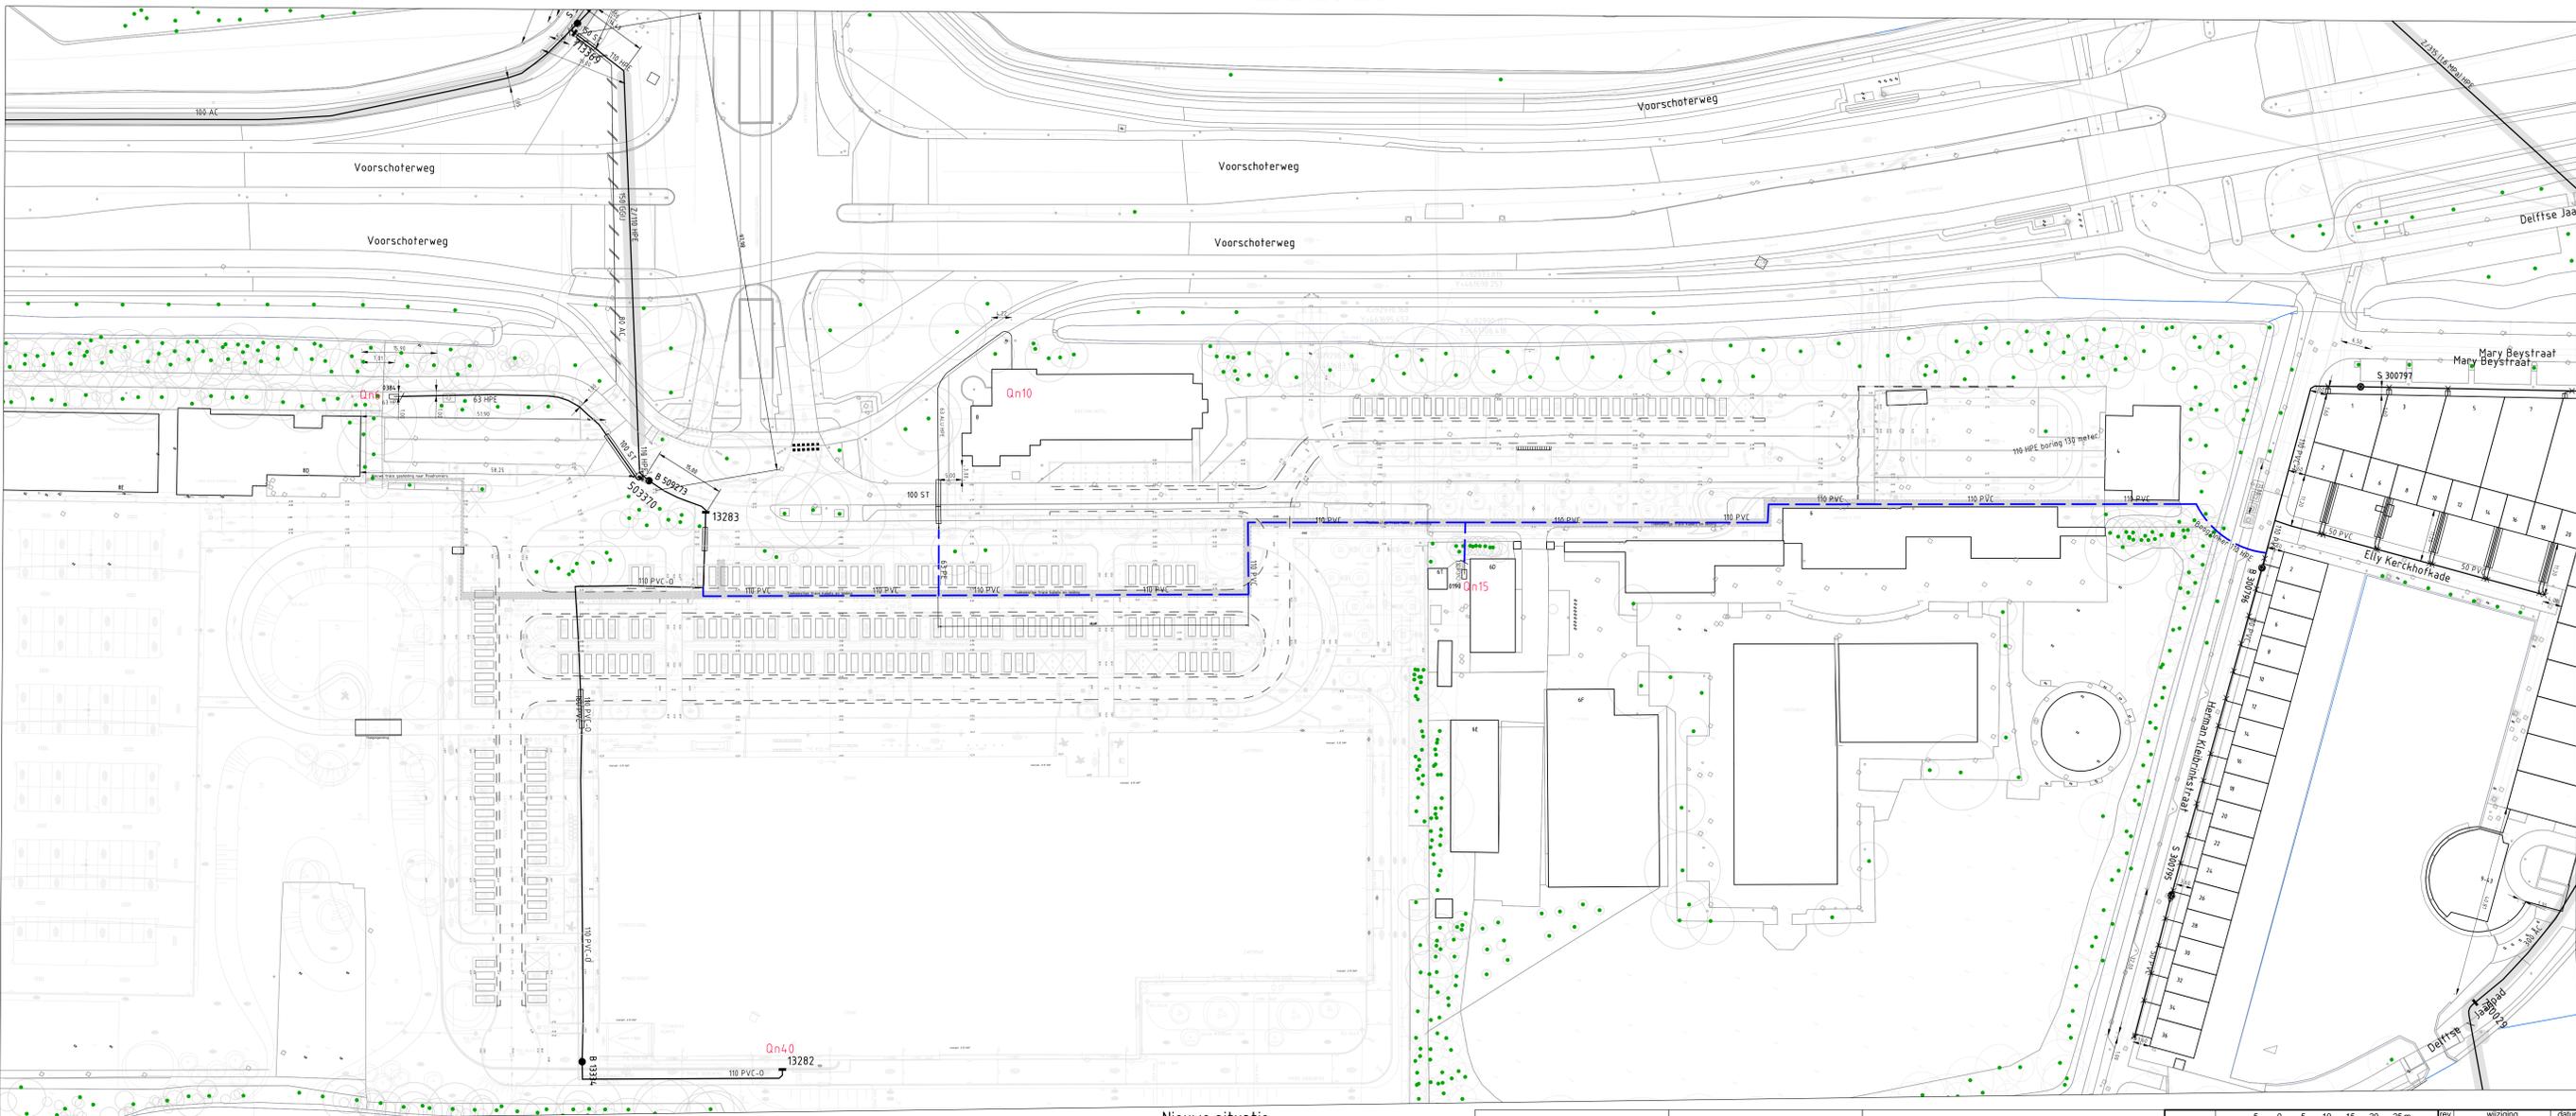

Nieuwe situatie

Leidinglengtes  
 Nieuwe hoofdleiding  
 14 m - 63 PE  
 19 m - 110 PE  
 345 m - 110 PVC  
 Uit te nemen hoofdleiding  
 167 m - 110 PVC  
 Te vervallen brandkranen  
 B 302445 - 110 PVC 2012  
 B 509152 - 110 PVC 1994

Behoort bij beschikking van  
 Burgemeester en Wethouders  
 van Leiden  
 BV223/3613593

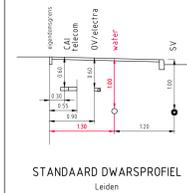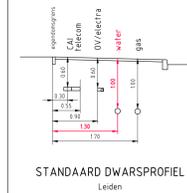

LEGENDA

- bestaande hoofdleiding
- buiten bedrijf te stellen hoofdleiding
- buiten bedrijf gestelde hoofdleiding
- uit te nemen hoofdleiding
- geprojecteerde hoofdleiding
- geprojecteerde hoofdleiding later te leggen
- bestaande aansluitleiding
- uit te nemen aansluitleiding
- geprojecteerde aansluitleiding

maten in meters, leidingdiameters in mm  
 hoogtematen in meters ten opzichte van NAP  
 appendages volgens NEN 3116 en NPR 3143

		rev. wijziging datum get. acc. 1 Nieuwe ondergrond 13-10-23 ACK 0 Aansluiting 31-07-23 RS
Formaat: A0 Bron topografie: 22-032-04-TEK-BST-01 gemeente Leiden Datum: 15-09-2023		Project: Tronering Uitvoer: 01
Project-ID: 100814641 Leiden Combibad de Vliet - Rec HL Reconstructie		www.dunea.nl Afdeling: Projecten en Logistiek 64302-001