





● Locatie binnen de omgeving

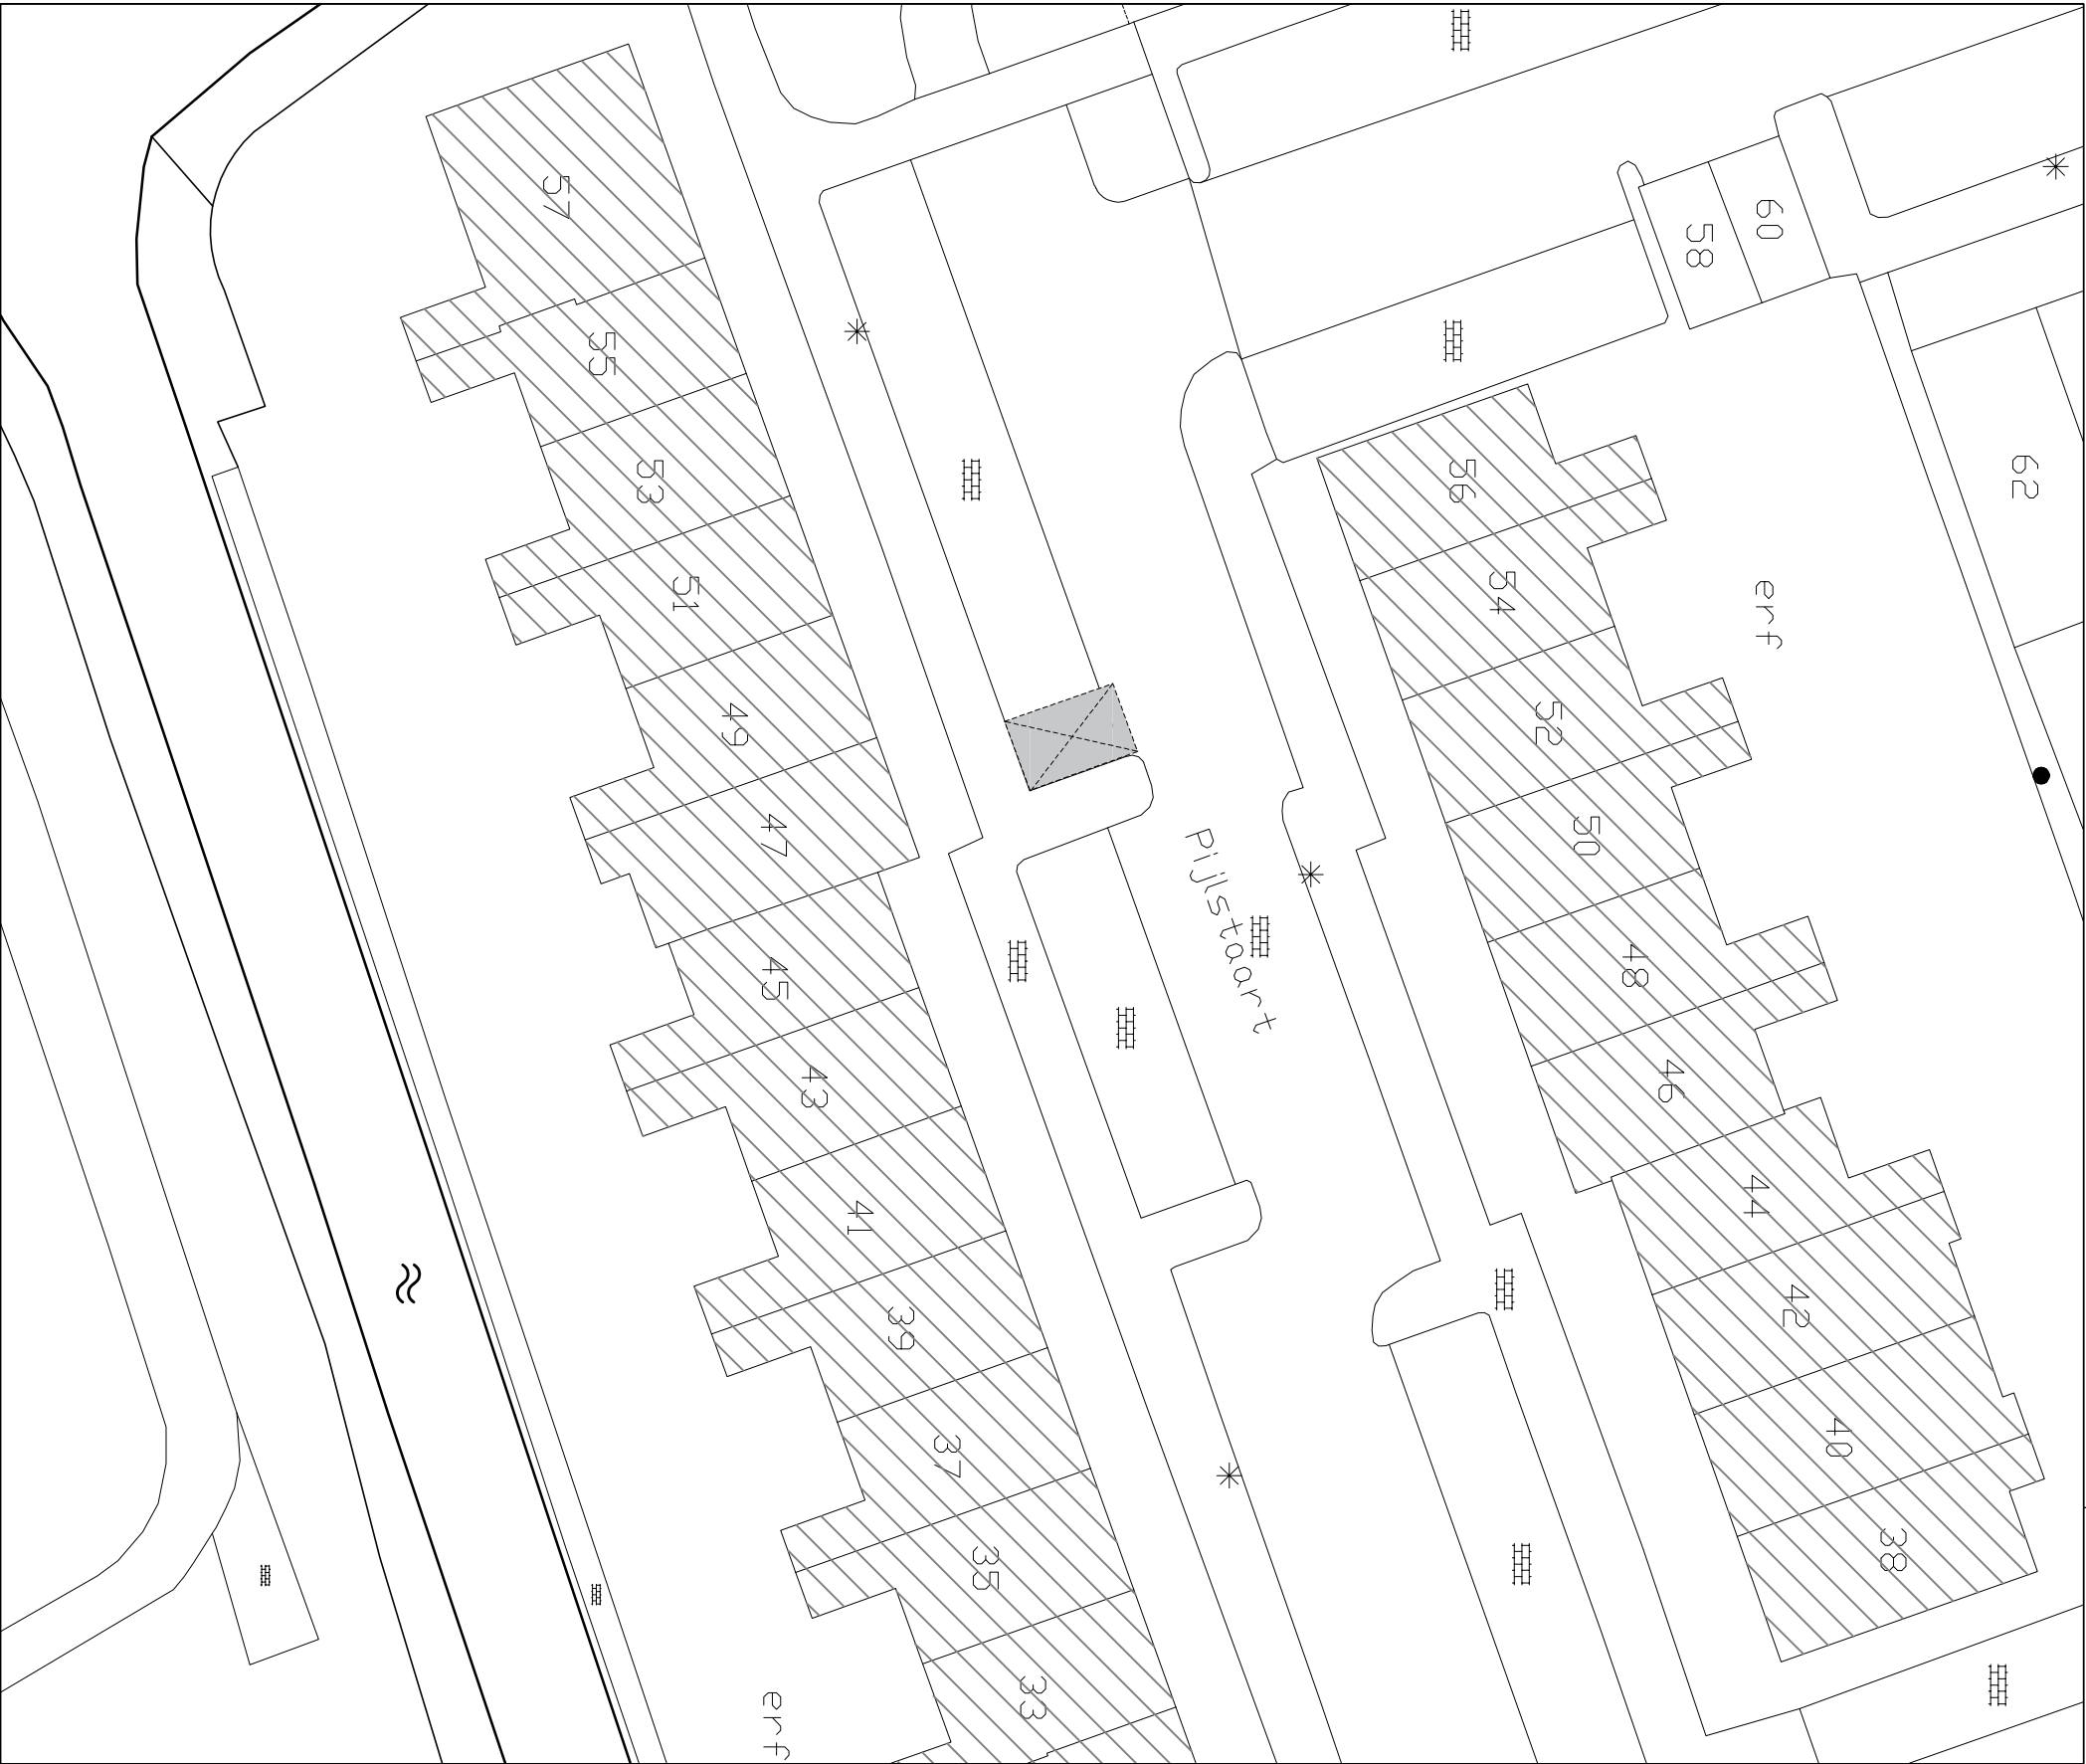

Bestaande gehandicapten parkeerplaats

In te richten als gehandicapten parkeerplaats

t.b.v. voertuig met kenteken

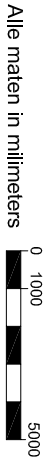



GEMEENTE

voorne aan zee

Oostzanddijk 26
Postbus 13
3220 AA HELLEVOETSLUIS
Telefoon : 14 0181

Getekend:	JB	Datum:	30-01-2024	Formaat:	A3	Schaal:	1:300
Betreft:	Gehandicaptenparkeerplaats						
GPP tpv:	Pijlstaart nabij 47, Hellevoetsluis						
Project no.:	24 - 015	Tekening no.:	001	Status:	definitief	Wijziging:	0