
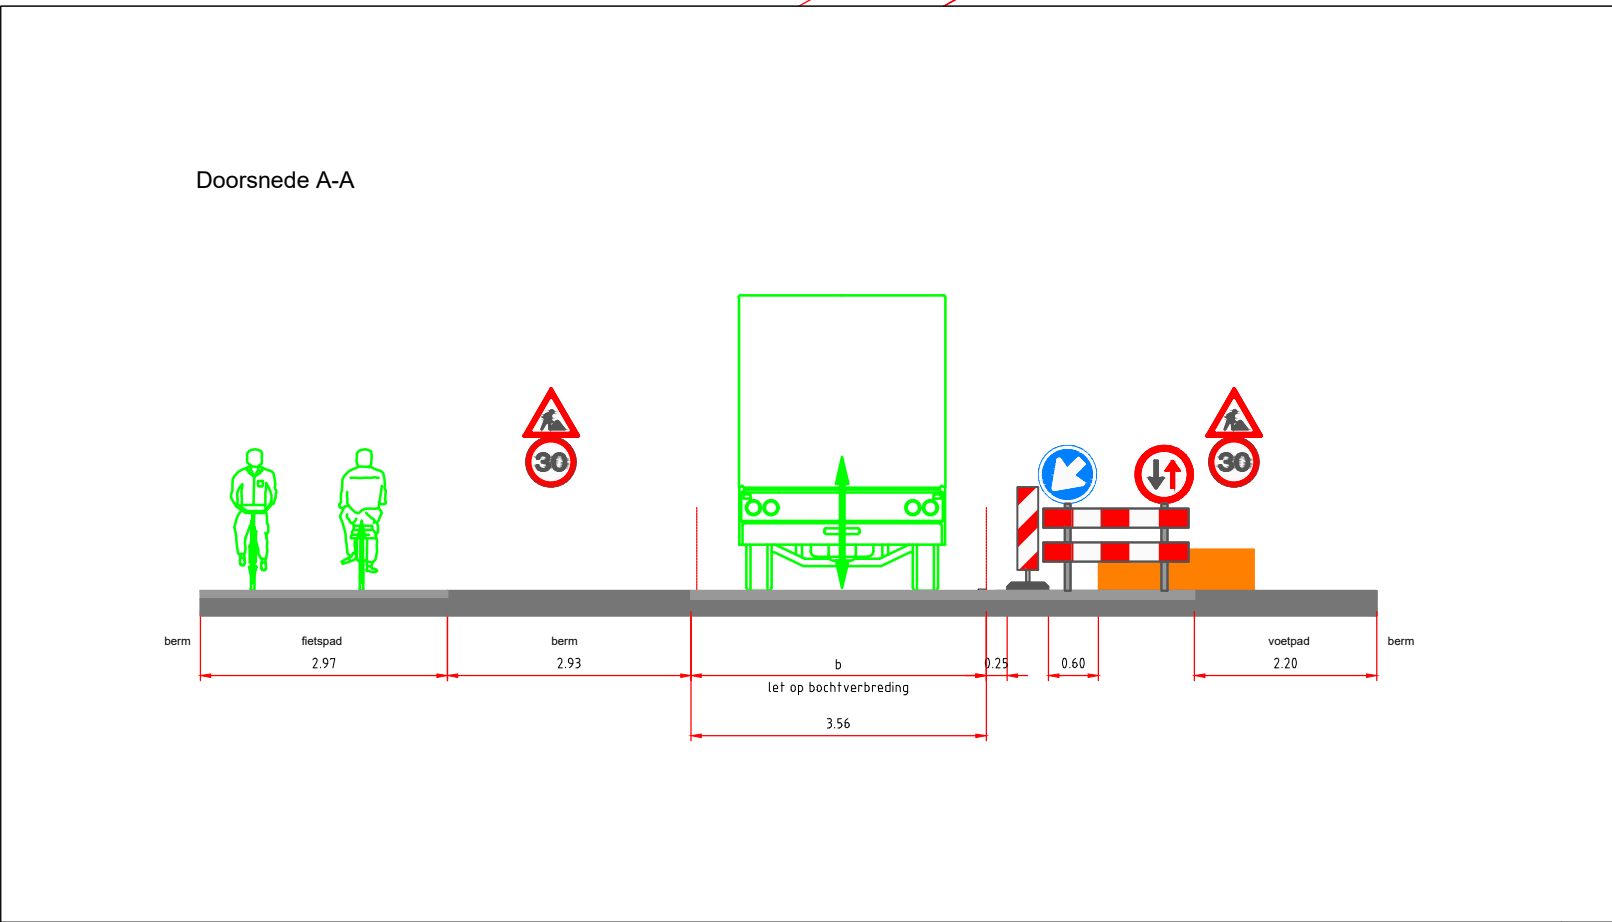


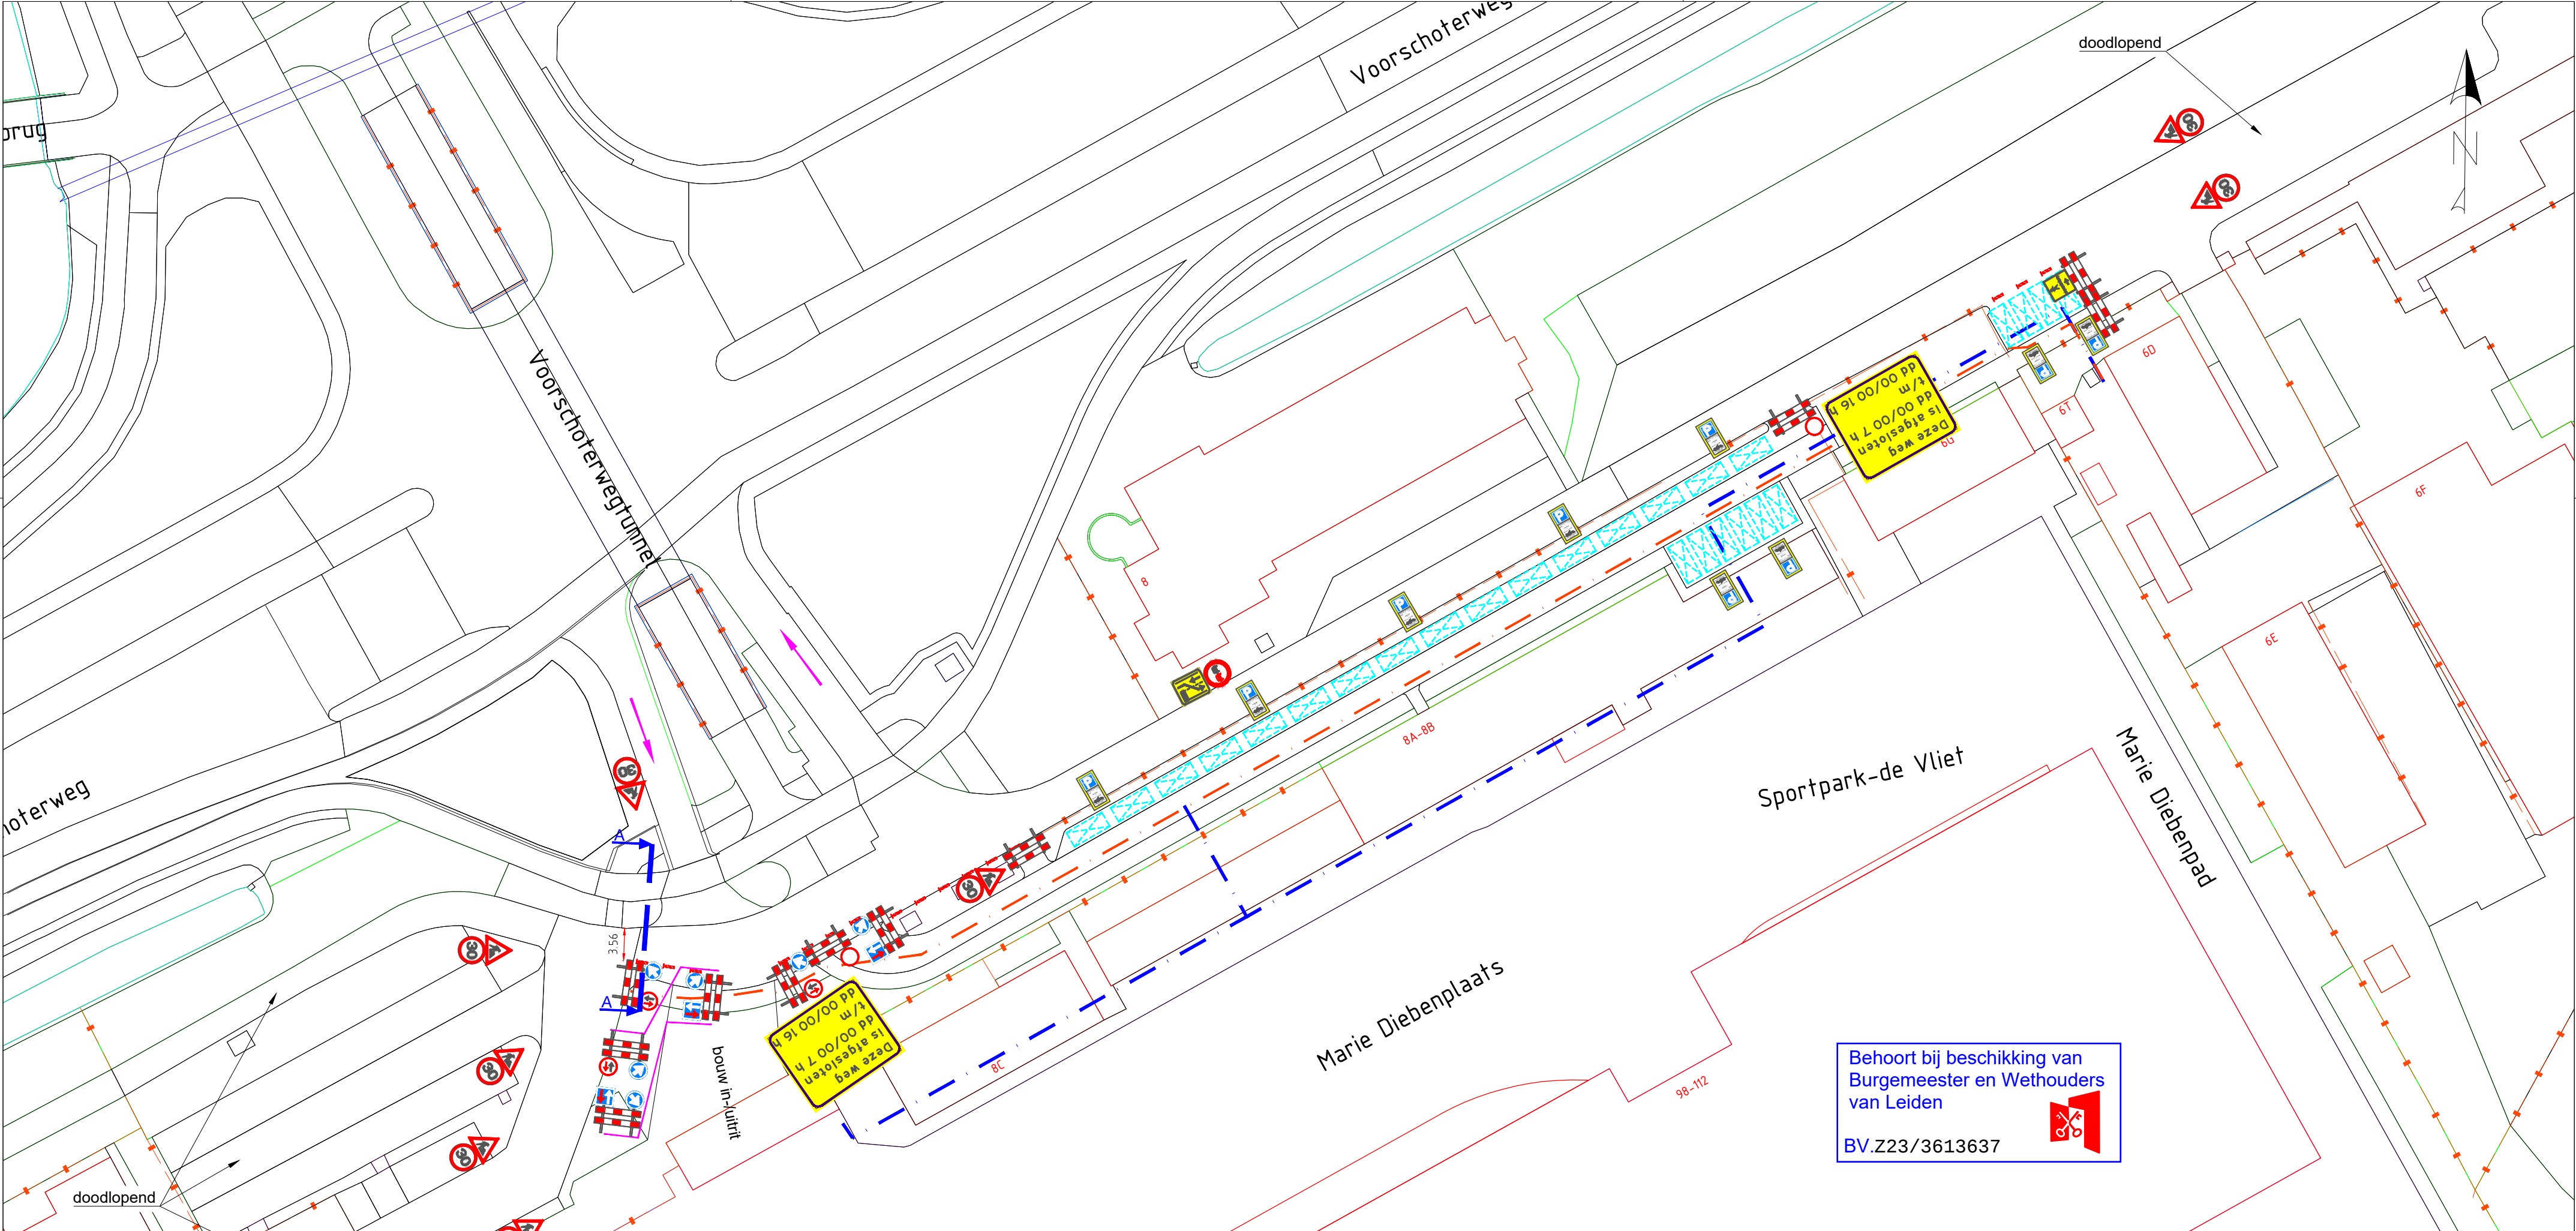

Let op:

- Afplakken conflicterende bebording.
- De locatie van de bebording is indicatief, locatie wordt in het werk bepaald.

2.0	Aanpassingen gemeente verwerkt	05-02-2024	Vincent Nieuwlaat
Versie	Wijzigingen	Datum	Tekenaar
Project Leiden Combibad de Vliet Omschrijving Verkeersmaatregelen			Tommy de Jong Gezien Stef v/d Horst Projectleider Pieter Ahsman Directeur

KWS
Unit Verkeer en Mobiliteit
een VolkerWessels onderneming

KWS Infra bv
Ruttenpad-Zwijndrecht
Vestigingsadres
Oudestraat 2-4
3335 LT, Zwijndrecht
Postadres
Postbus 158
3330 AD, Zwijndrecht
Telefoon
+31(0)78 - 625 0800
Telefax
+31(0)78 - 625 0810
Email
Zwijndrecht@kws.nl
Internet
www.kws.nl

Opdrachtgever
Visser & Smit Hanab
brengt energie

Akkoord opdrachtgever
Par. d.d.

Proj.nr. **623-3000**

In 1 bladen,
bladnr. 1

Formaat A2
Schaal -

Status **DEFINITIEF**

Versie **2.0**

Tek.nr. **623-3000-504-451**