



Behoort bij ONTWERP besluit
van B & W
van Leidschendam-Voorburg

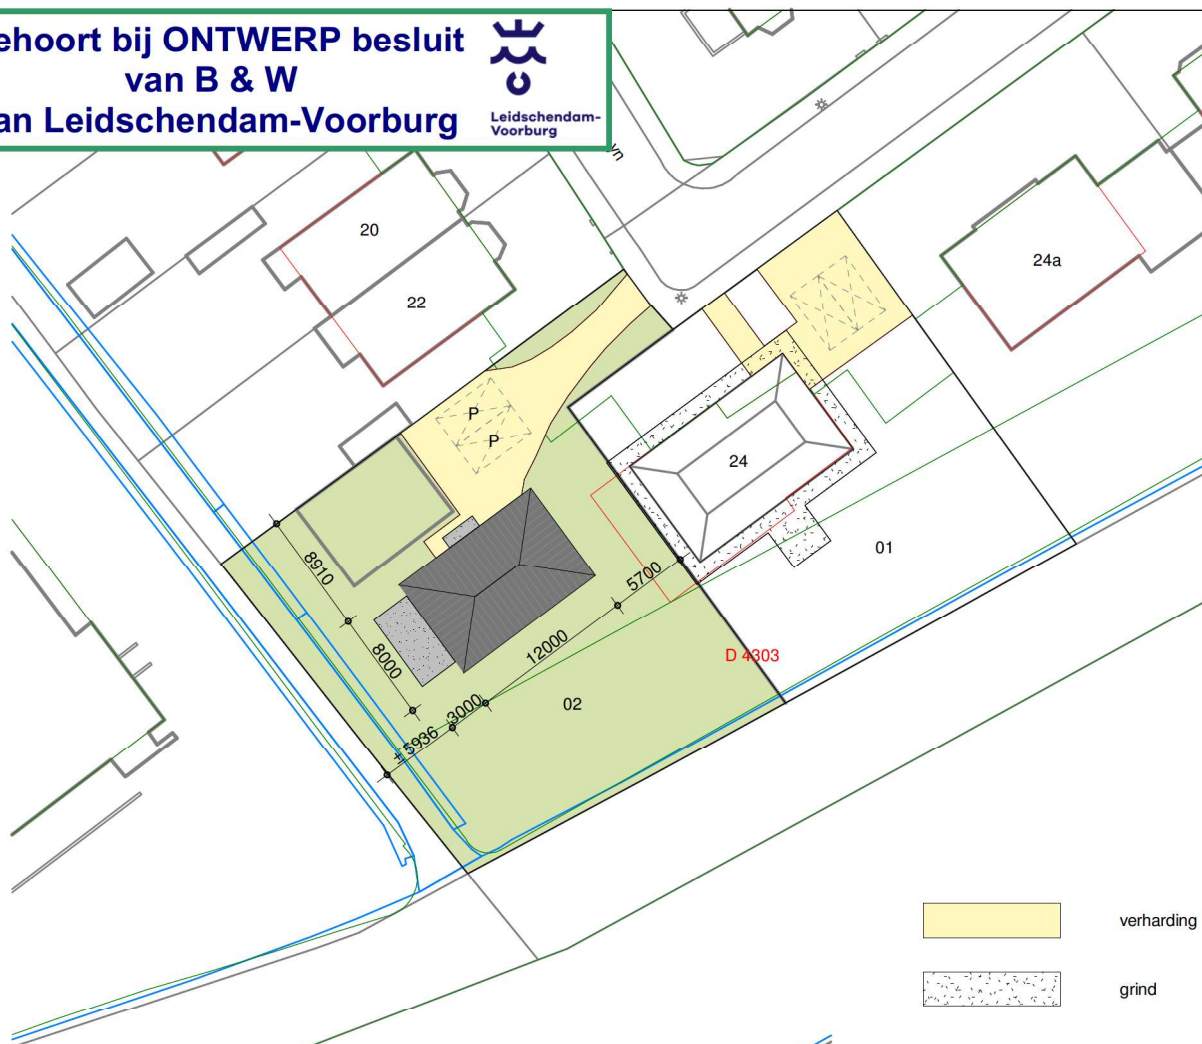

situatie

1 : 500

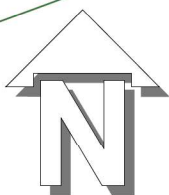

THUIS IN BOUWEN .NL



brummelhuis

mijn idee van wonen

www.brummelhuis.nl
Tel. 0570 - 248500
Maagdenburgstraat 18
7421 ZC Deventer

opdrachtgever : [REDACTED]

:

project : nieuw te bouwen woning aan de Park Vronesteyn te Voorburg

tekeningnummer : B0 (situatie)

gewijzigd : a 23-07-2019 ak

b 15-06-2020 es

c 17-06-2020 ak

d 13-11-2023 ph

e 11-12-2023 ak

f

g

h

i

werknr.:

V083-0006


tekenaar:

bl

getekend:

22-07-2019


detail onderdorpel voordeurkozijn - vloer (afd. 4.4 bouwbesluit)

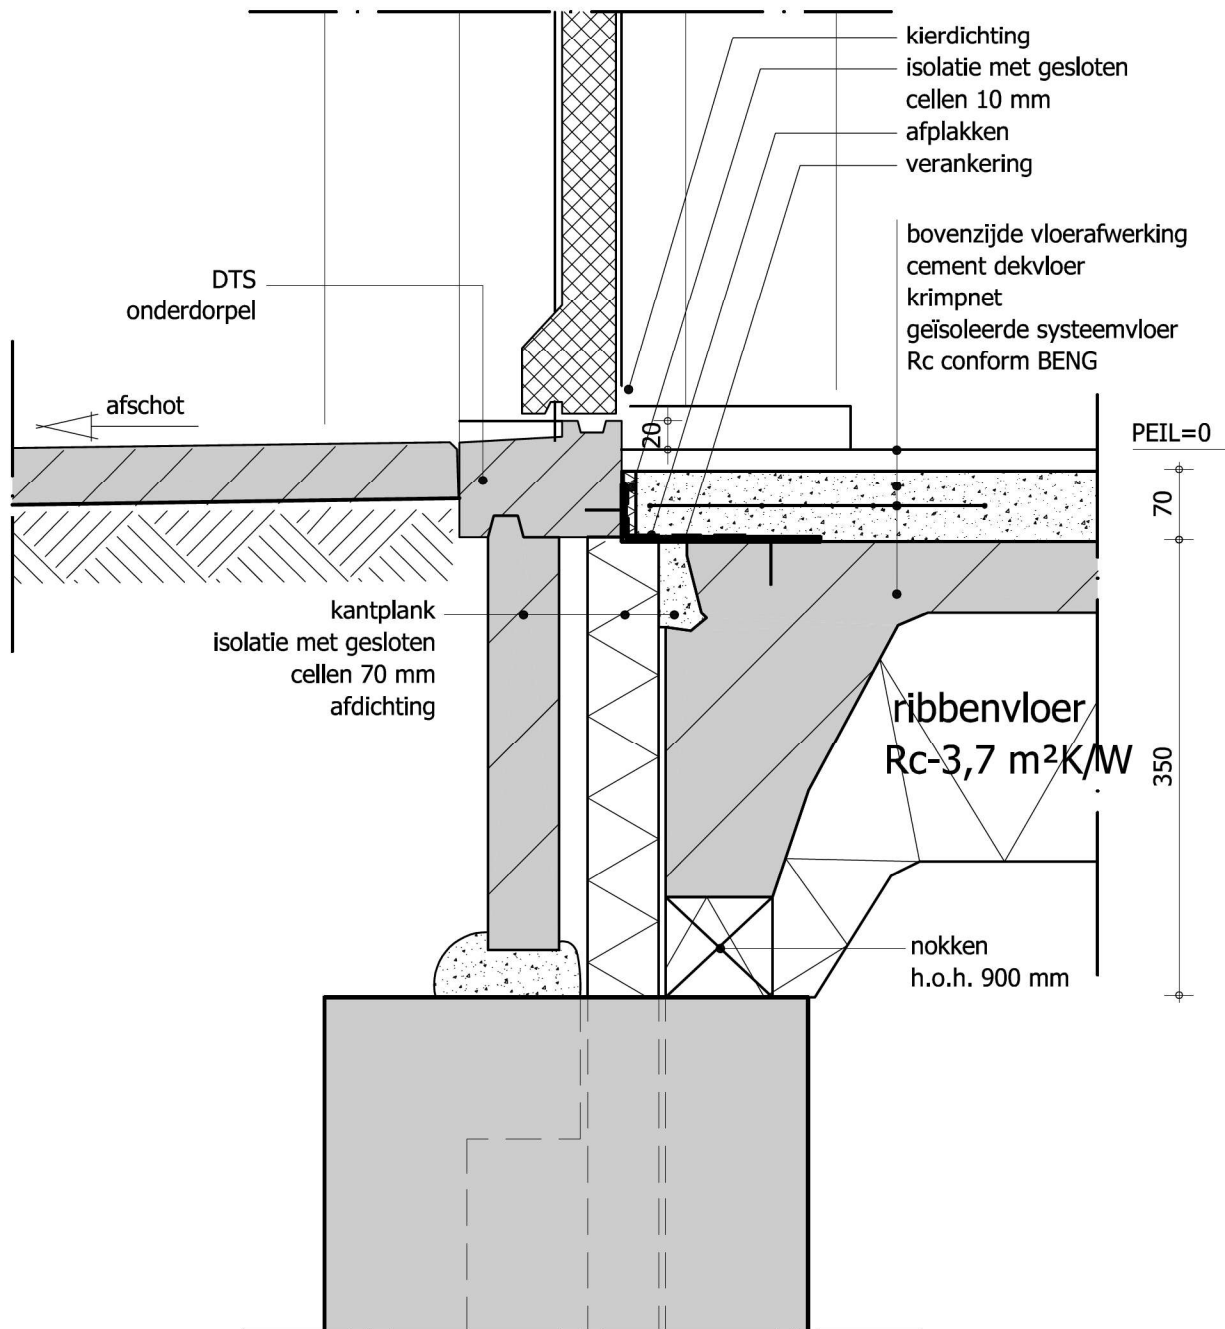


Behoort bij **ONTWERP** besluit
van **B & W**
van **Leidschendam-Voorburg**



detail begane grond vloer - opgaand werk

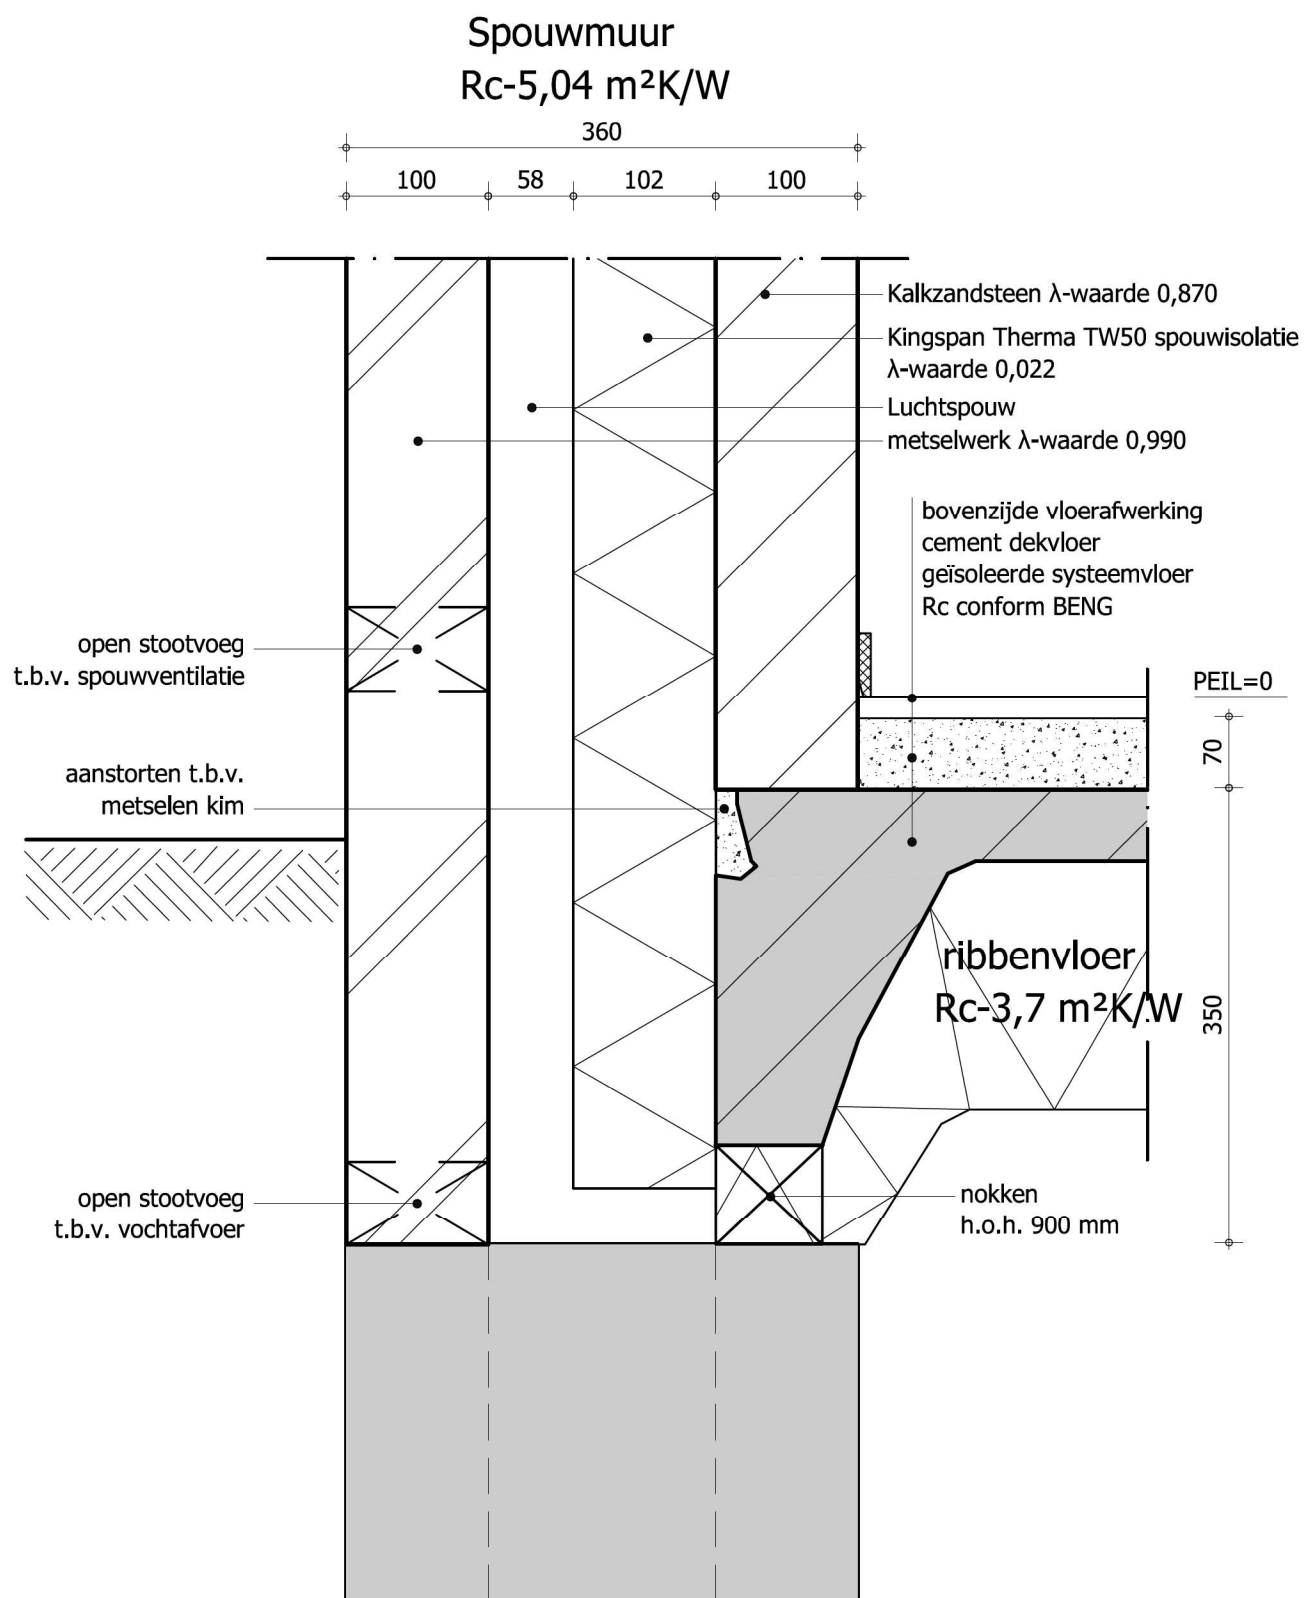


detail onderdorpel kunststof kozijn/hardsteen-beton raamdorpel - spouwmuur

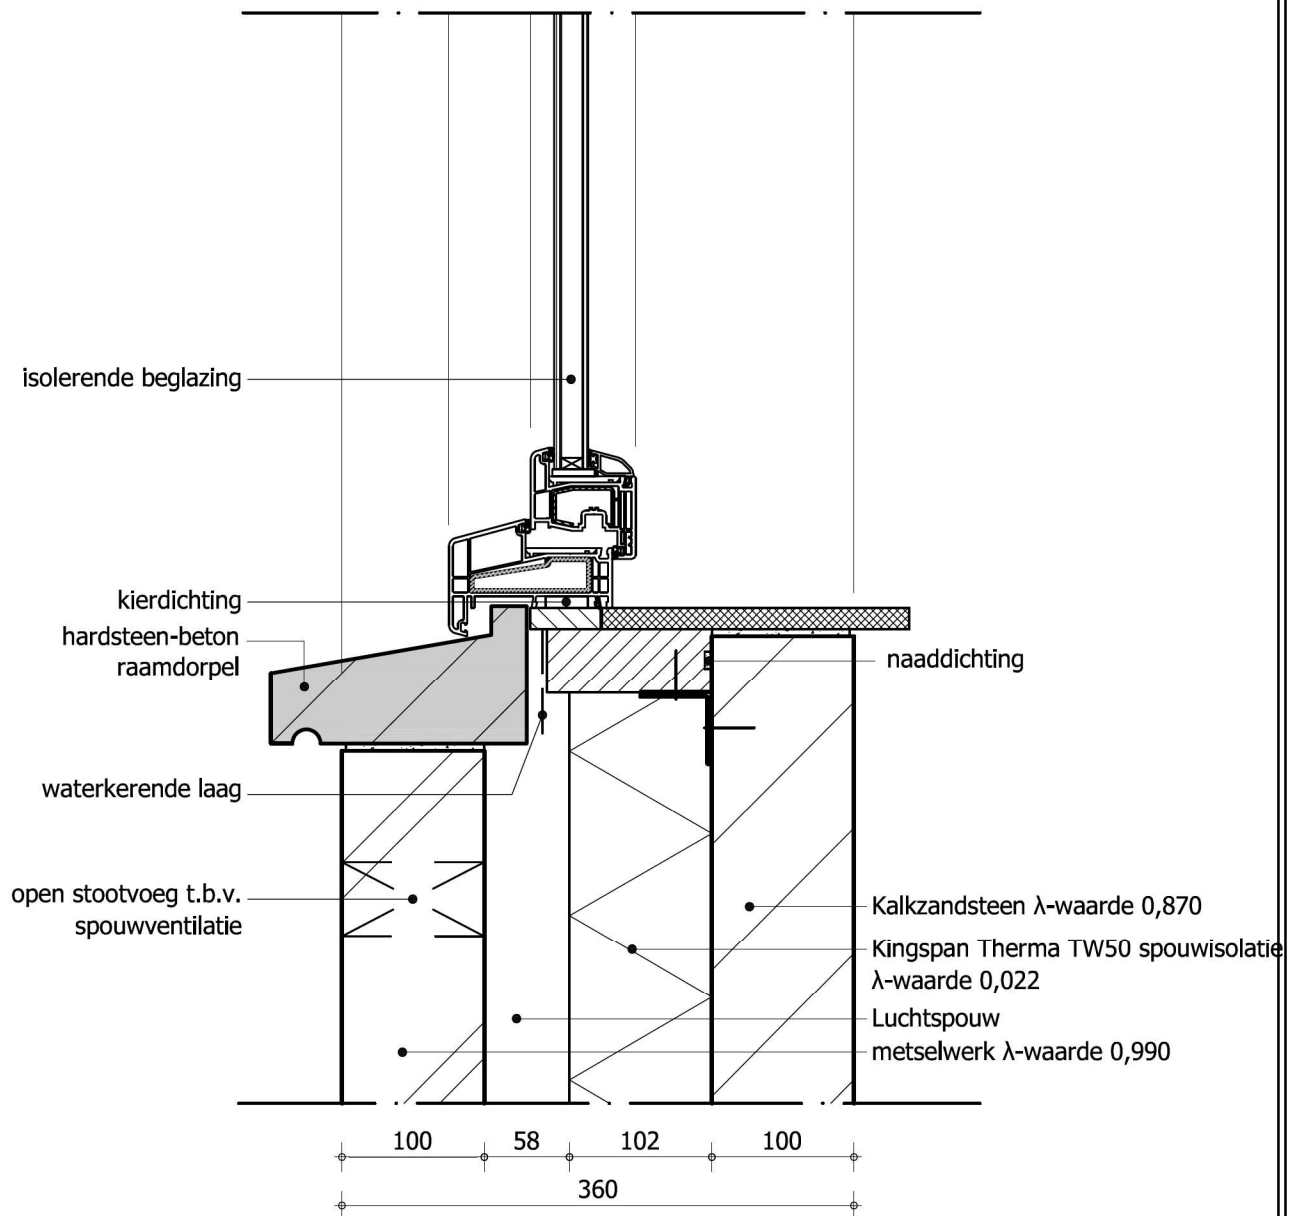

Spouwmuur
 $R_c = 5,04 \text{ m}^2\text{K/W}$


detail kunststof kozijnstijl - spouwmuur (hardsteen-beton raamdorpel)

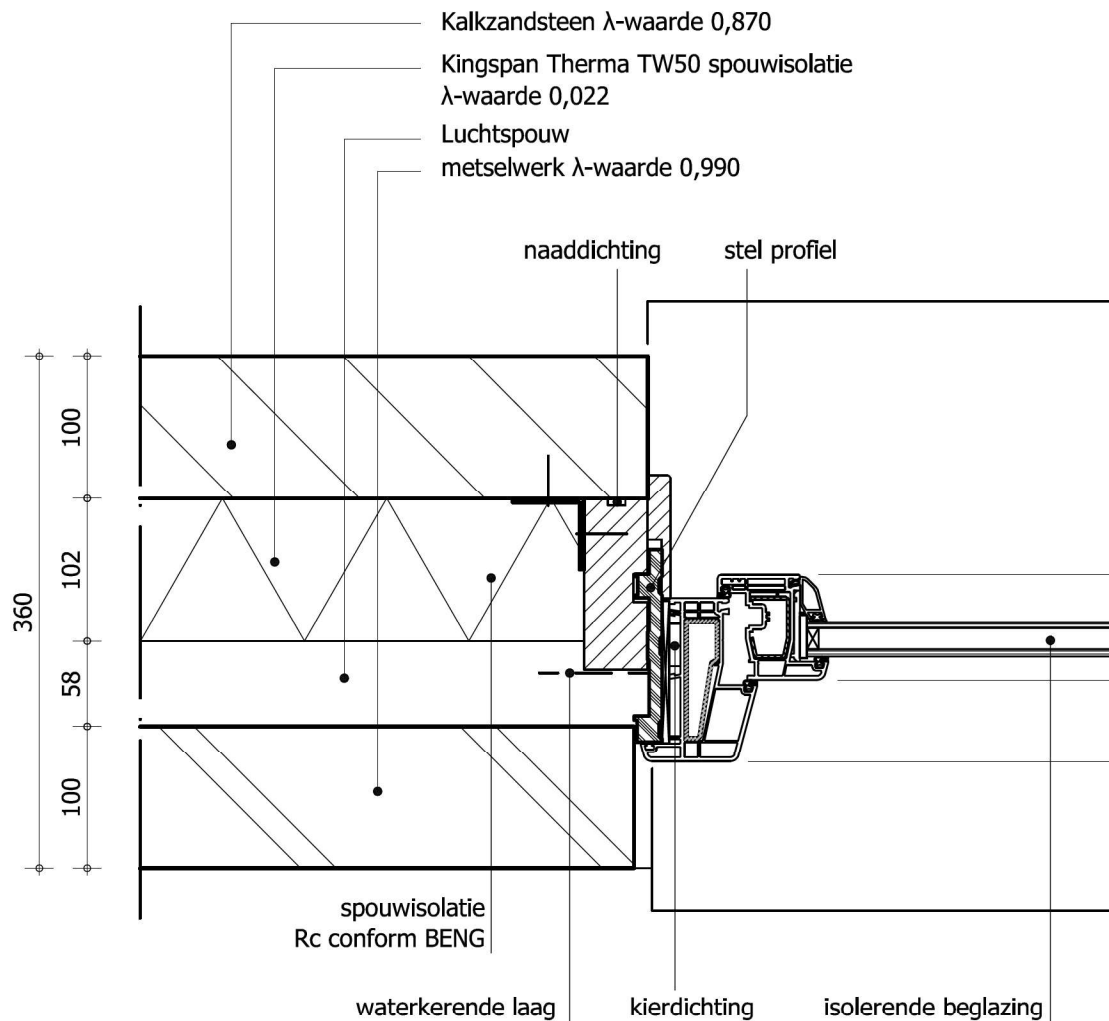

Spouwmuur
Rc-5,04 m²K/W


detail bovendorpel kunststof kozijn - spouwmuur

Spouwmuur Rc-5,04 m²K/W

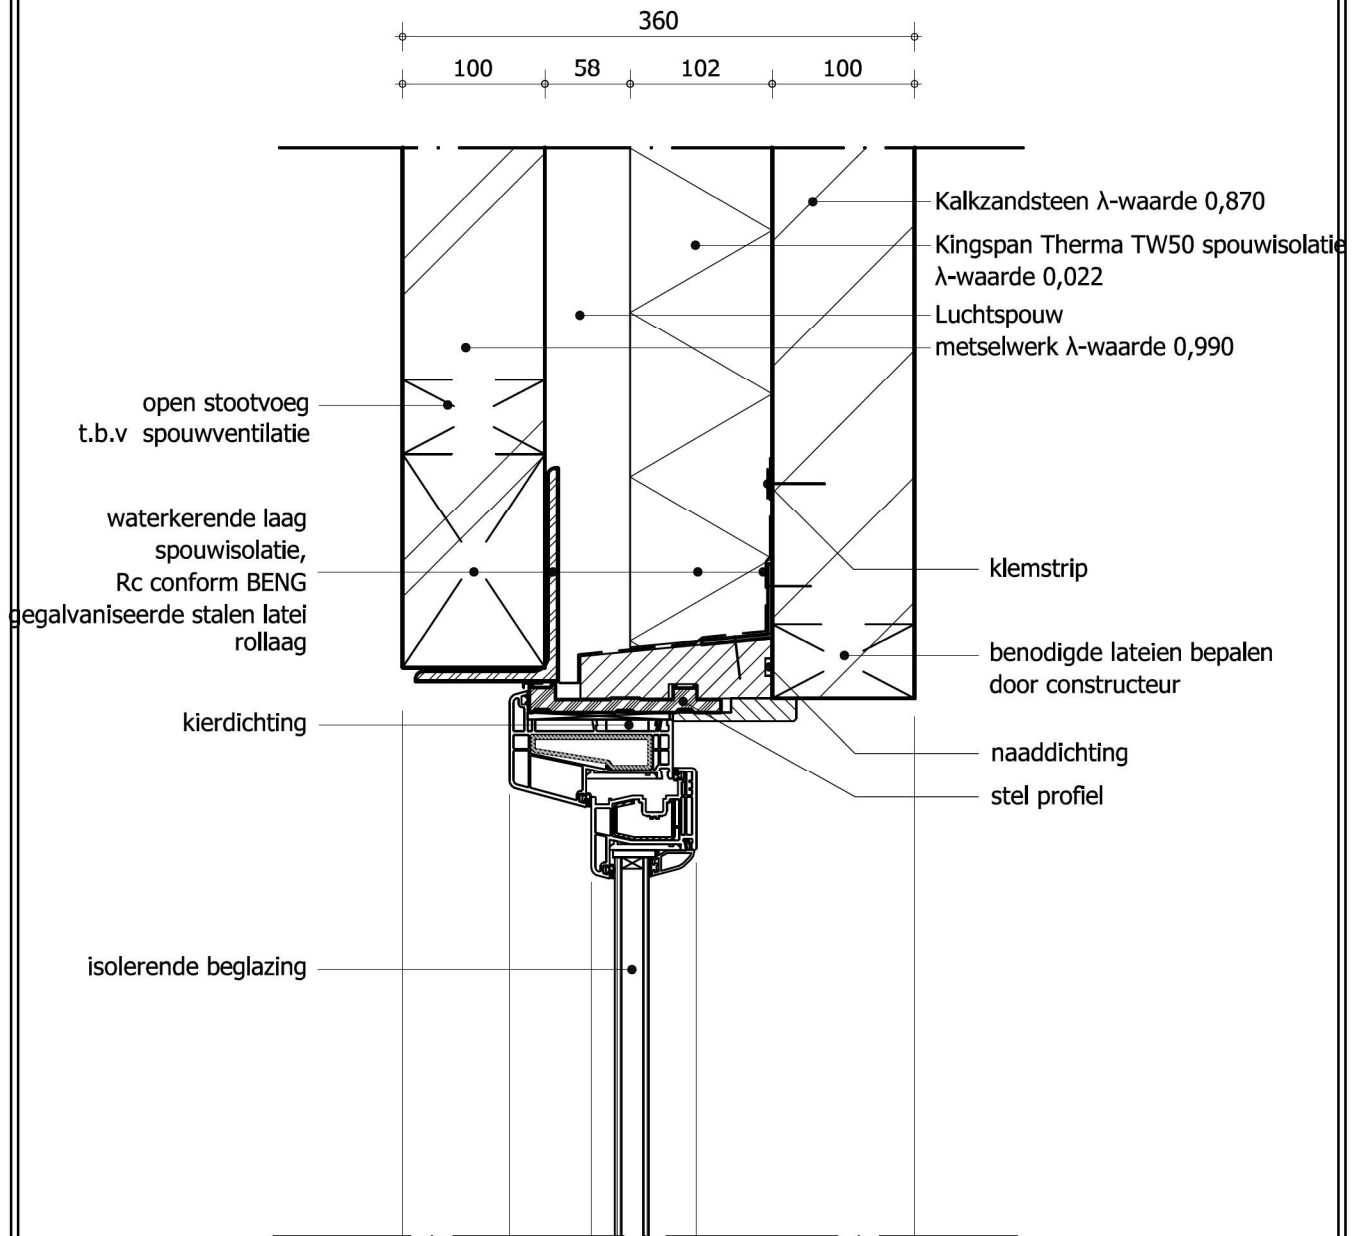


detail geïsoleerd plat dak beton (met boei)

Platdak beton
Rc-6,30 m²K/W

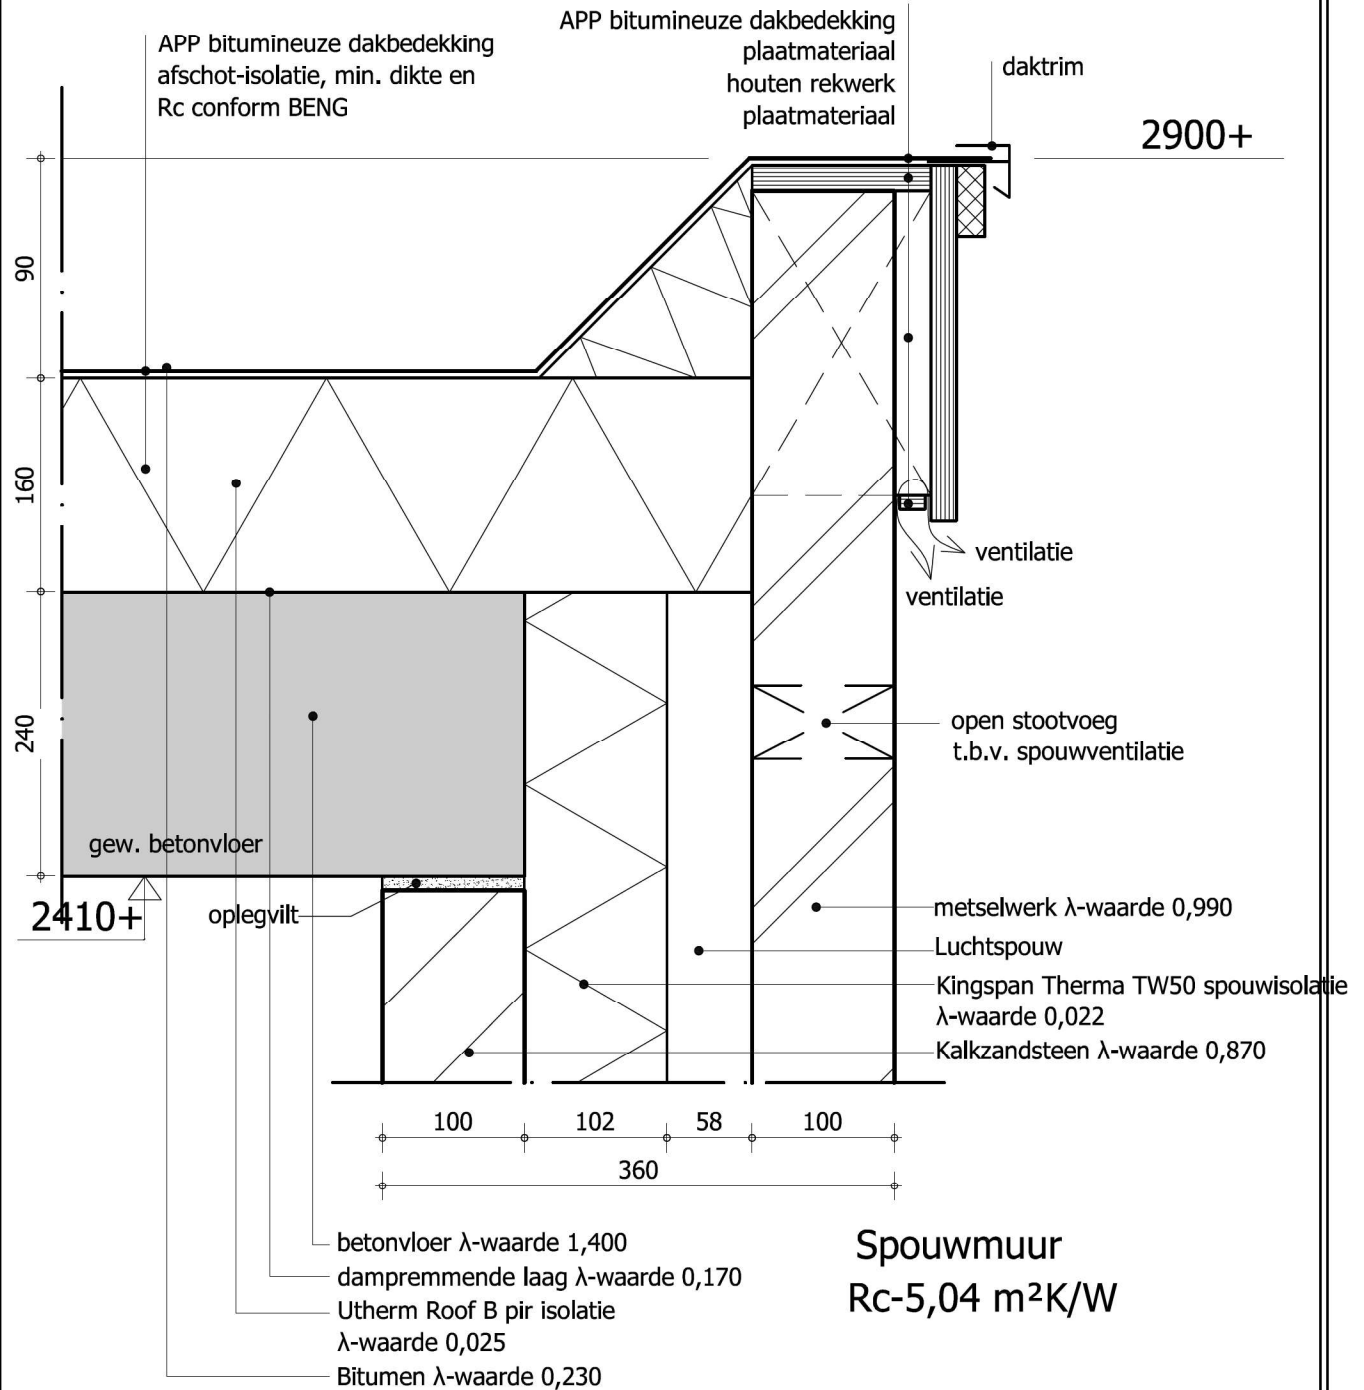

Spouwmuur
 $R_c-5,04 \text{ m}^2\text{K/W}$

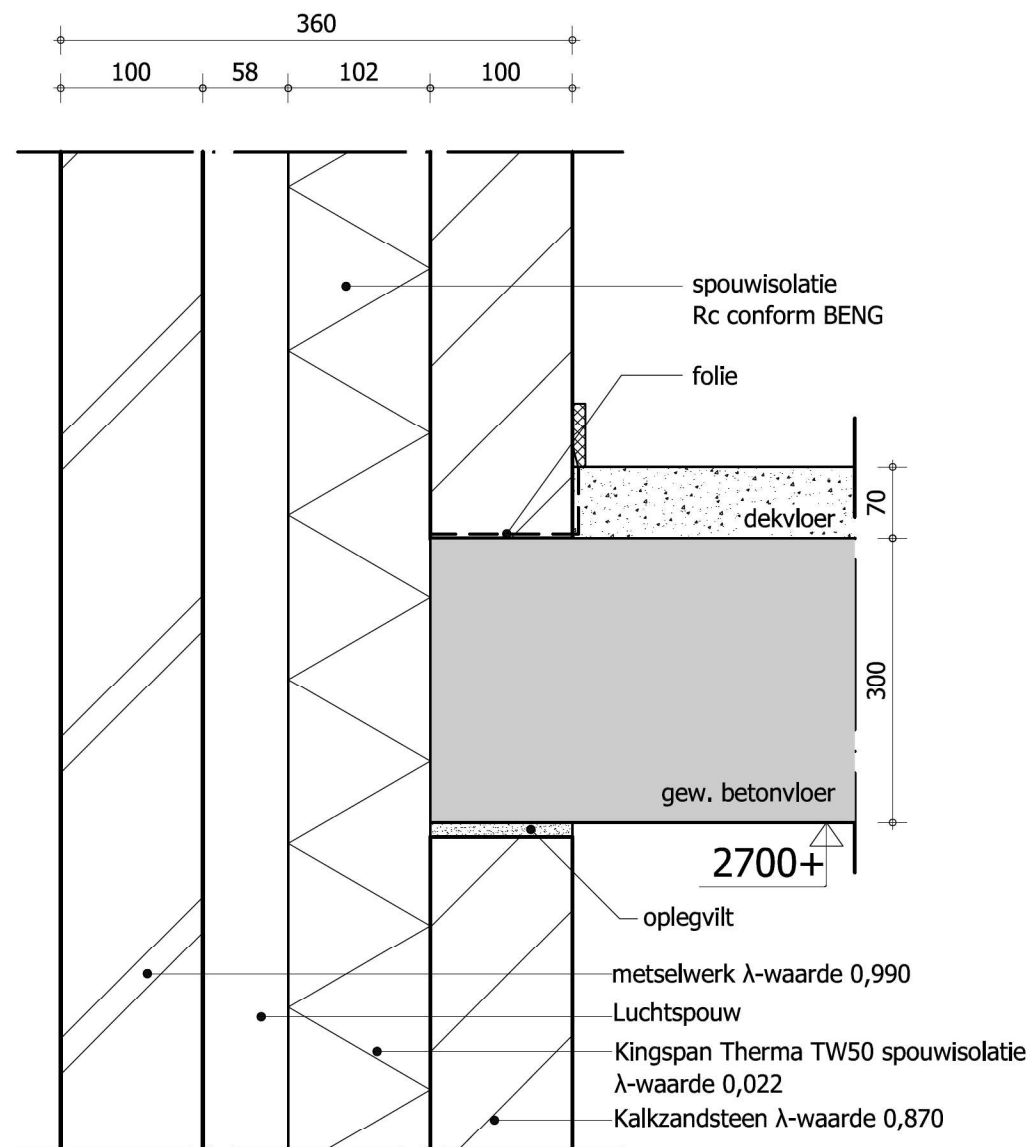

dakplaat vgl Vadeko
Rc-6,30 m²K/W

dakpan
panlat
tengel
dakelement
Rc conform BENG

vogel-/muisschroot

zinken goot
plaatmateriaal
regelwerk
plaatmateriaal

opbouw kap:
panlat λ-waarde vgl vadeko
tengels λ-waarde vgl vadeko
dampdoorlatende folie
λ-waarde vgl vadeko
sporen λ-waarde vgl vadeko
isolatie λ-waarde vgl vadeko
dampremmende laag
λ-waarde vgl vadeko
binnenplaat λ-waarde vgl vadeko

naaddichting
muurplaat
dekvloer
verankering i.o.m. constructeur
(t.p.v. anker ondersabelen)
stelblokje

gew. betonvloer

afdichting

oplegvilt

spouwisolatie
Rc conform BENG

metselwerk λ-waarde 0,990

Luchtspouw

Kingspan Thermo TW50 spouwisolatie
λ-waarde 0,022

Kalkzandsteen λ-waarde 0,870

ventilatie

hardhout

open stootvoeg
t.b.v. spouwventilatie

Spouwmuur

Rc-5,04 m²K/W

5955+

250

500

ventilatie

5770+

265


70

100

100


60

100

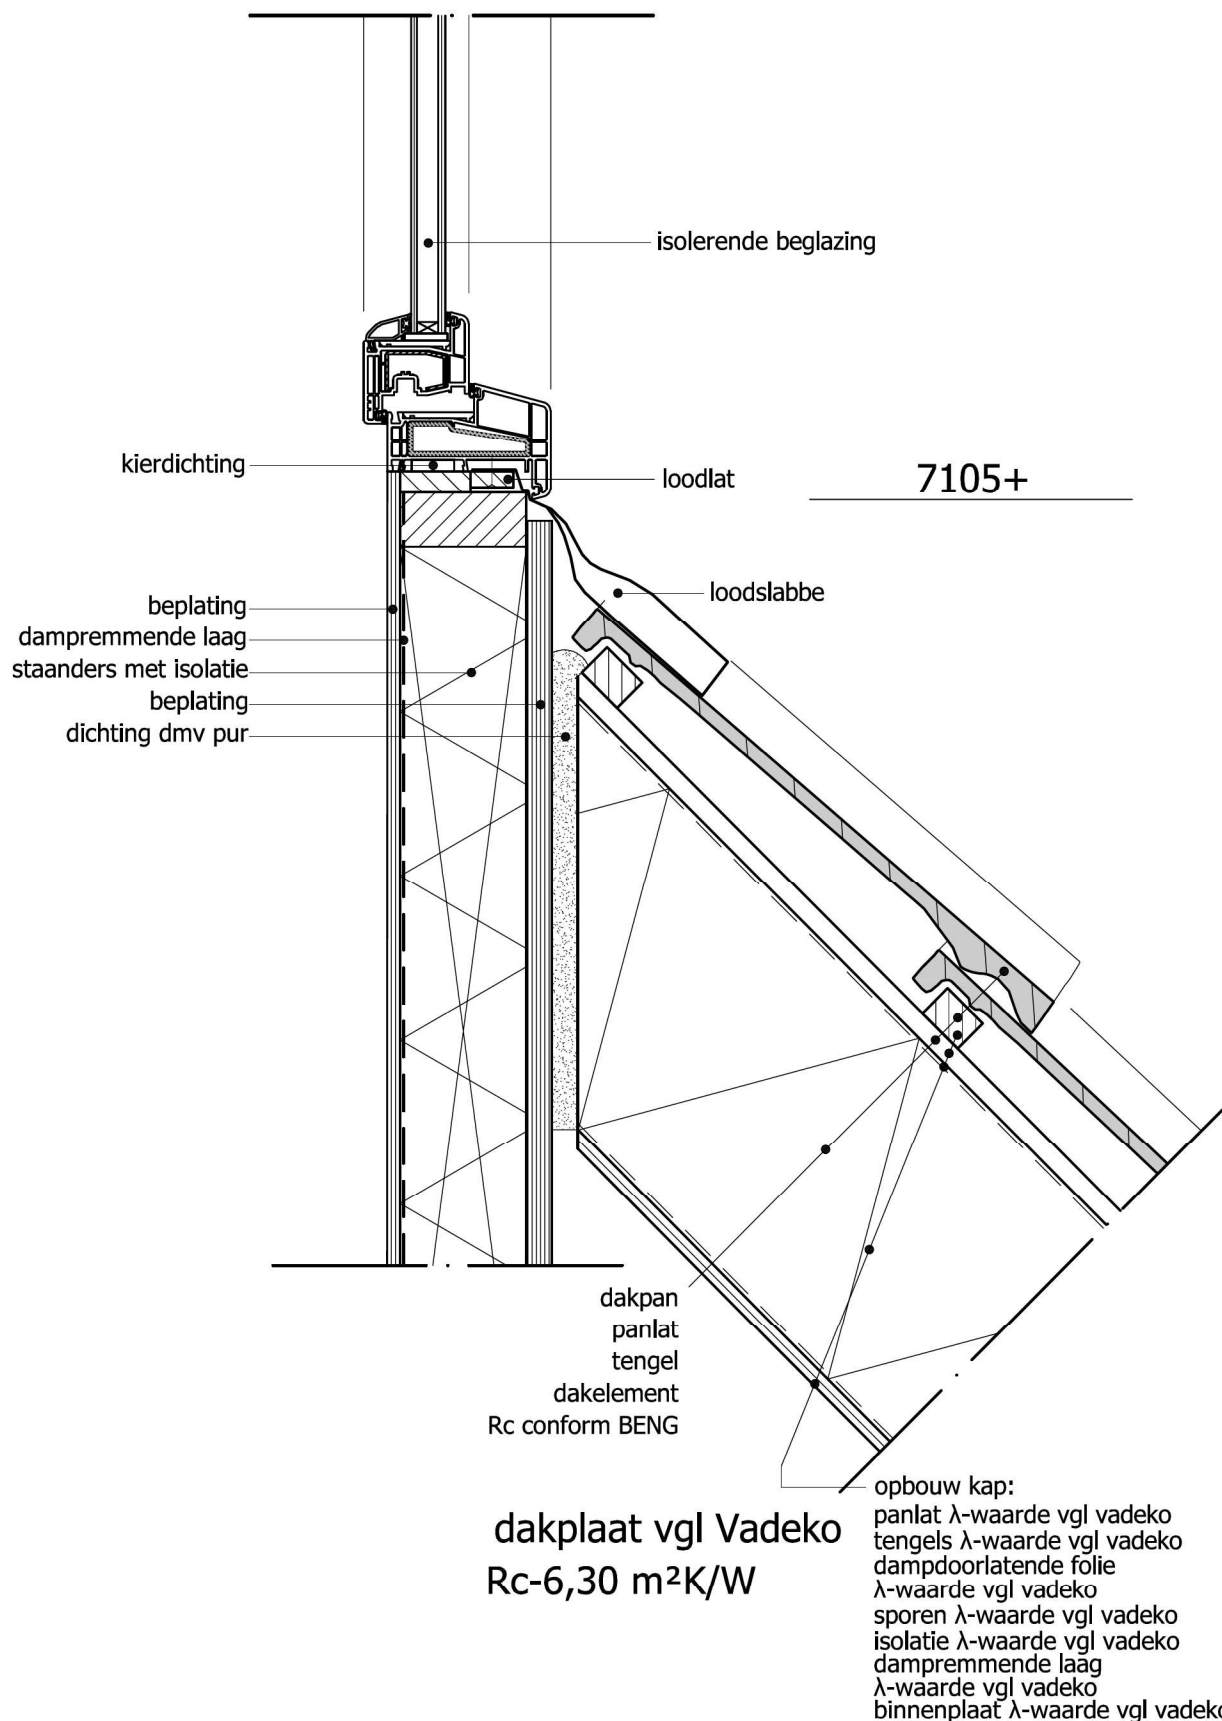

Rc-6,30 m²K/W platdak vgl Vadeko

APP Bitumineuze dakbedekking Bitumen λ -waarde 0,230
afschot-isolatie, min. dikte en
Rc conform BENG Utherm Roof B pir isolatie λ -waarde 0,025
dampremmende laag λ -waarde 0,170
plaatmateriaal λ -waarde vgl Vadeko
balklaag vlgs.ber.constr. (aan voorzijde verjongen)
rachels
gipsplaat

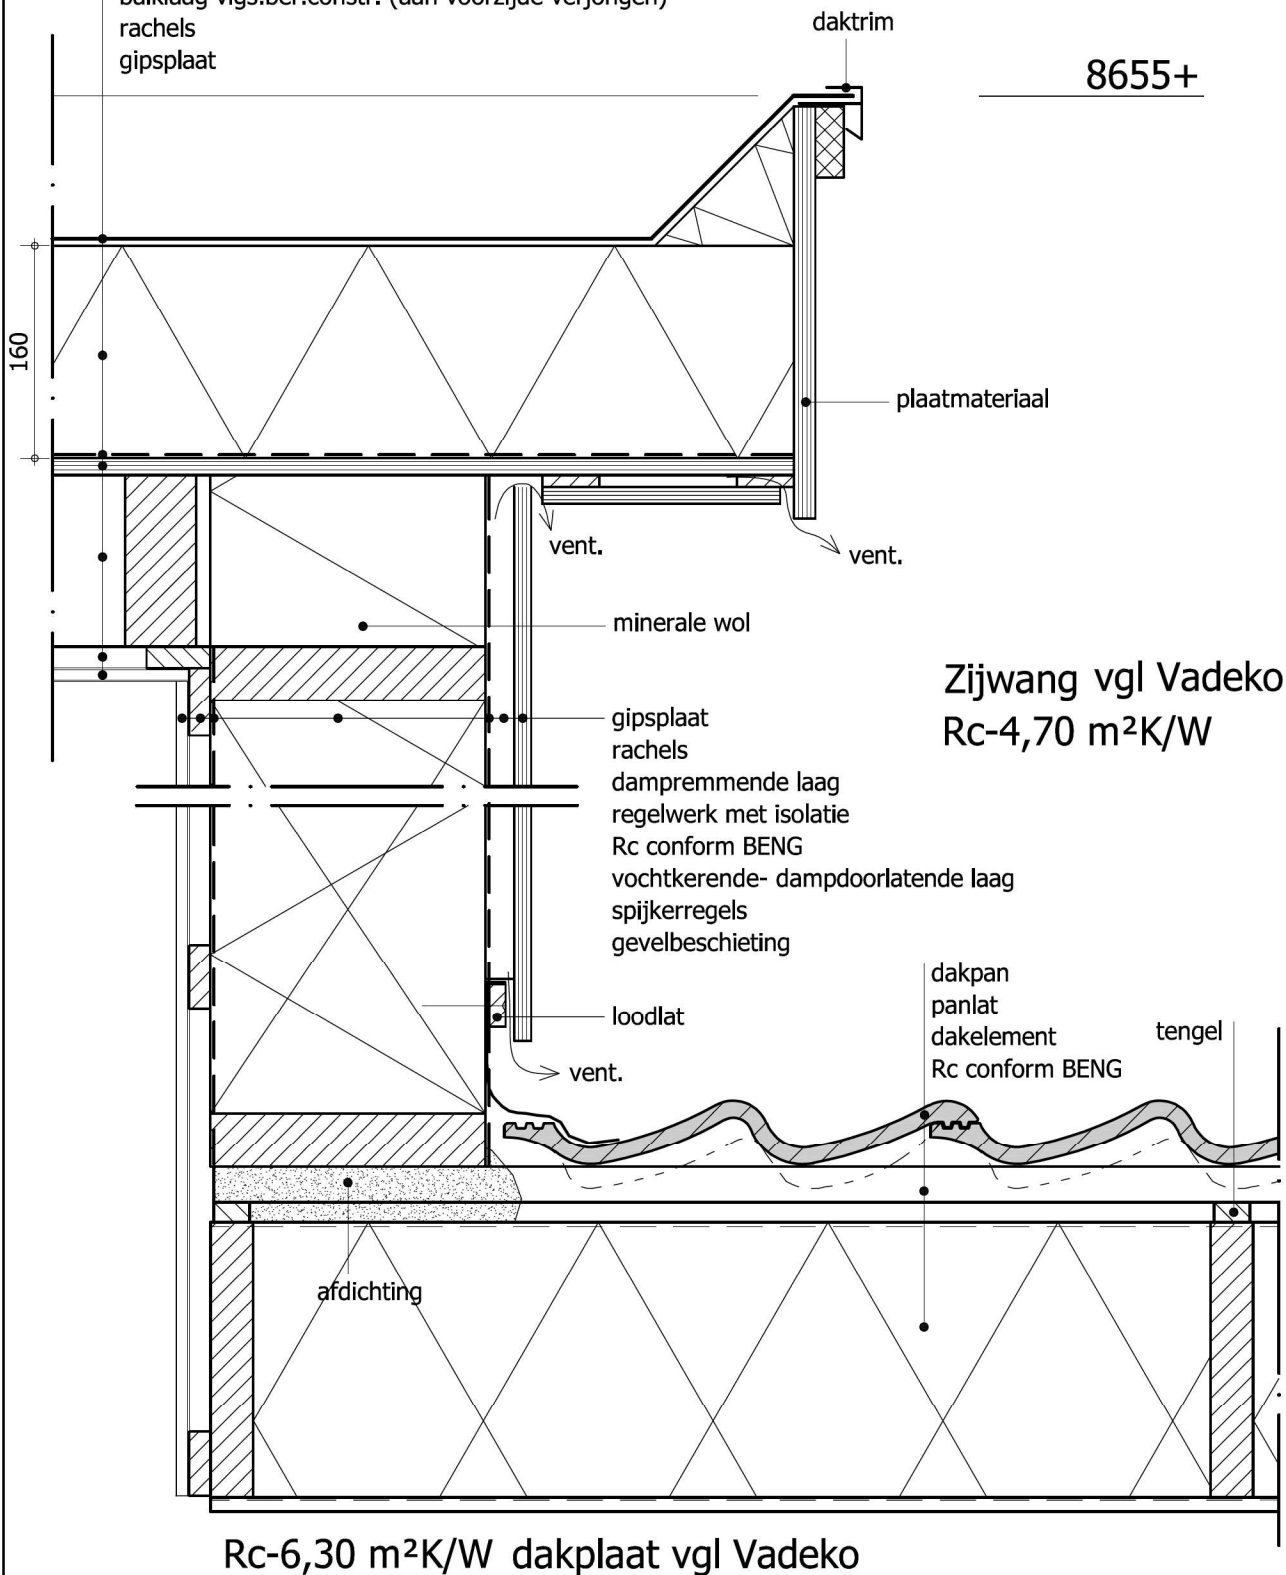


Rc-6,30 m²K/W platdak vgl Vadeko

APP Bitumineuze dakbedekking
afschot-isolatie, min. dikte en
Rc conform BENG
dampremmende laag
plaatmateriaal

Bitumen λ -waarde 0,230
Utherm Roof B pir isolatie
 λ -waarde 0,025
 λ -waarde 0,170
 λ -waarde vgl Vadeko

balklaag vlgs.ber.constr. (aan voorzijde verjongen)

rachels
gipsplaat

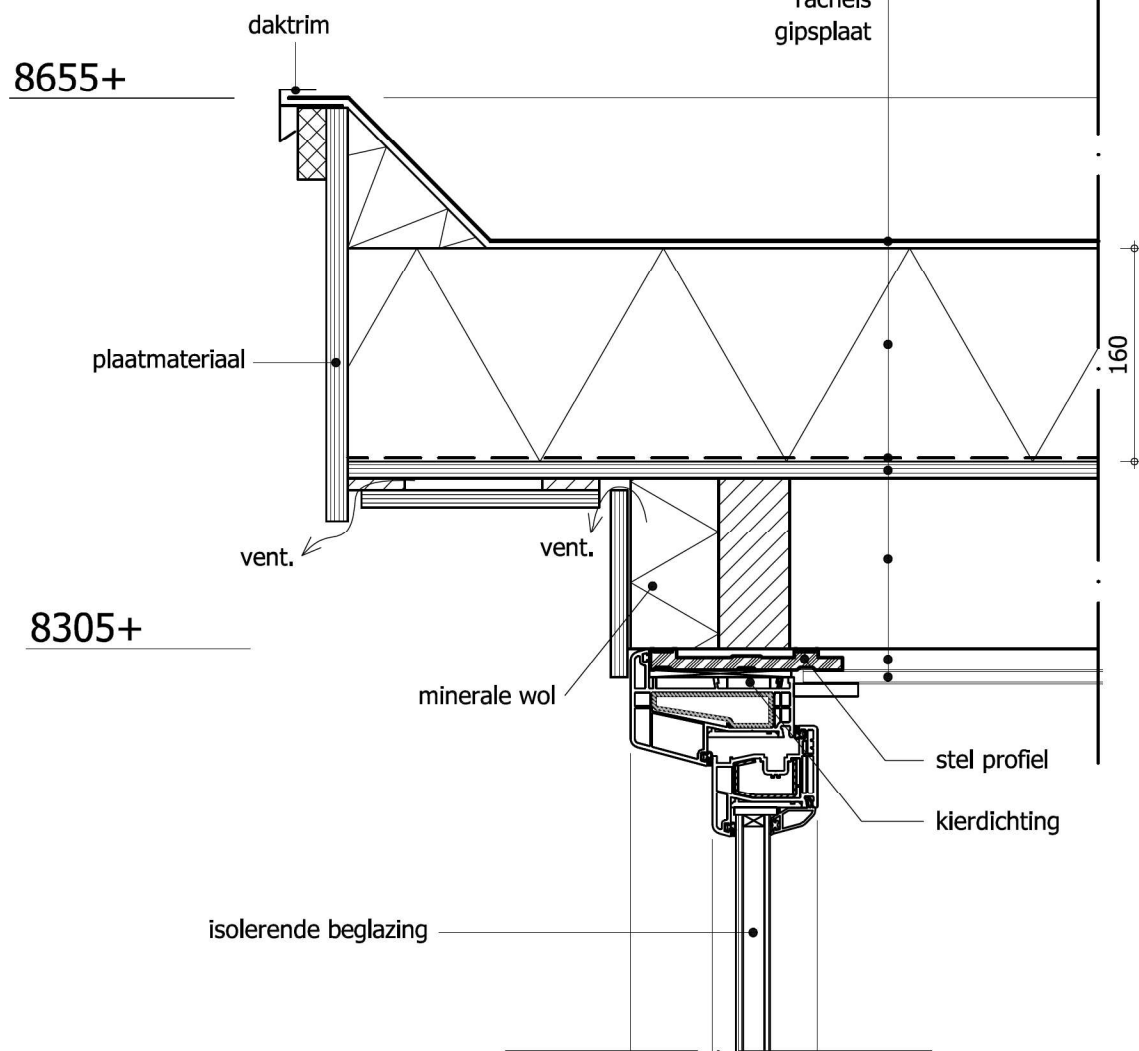

Rc-6,30 m²K/W dakplaat vgl Vadeko

