


# Oude Dalerveensestraat

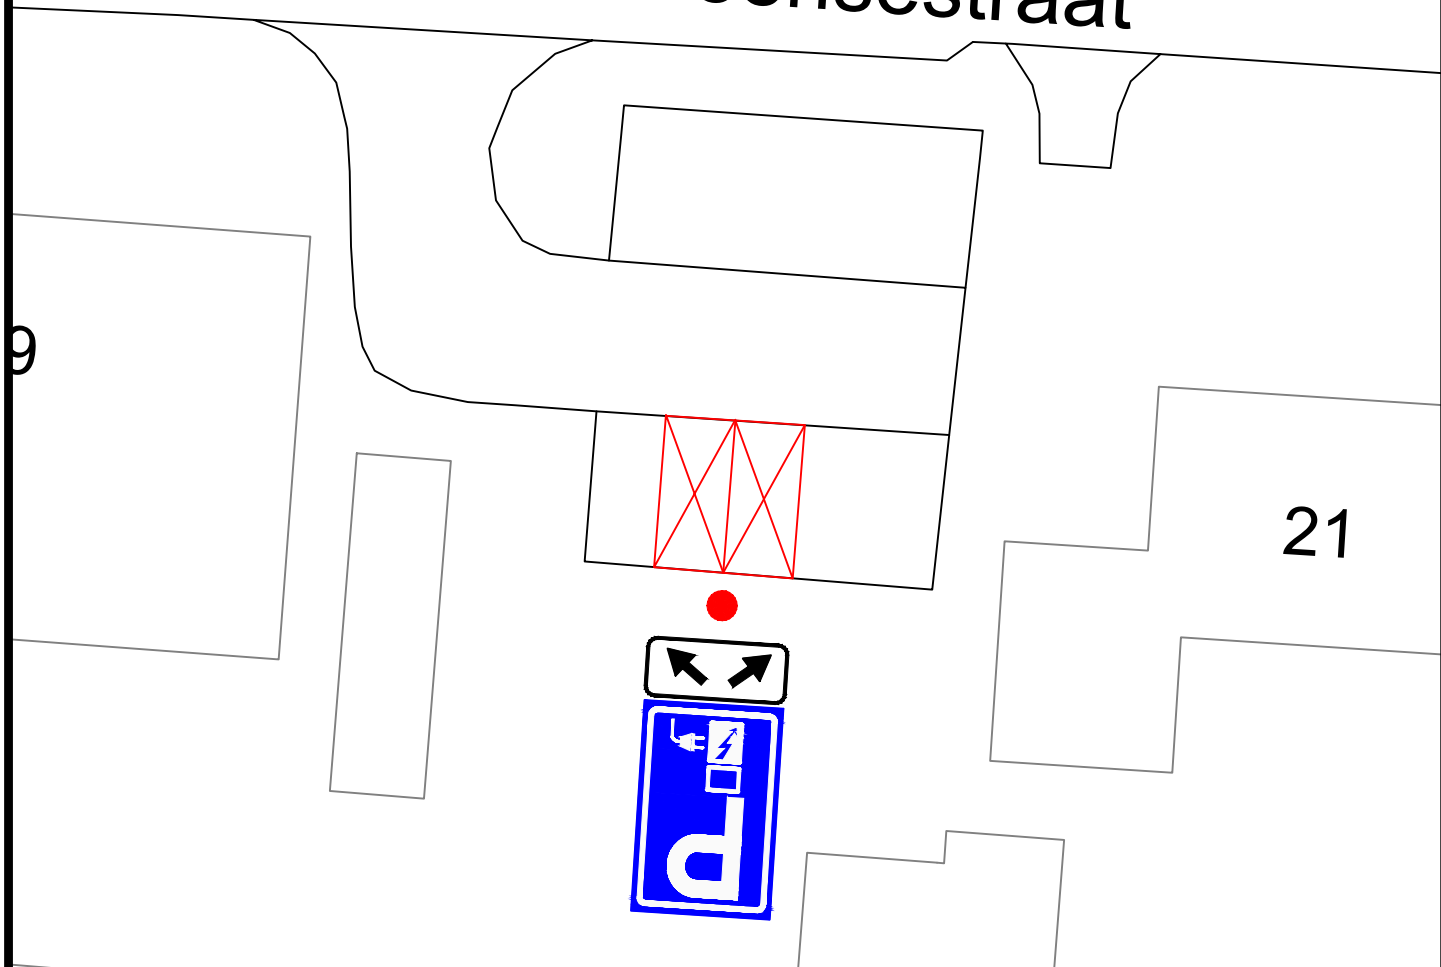

wijz.:	datum:	betreft:



Projekt: LAADPALEN DALEN

Onderdeel: Oude Dalerveensestraat 21

get.: M. Kort

16-01-2024

schaal: 1:250

Archief/verkeer

bestek:  
00.000  
teknr.:

21.051-21

## Gemeente Coevorden

Kasteel 1 7741 GC, Postbus 2, 7740 AA COEVORDEN tel.:140524 fax: 0524-598200 E: info@coevorden.nl

Bezoekadres: Beheer en realisatie  
Aleida Kramersingel 4, Coevorden