


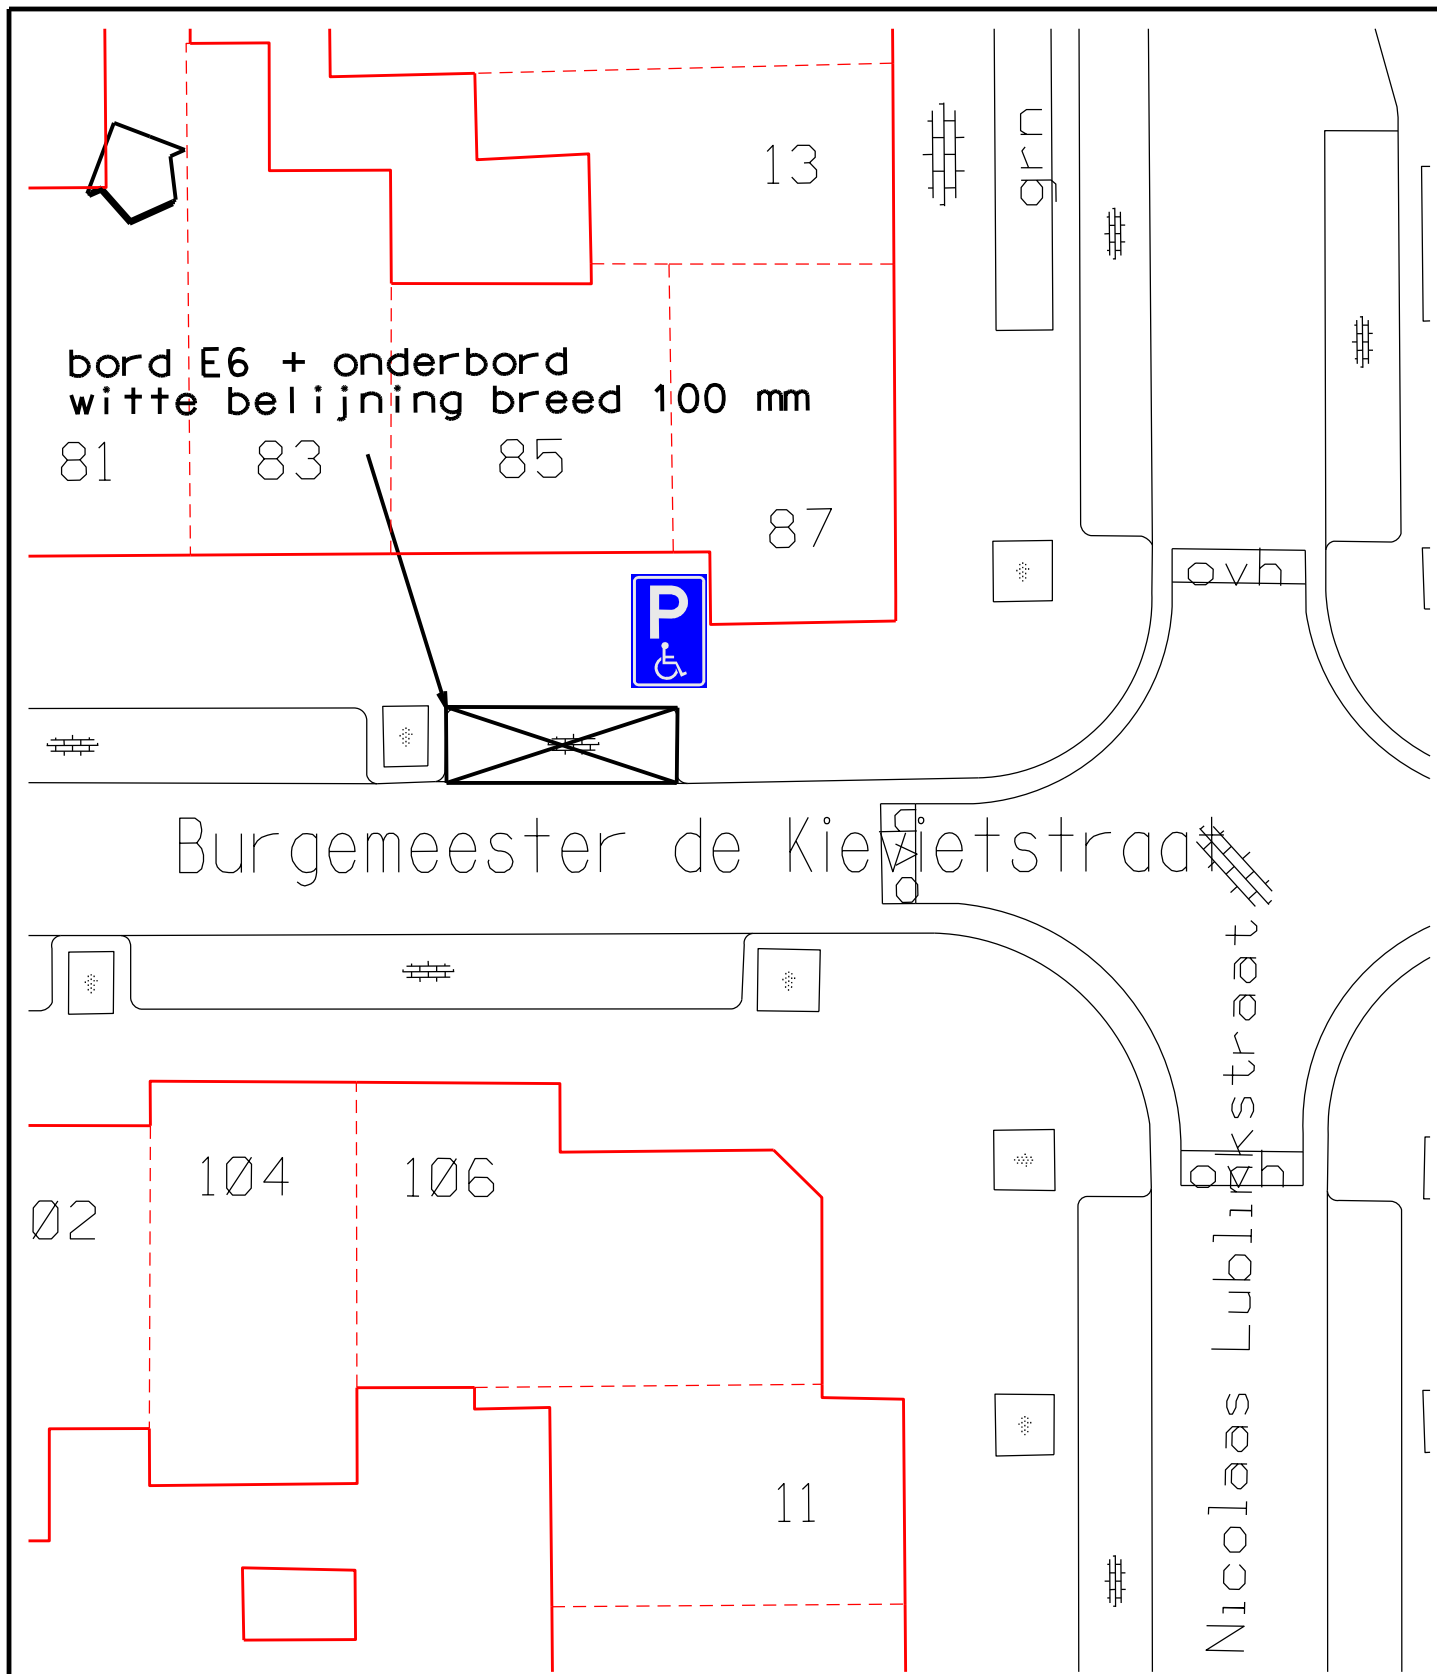

Gemeente Diemen - Afdeling Ruimtelijke Ontwikkeling

postbus 191 - 1110 AD Diemen - 0203144644 - www.diemen.nl

omschrijving: Gehandicaptenparkeerplaats Burg. de Kievietstraat 85

project: Verkeersbesluit

blad : 1 / 1

 Gemeente Diemen	WIJZIGING	get.	d.d.	get. : W.D.J. van Drie	
	1			datum : 14-02-2024	gec. :
	2			formaat A4	schaal n.v.t.
	3			tek.nr.:	
	4				

222-004-014