


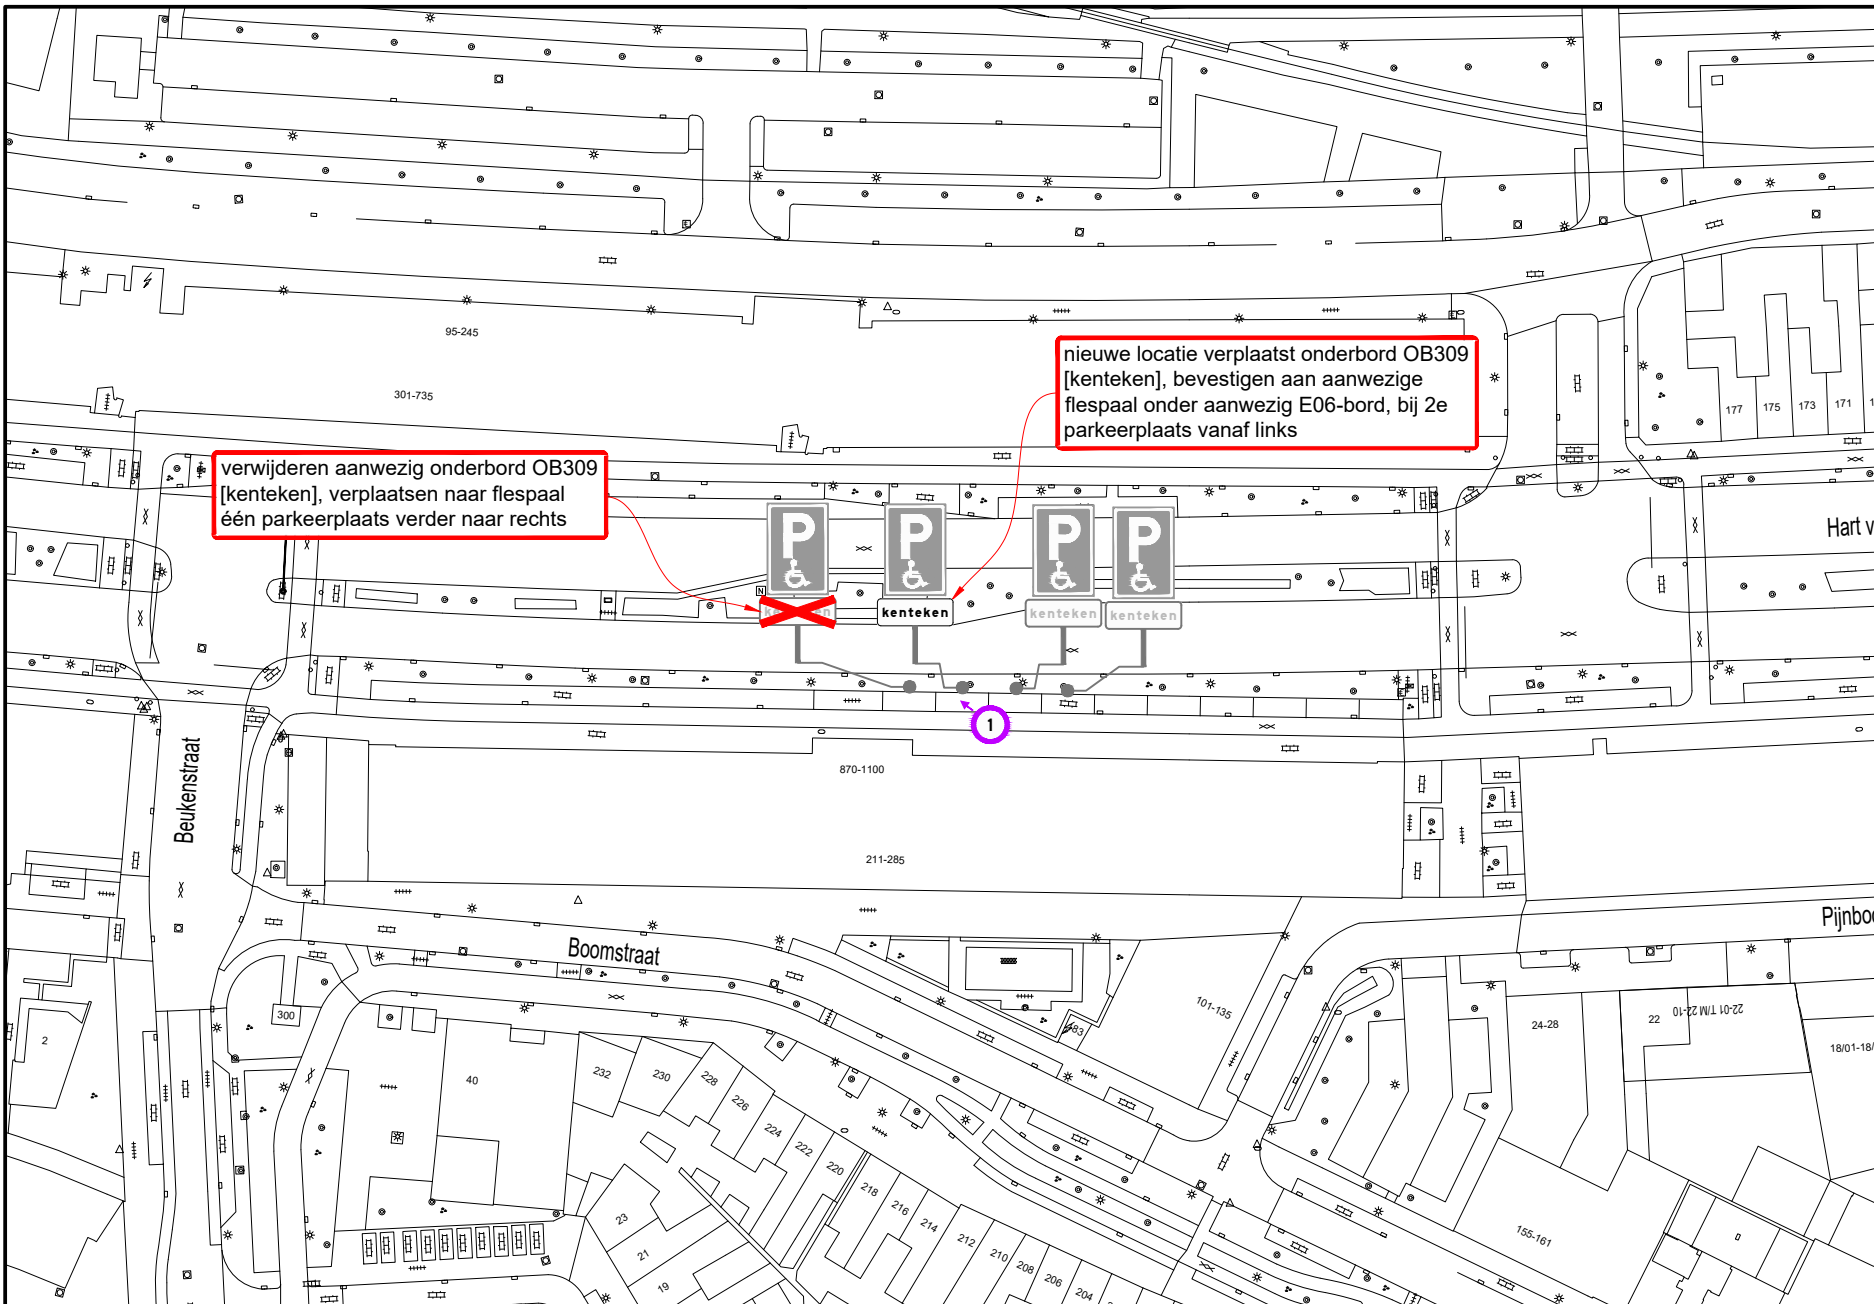

B

B



A


### Hoeveelhedenstaat

nieuw:  
-

verplaatsen:  
1x onderbord OB309 [kenteken]

verwijderen:  
-

### Locatie

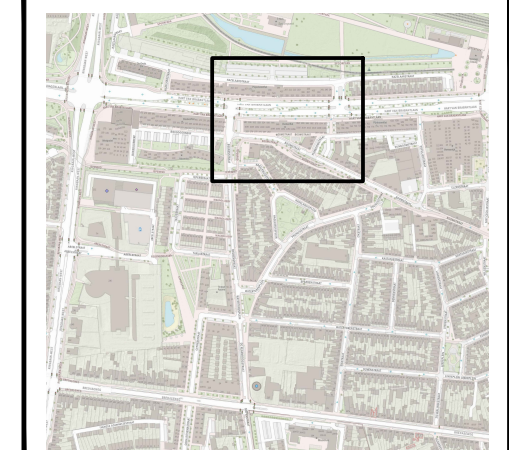

### Legenda

orientatie

*afmetingen standaard RVV-bebording*

		type bord			
vormgeving bord	maat				
	diameter	400	600	800	1000
driehoek	zijde	500	700	900	1100
	zijde	400	600	800	1000
rechthoek	breedte	300	400	600	800
	hoogte	450	600	900	1200
achthoek	hoogte	X	700	900	X

*maten in mm*

*plaatsing RVV-bebording*

- hoogte onderkant bebording ten opzichte van verharding bedraagt minimaal 2,20 m
- bebording bevestigen op flespaal, tenzij anders vermeld

www.vevon.nl  
Tel: 013-2132202

opdrachtgever:  
GEMEENTE TILBURG

**GPP Hart van Brabantlaan 1030 te Tilburg**  
Permanente verkeersmaatregelen

getekend: W. Vaartjes 15-01-24  
gecontroleerd: P. Kraan 15-01-24  
vrijgegeven: M. Jacobs 15-01-24  
versie: v 1.0 - DEFINITIEF  
schaal: 1:1000 formaat: A3

tekeningnummer: **202315604-279**

Niets van deze tekening mag worden vervoerdigd en/of openbaar gemaakt d.m.v. druk, fotokopie, microfilm of op welke andere wijze ook, zonder voorafgaande schriftelijke toestemming van Vevon B.V., noch zonder enige schriftelijke toestemming worden gebruikt voor enig ander werk dan waarvoor het is vervaardigd.