



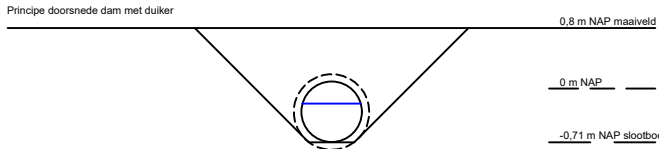

Aan te vragen bouwwerk: - Bedrijfsruimten - zie blad: 10, 30, 40, 50, 60, 70, 90 en 91	
Toename verhard oppervlak Verharding: Bebouwing: Totaal: ca. 1.124 m² ca. 1.429 m² ca. 2.553 m²	
Te compenseren water: Gevoeligheidsfactor: Hoogte waterberging: Toename x gevoeligheidsfactor x 0,06: 1/2 ca. 1 m¹ ca. 77 m³	
Extra te graven wateroppervlak: ca. 77 m²	
Te dempen water 17,1 x 1,3 = ca. 23 m²	
Te graven water 72,5 x 1,4 = ca. 100 m²	

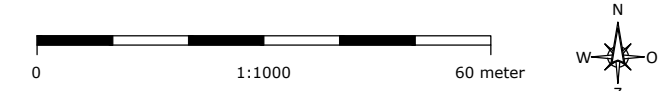

Kadaster Gemeente: Made Sectie: T Nummer: 1930	Bouwlocatie Schanseind nabij nr. 31 4921 PM MADE
--	--



DEFINITIEF

Opdrachtgever
Batist Westmade

Klantnr.	Datum (jjmmdd)	Tekenaar
108317-A	231218	TD

Omschrijving
VGN-Bedrijfsruimte

Bladnr. - Benaming
01-Situatie

Schaal 1:1000	Papier formaat A3
----------------------	--------------------------

AAB Nederland Horti Business Center Jupiter 420 2675 LX HONSELERSDIJK +31 (0) 174 637 637 info@aabnl.nl www.AABnl.nl ISO 9001
--

Auteursrechten voorbehouden. Deze tekening is niet geschikt voor de uitvoering. Deze tekening is eigendom van AAB Nederland en mag zonder onze toestemming niet worden gekopieerd of aan derden ter inzage gegeven worden.