


Tekening 720057-A

Aanleg dam met duiker thv Schanseind 31 te Made

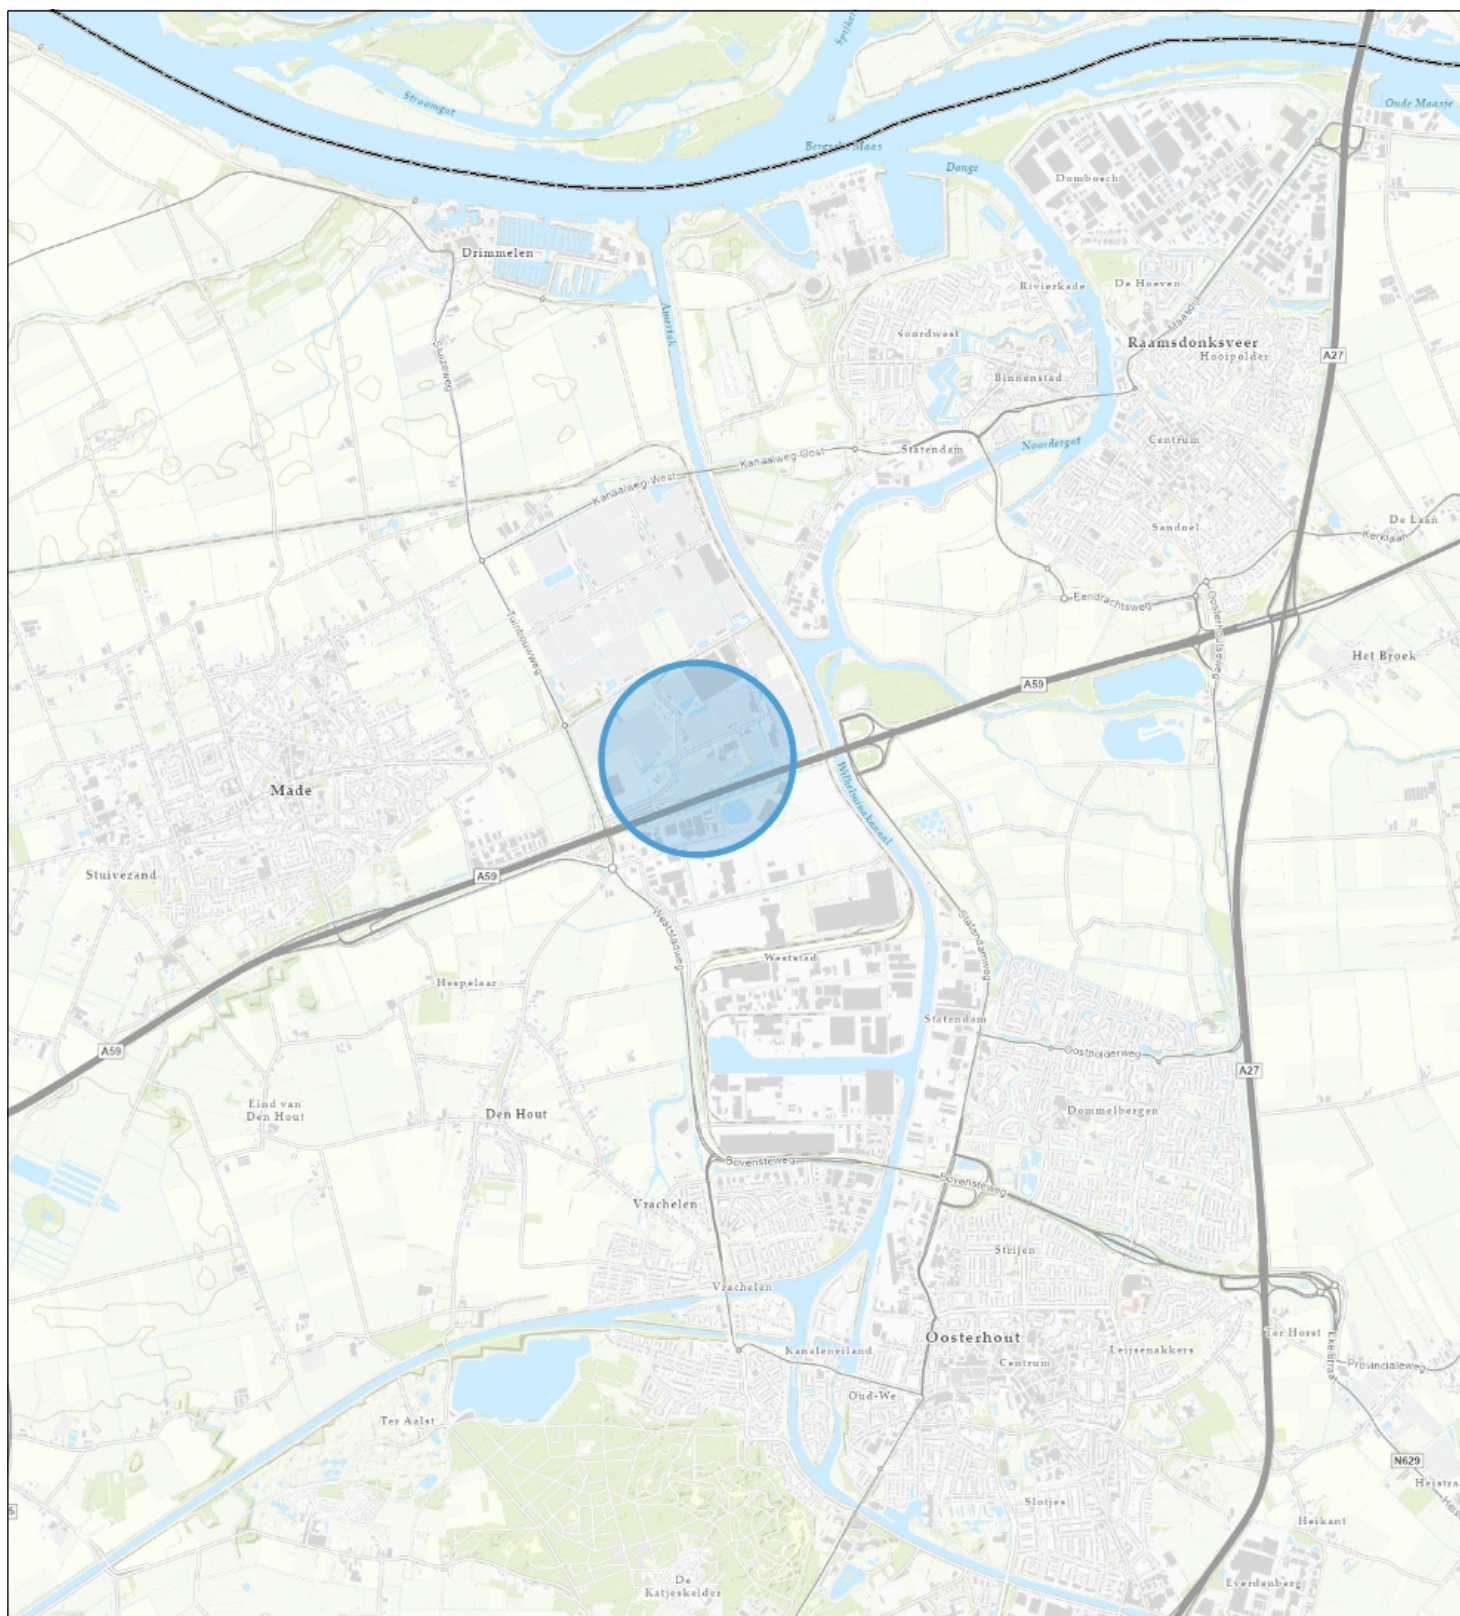

Topo



Naam/Proces:
-Auteur-

Datum: 16-02-2024

Formaat: A4

Schaal: 1:48,000

