


Tekening 720057-B

Aanleg dam met duiker in a-water OVK08870 thv percelen MDE01T2010 en MDE01T1930

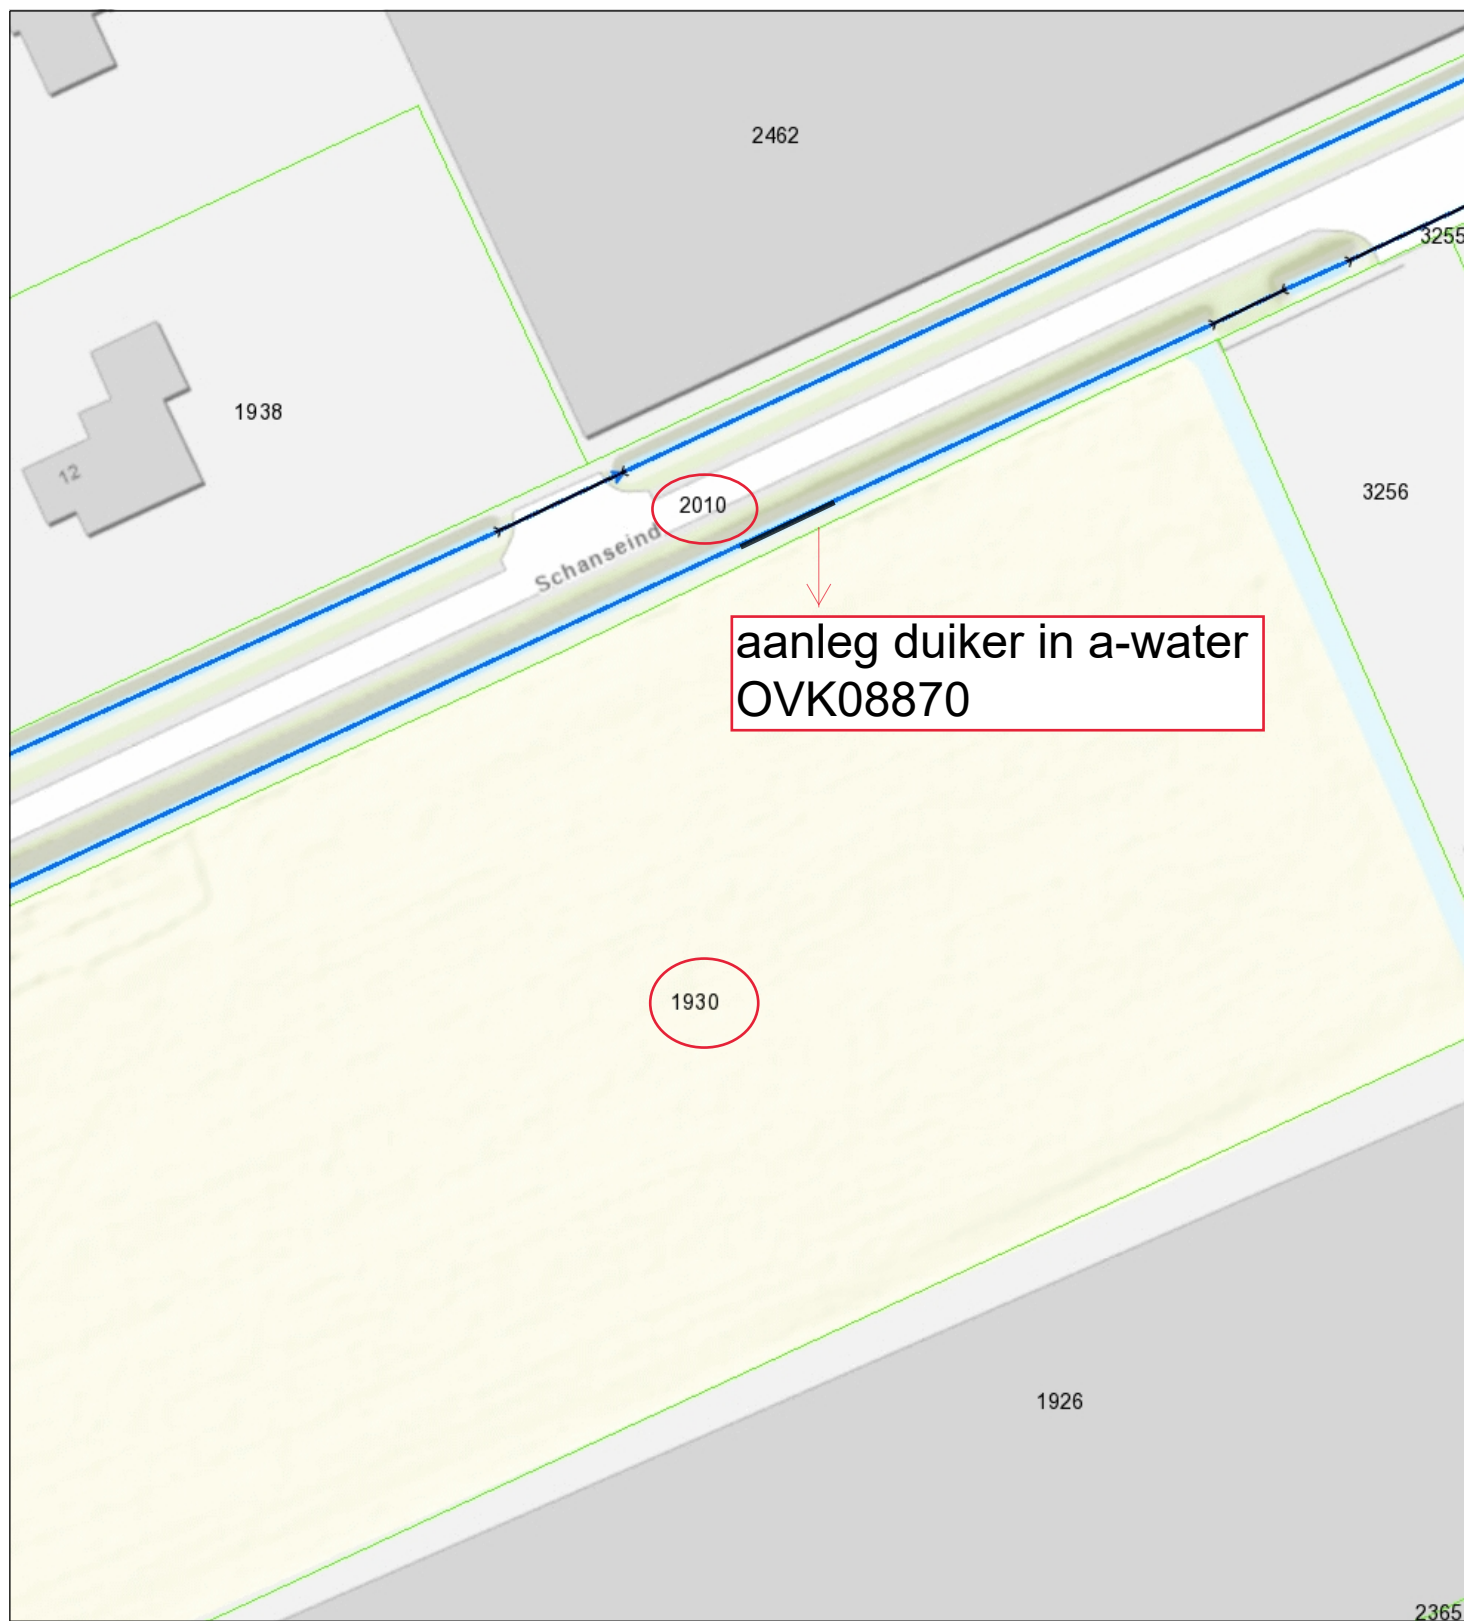

aanleg duiker in a-water
OVK08870

- Duiker
- > Categorie A waterloop
- > Categorie B waterloop
- Afwijkend
- Aangelande
- Percelen
- Topo



Waterschap
Brabantse Delta

Naam/Proces:

-Auteur-

Datum: 16-02-2024

Formaat: A4

Schaal: 1:750

