


Behoort bij beschikking van
Burgemeester en Wethouders
van Leiden



BV. Z24/3635752

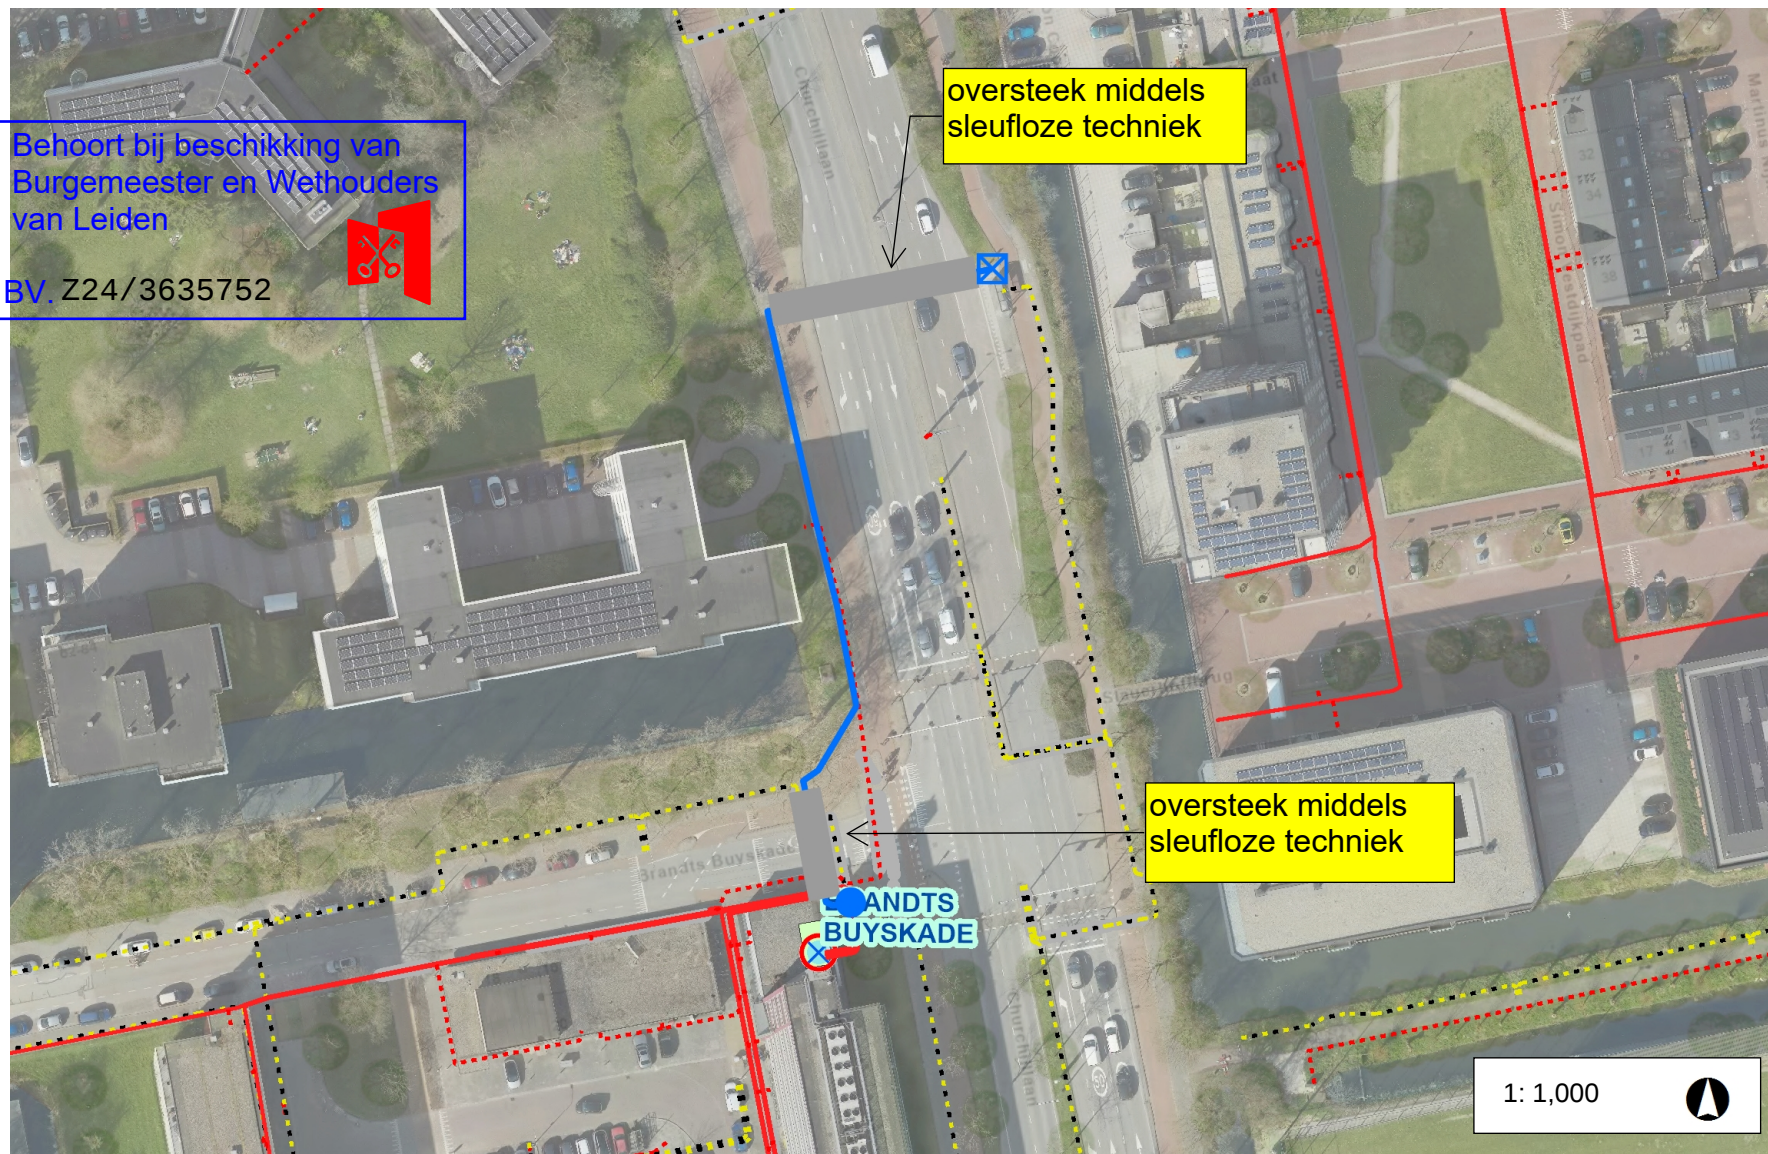

66.7 0 33.3 66.7

1: 1,000



Tijdstip opmaak: 14:16 05-12-2022

Legenda

- Laagspanning 
- LS Aansluitkabel 
- Lage Druk 
- LD Aansluitleiding 
- Nieuw tracé 
- Te verwijderen tracé 
- Nog niet definitief ingetekend 
- Mantelbuis 
- Geplande topografie 
- Hulplijn 
- Aftakking 
- aansluiting in reclameobject 
- Lichtmast 

Opmerkingen

Nwe aansl 1x10A ABRI. (reclame object)
onbewaterd
Hoofdkabel
4x150Al+4x6Cu+50CuAs(V-VMvKhsas)
kabelnummer: 301113
Uitbreiden hoofdniet met 4x50Al ± 117 meter,
Aanslkabel 4x6 Cu ± 3 meter.
Maken 2x oversteek, gesloten verharding.
GEEN AARDE LEVEREN.

LET OP ! Selectie en MS.

Klantnr nr 2368683