
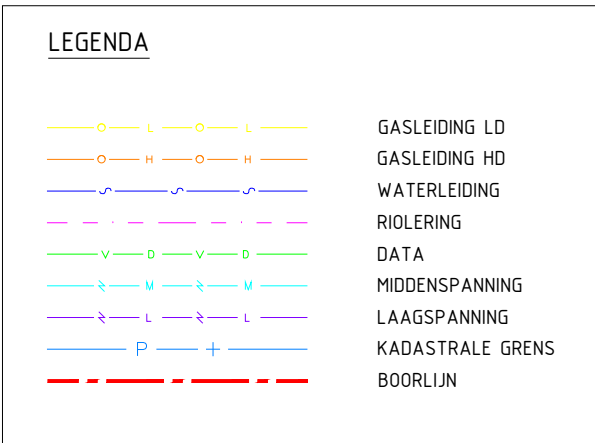
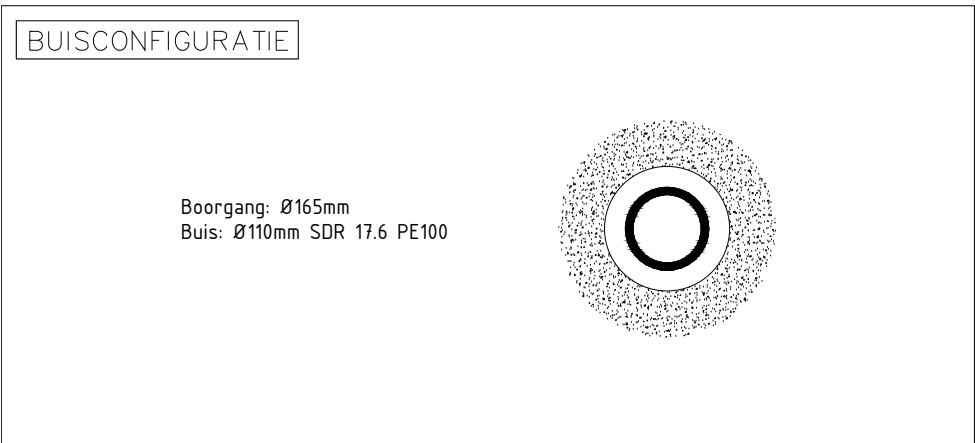
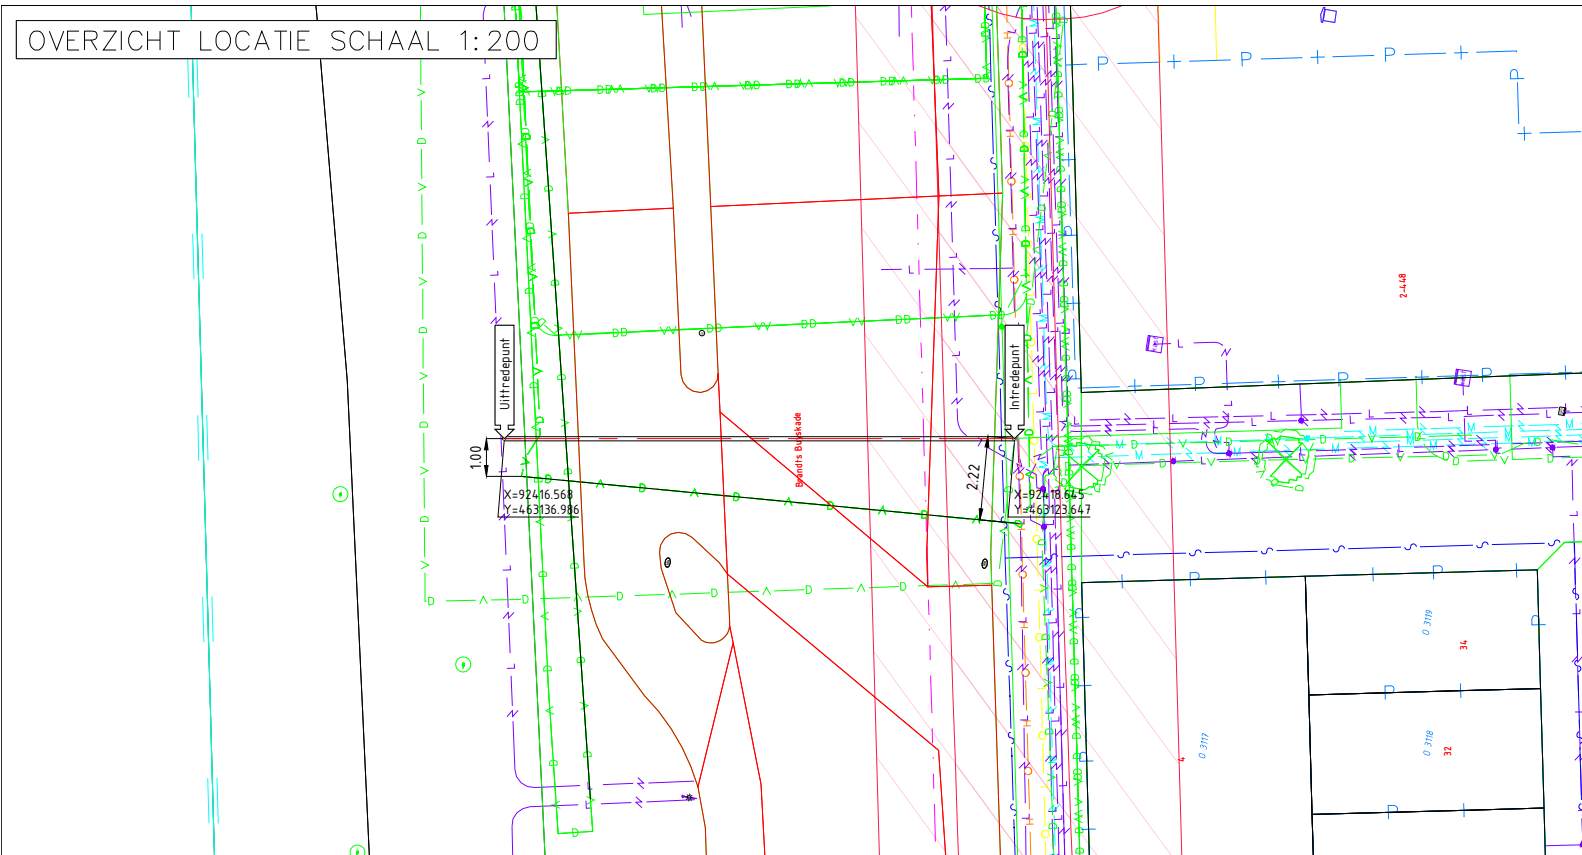


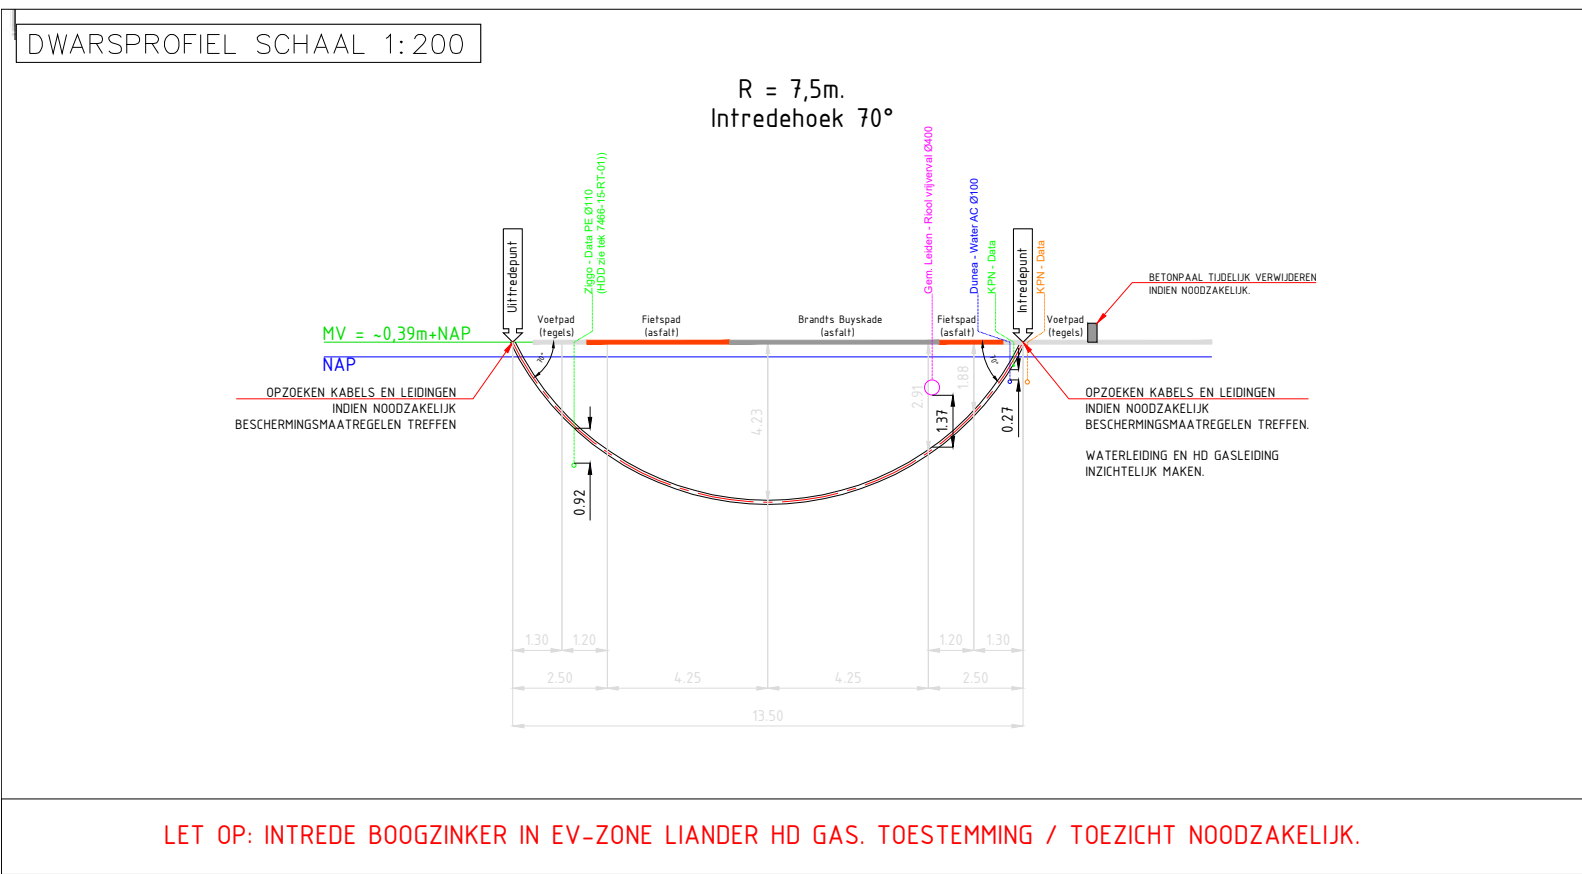

|   |                                                      |              |                                                                         |     |          |    |         |            |   |
|---|------------------------------------------------------|--------------|-------------------------------------------------------------------------|-----|----------|----|---------|------------|---|
| Boogzinker (BZ01) Ø110 PE100 SDR17,6<br>Lengte circa 13,50m.    Buislengte circa 16,80m.<br>Slauerhoffpad 121 te Leiden                   |                                                      |              | Opdrachtgever:<br><div>liander</div> <div>onderdeel van alliander</div> |     |          |    |         |            |   |
| INFRA KENNIS<br>Galileilaan 40, 6716 BP, EDE<br><br>T: 033-2859950<br>F: 033-2859960<br>E: woudenberg@voskuilen.nl<br>I: www.voskuilen.nl | Getekend:                                            | F. Venderink | Blad:                                                                   | 1/1 | Formaat: | A3 | Schaal: | Divers     |   |
|   | Datum getekend:                                      | 17-01-2023   | Discipline:                                                             |     |          |    |         | Elektra    |   |
|   | Gecontroleerd:                                       | K. Yilmaz    | Projectnummer opdrachtgever:                                            |     |          |    |         | 1001338872 |   |
|   | Status:                                              | Definitief   | Projectnummer:                                                          |     |          |    |         | P23-0176   |   |
|   | <div>INFRAKENNIS®</div> <div>overal bereikbaar</div> |              | Tekstnummer:                                                            |     | BZ01     |    | Versie: |            | . |