
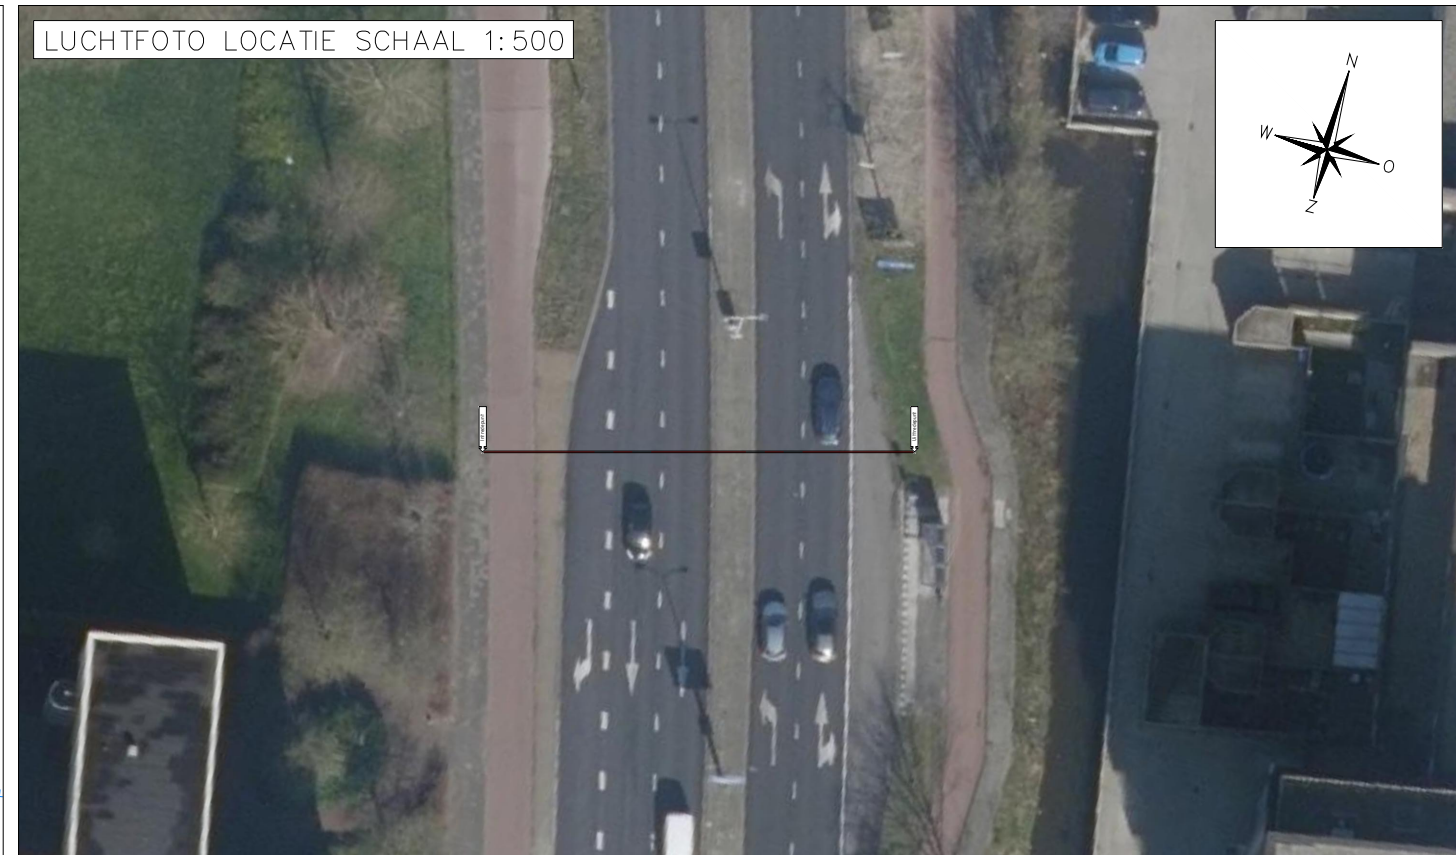
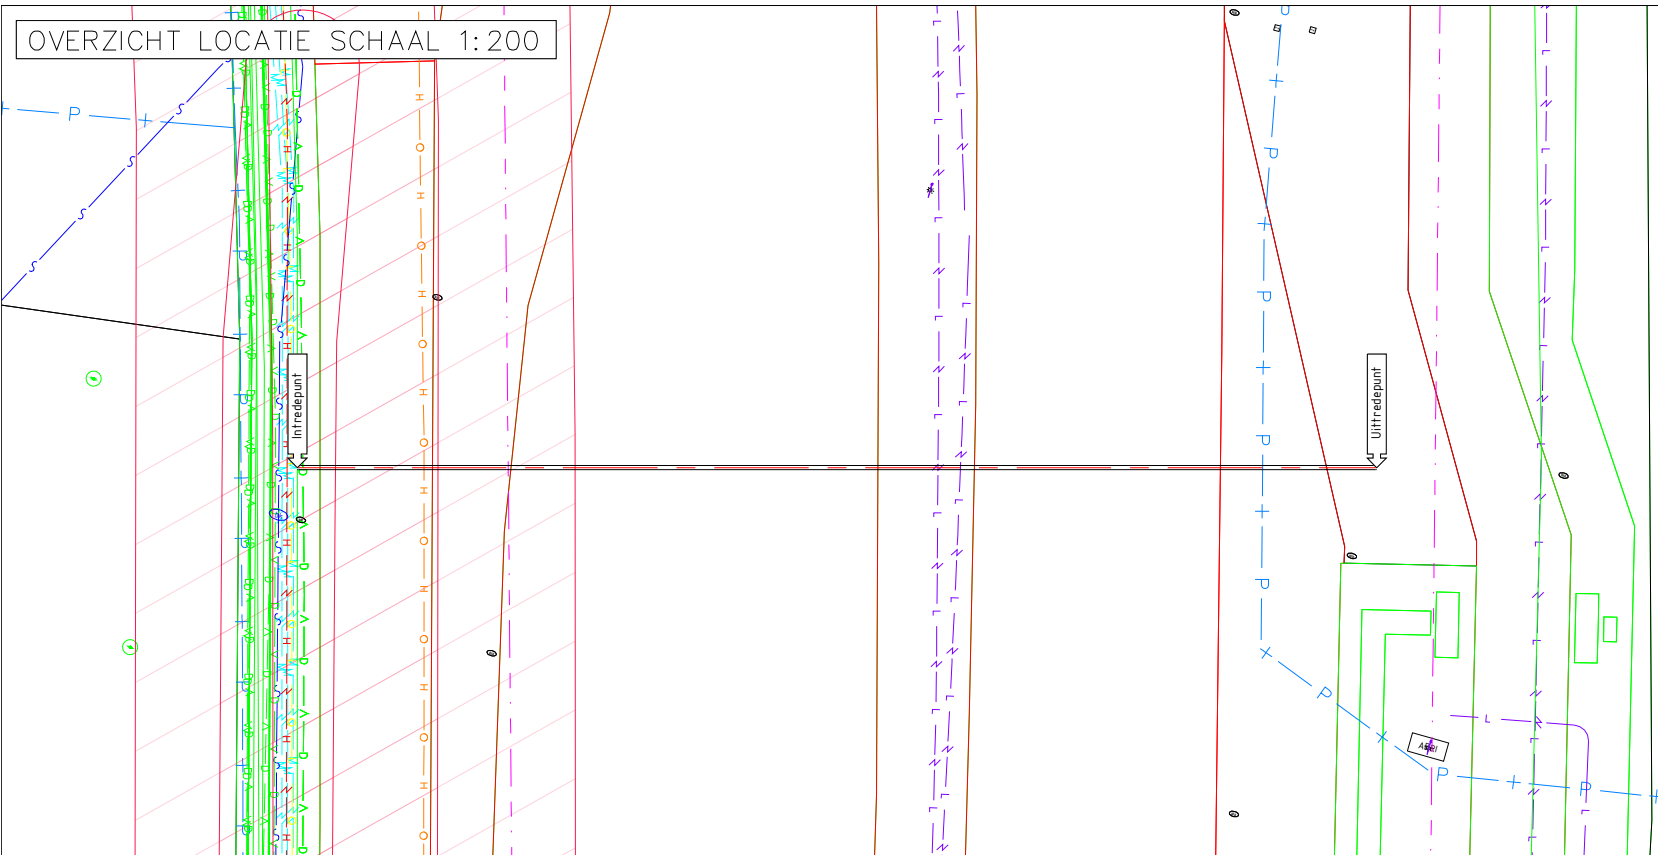
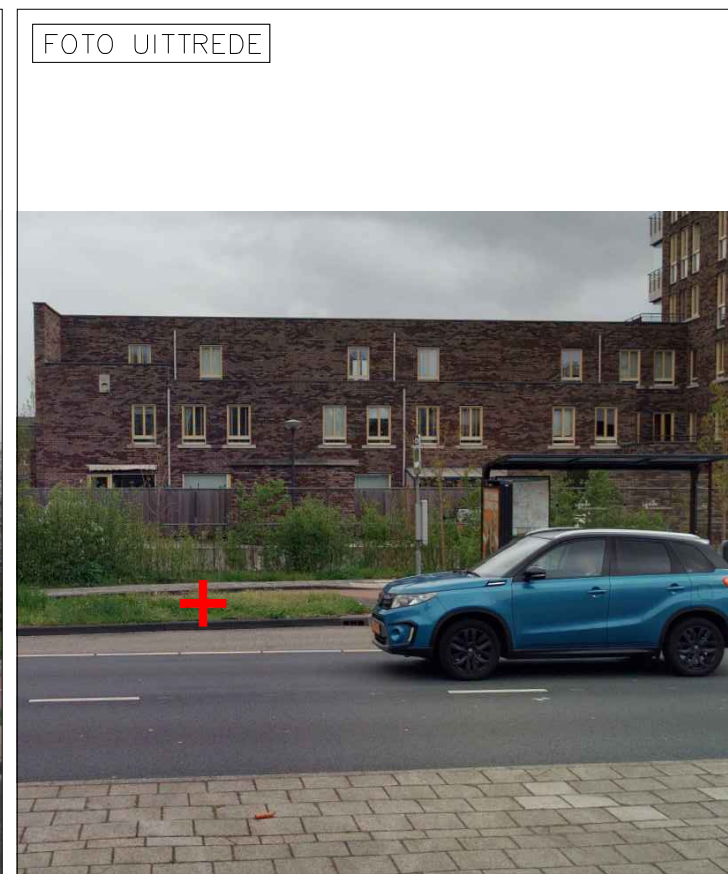
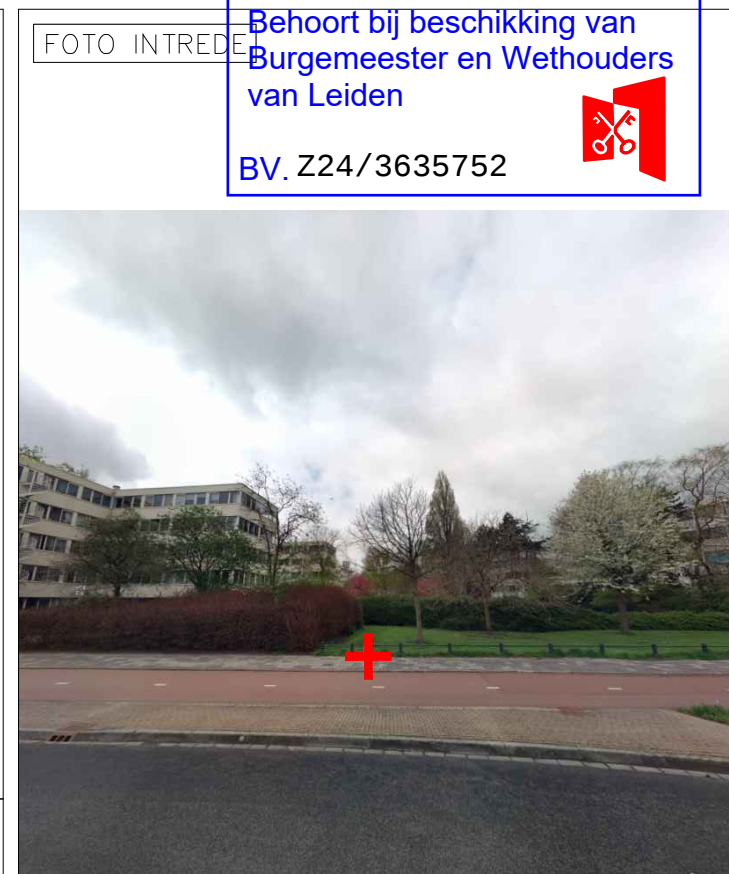


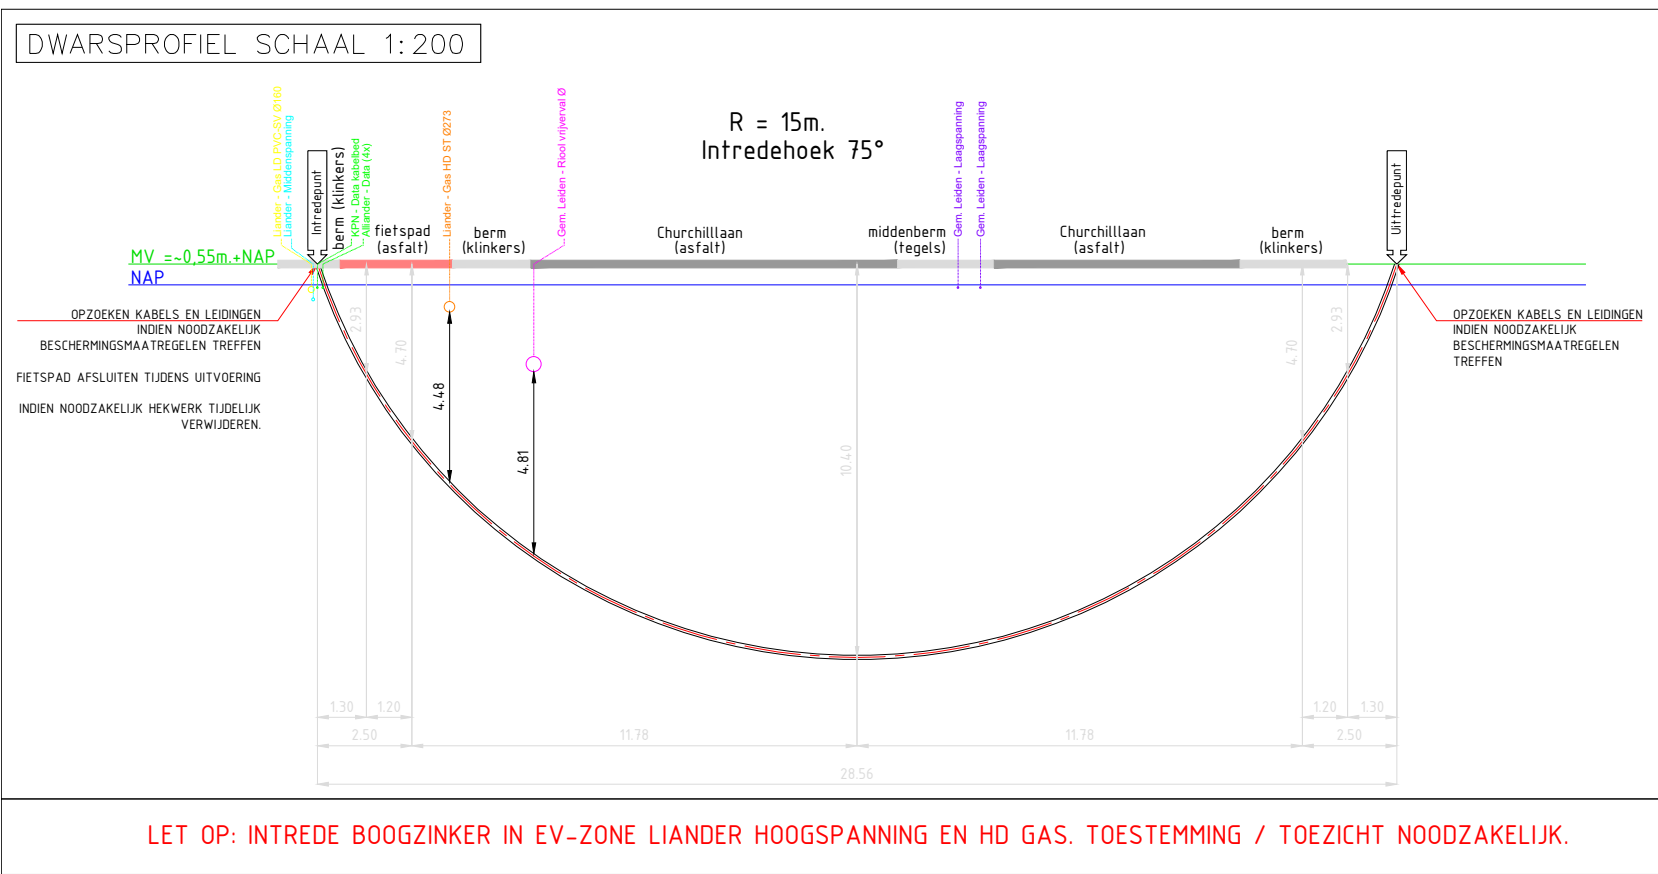

BUISCONFIGURATIE Boorgang: Ø165mm Buis: Ø110mm SDR 17.6 PE100	LEGENDA GASLEIDING LD GASLEIDING HD WATERLEIDING RIOLERING DATA MIDDENSPANNING LAAGSPANNING KADASTRALE GRENS BOORLIJN	Boogzinker (BZ01) Ø110 PE100 SDR17,6 Lengte circa 28,56m. Buislengte circa 37,78m. Slauerhoffpad 121 te Leiden INFRA KENNIS Galileilaan 40, 6716 BP, EDE T: 033-2859950 F: 033-2859960 E: woudenberg@voskuilen.nl I: www.voskuilen.nl Getekend: F. Venderink Datum getekend: 17-01-2024 Gecontroleerd: K. Yilmaz Status: Definitief INFRAKENNIS overal bereikbaar	Opdrachtgever: Liander onderdeel van allander Blad: 1/1 Formaat: A3 Schaal: Divers Discipline: Elektra Projectnummer opdrachtgever: 1001338872 Projectnummer: P23-0176 Tek.nummer: BZ02 Versie: .
--	--	---	---