


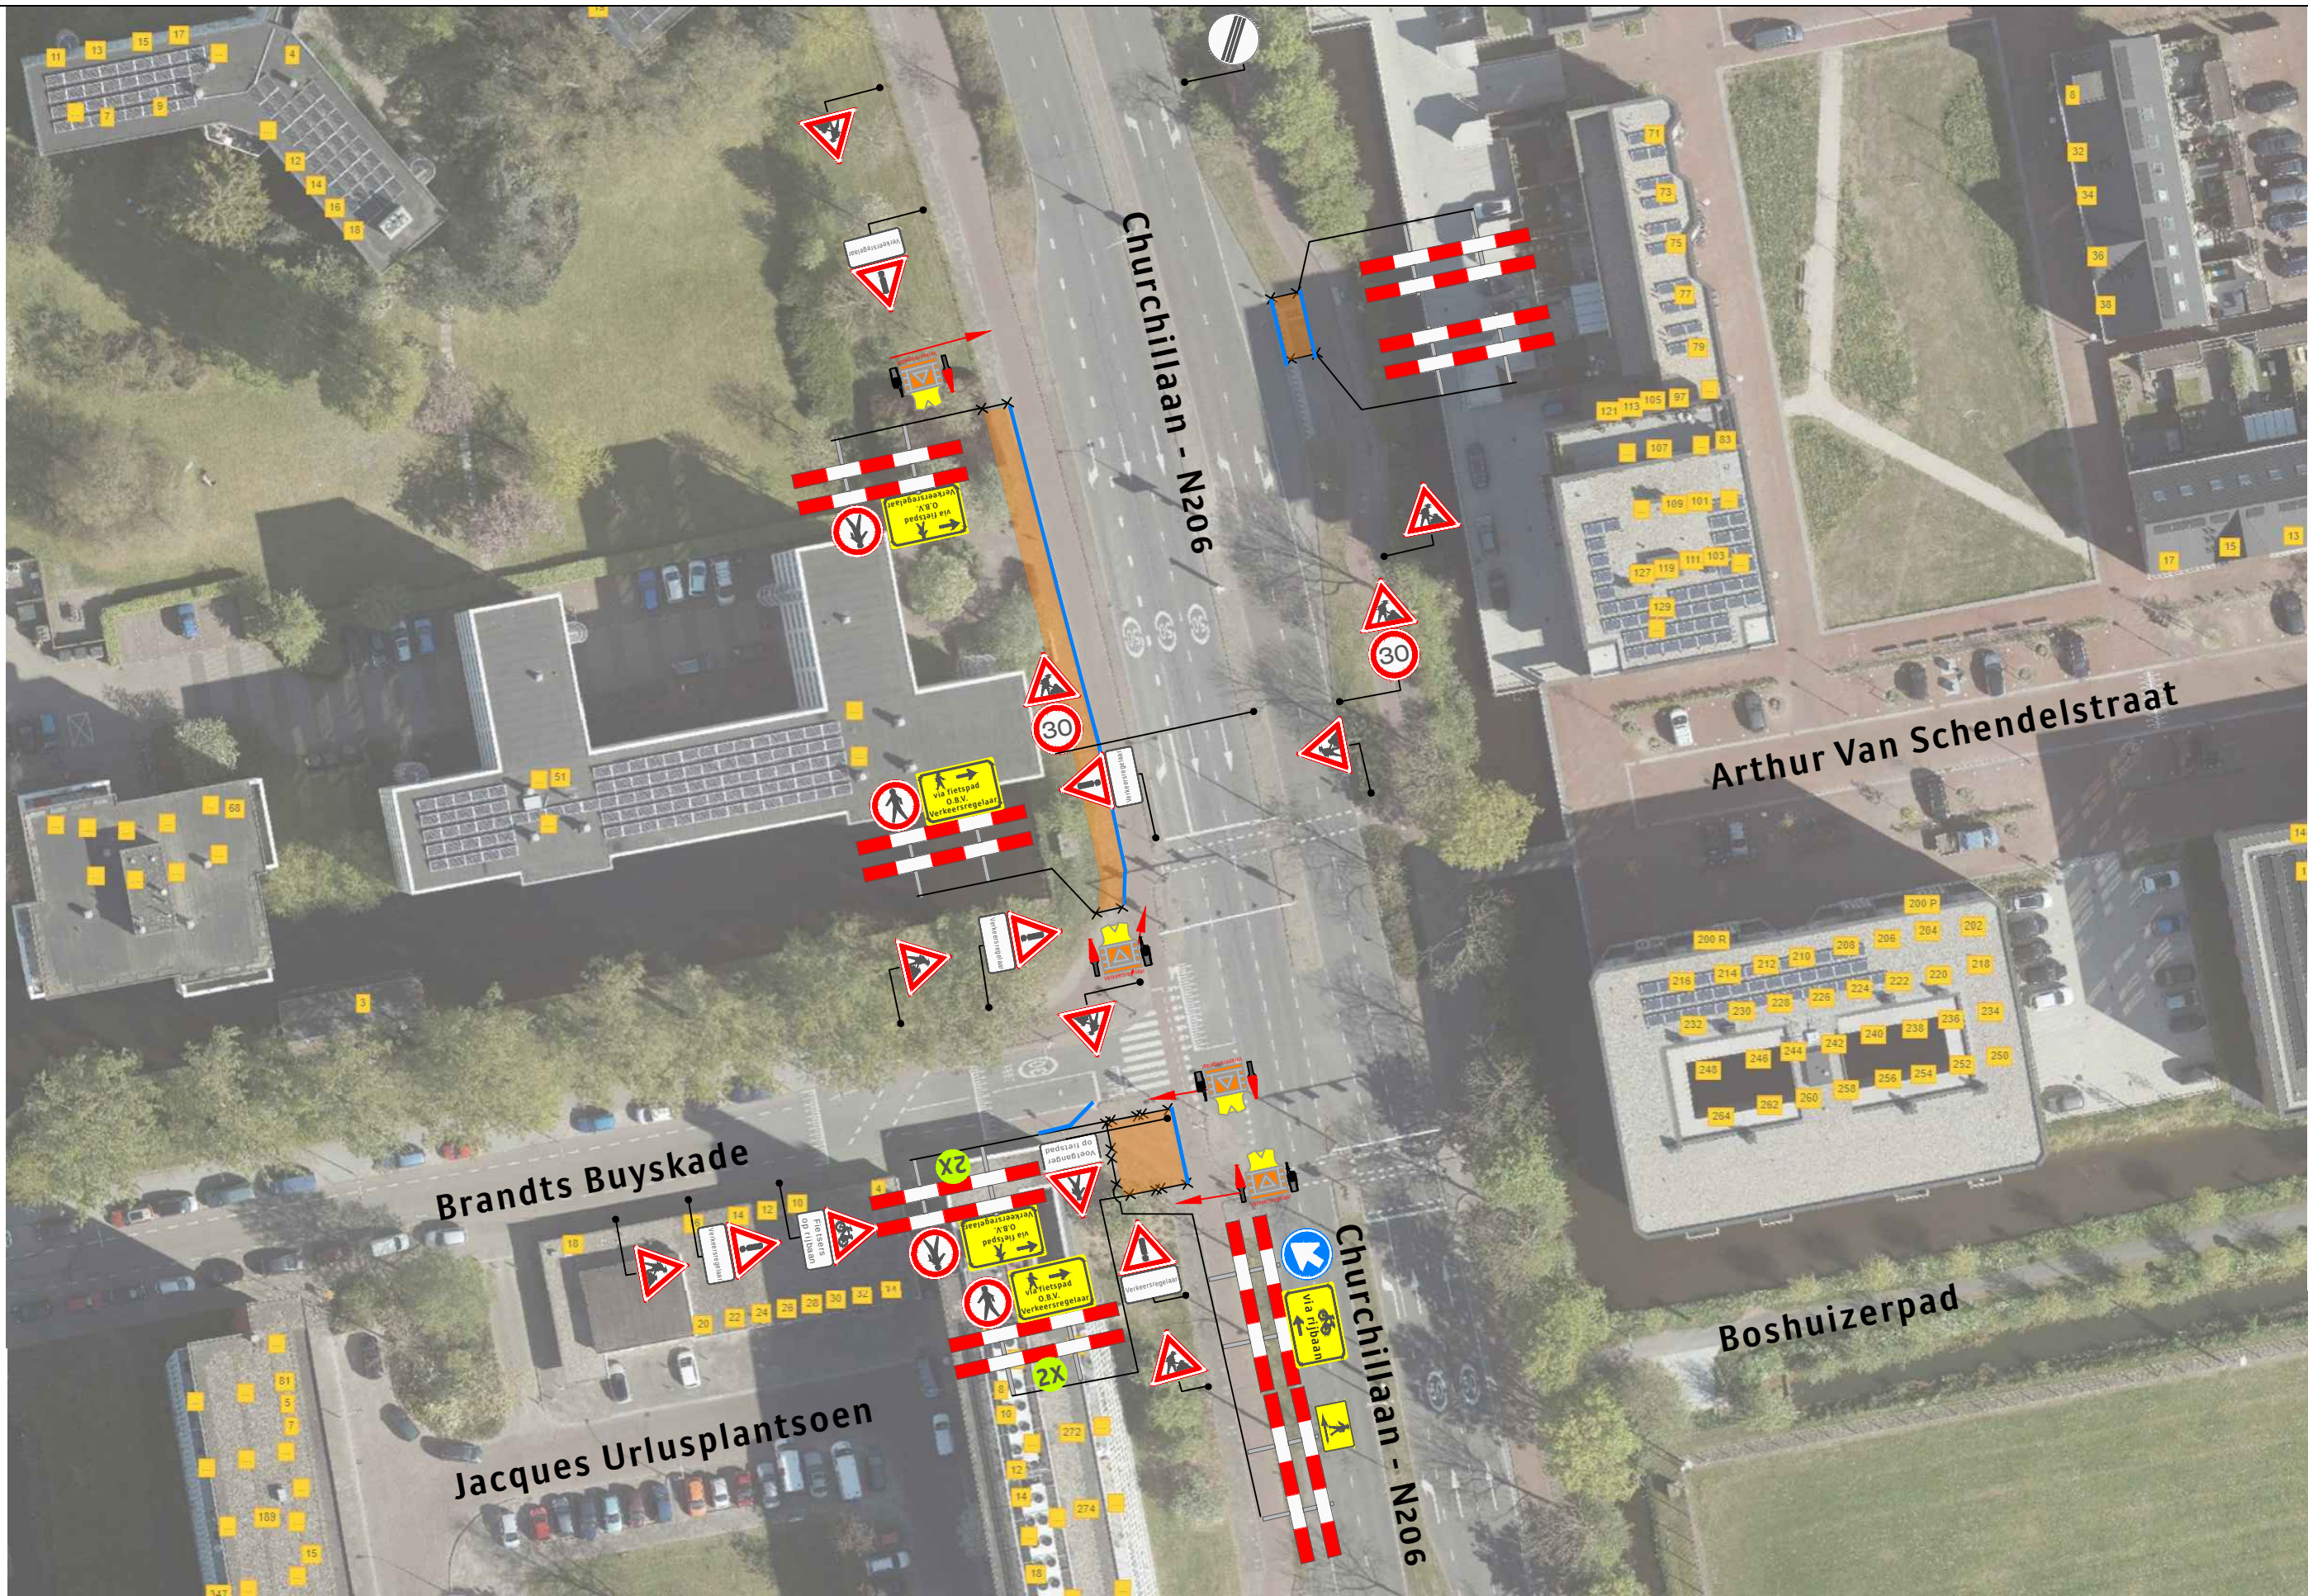

Legenda:

Werkvak

Bakens

Behoort bij beschikking van
Burgemeester en Wethouders
van Leiden

BV.Z24/3635752



Opdrachtgever:

Versluys Verkeersadviseurs
Bodegraven - Rotterdam - Vijfhuizen

Project: Slauerhoffpad nr. 121 te Leiden Churchillaan - N206			
Onderdeel: Verkeersmaatregelen / Afsluiting			
Aard werkzaamheden opdr.gever:			
Getekend	: D. Sanaye	Datum	: 04-02-2021
Gecontroleerd	: M.Souna	Datum	: 04-02-2021
Referentienr.	: -	Tekeningnummer:	
Formaat: A3	Schaal: nvt	Status: Concept	321-00508-01
Plaatsing conform CROW 96a en 96b - Conflicterende bebording / bewegwijzering afdekken			