


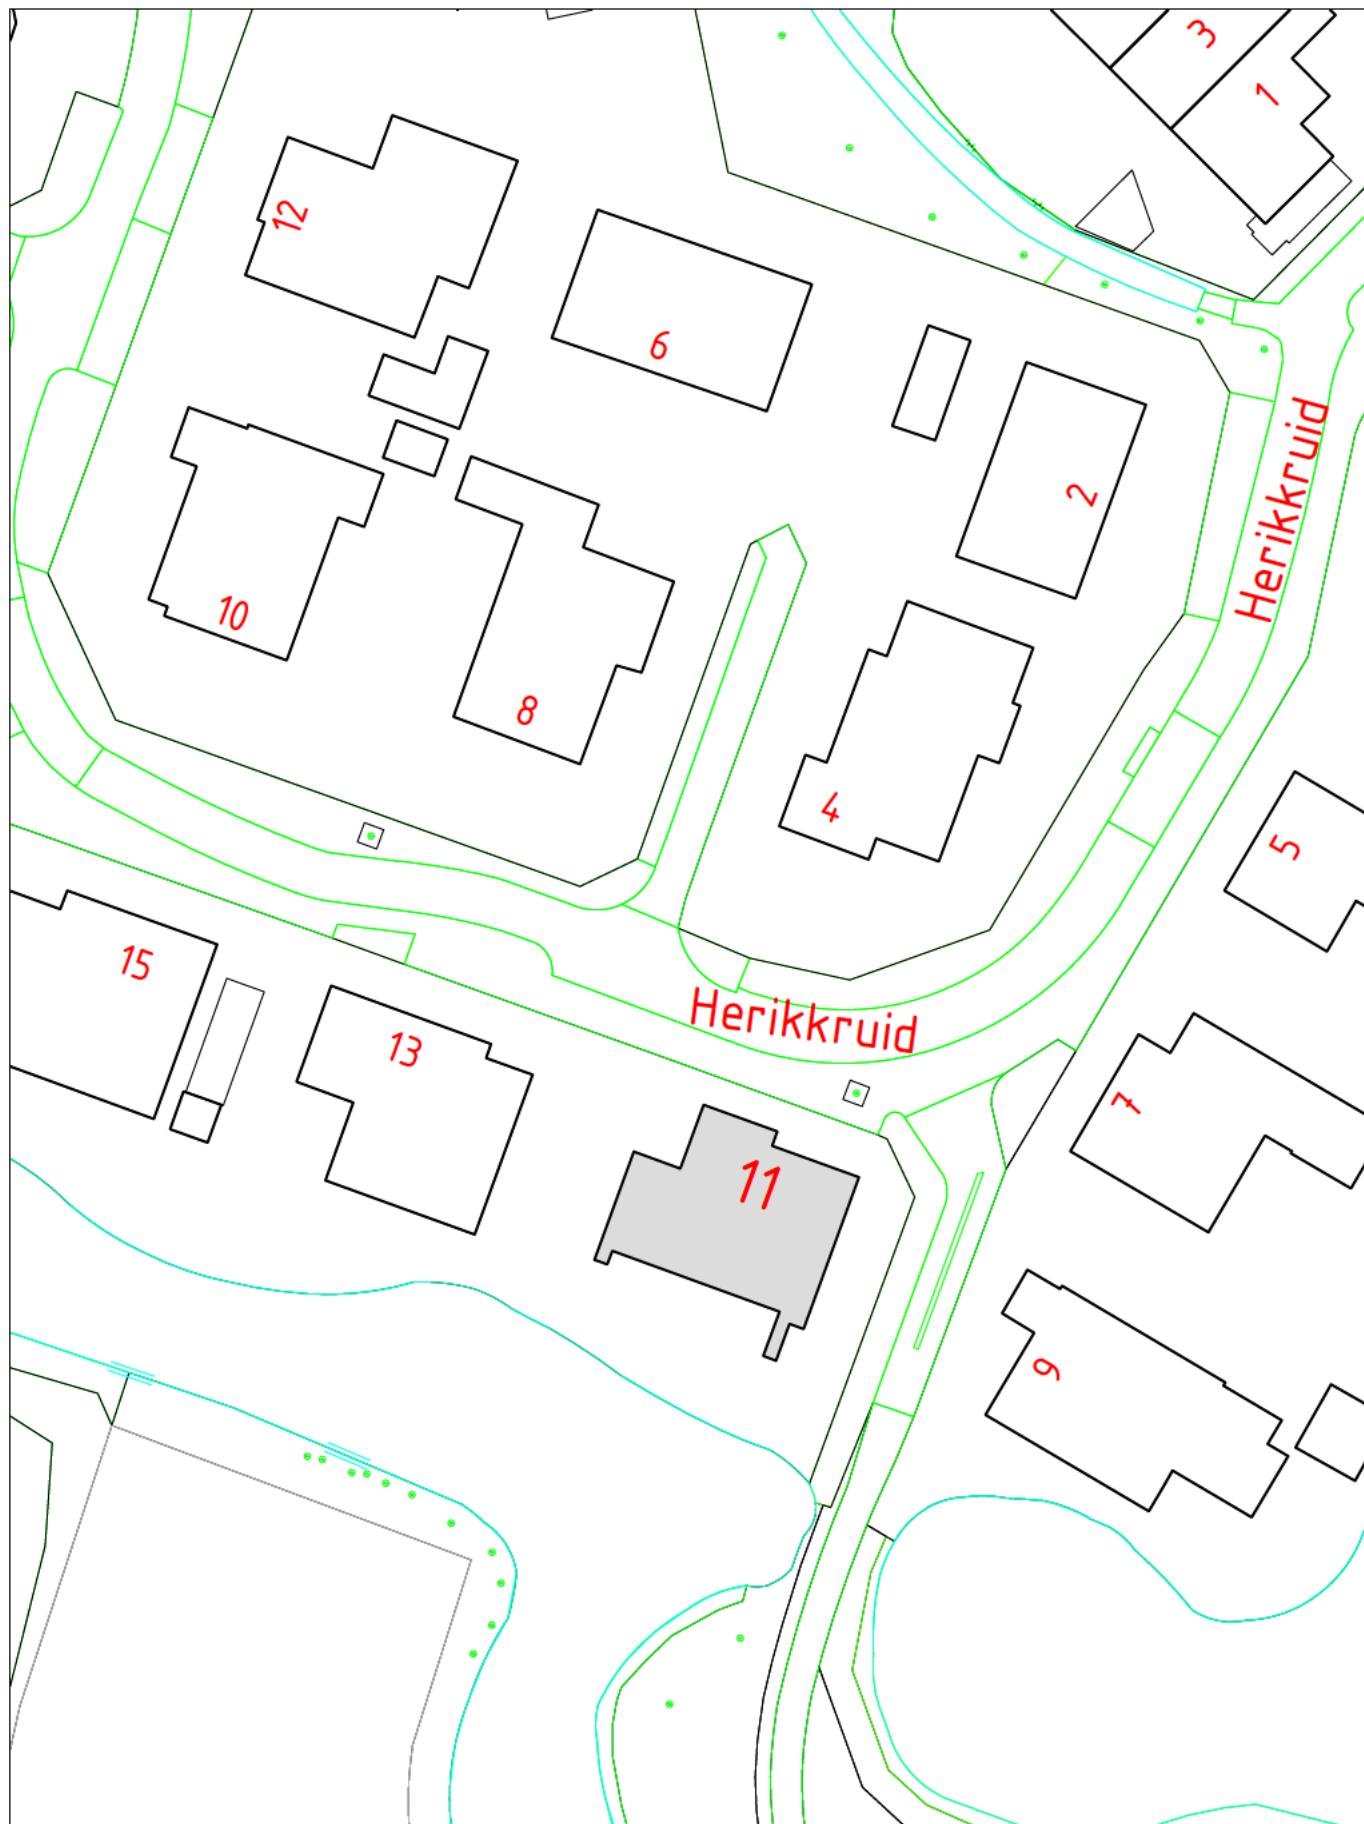

FASTSTELLING HUISNUMMER(S)

STRAATNAAM: Herikkruid	SCHAAL : 1 :500
HUISNUMMER : 11	GETEKEND :
WOONPLAATS: Purmerend	DOC.NUMMER: 1592531
WIJK : Gors	DOC.DATUM : 15-02-2024
POSTCODE : 1441 XE	

DOMEIN BEDRIJFSVOERING EN DIENSTEN
BAG/WOZ BEHEER

