




liander
onderdeel van alliantier

1002166617, langegracht 72, 2312nh leiden versie 2.0

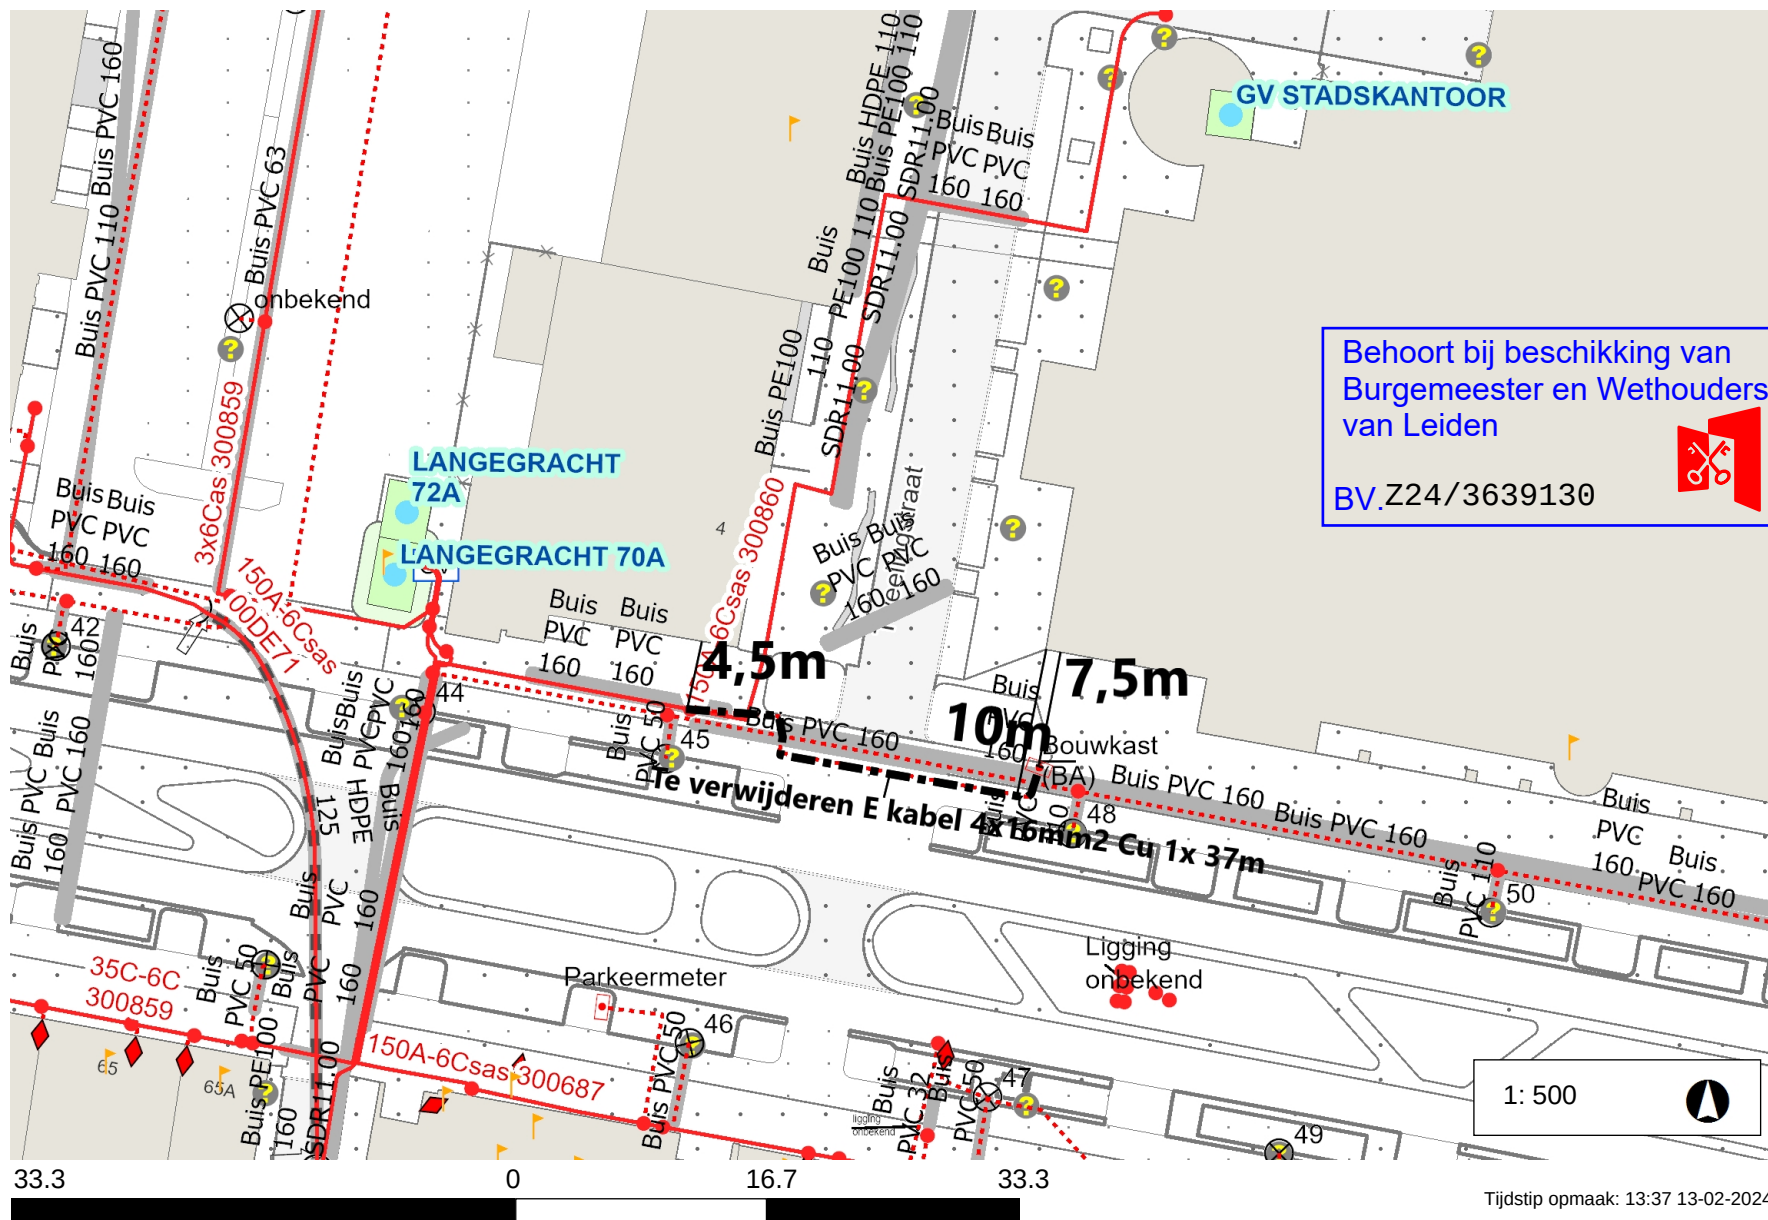

Legenda

- Laagspanning ———
- LS Aansluitkabel - - - - -
- Lage Druk ———
- LD Aansluitleiding - - - - -
- Nieuw tracé ———
- Te verwijderen tracé - - - - -
- Mantelbuis ———
- Geplande topografie ———
- Hulplijn ———
- Aftakking ● / ✕
- Aansluiting ☒
- Lichtmast ⊗
- Gasafsluiter ☒

Opmerkingen

Demontage Elektra-aansluitkabel
TBV Tijdelijke aansluiting.
Verwijderen middels lasgaten, eruit
trekken middels lier. Verwijderen
Aansluiting E Werkzaamheden:
Bestaande meter afnemen
Aansluitkabel 4x16+ as16Cu
demonderen en op eindmof leggen
bij hoofdkabel. Hoofdkabel:
4x150AL 300860 *

Behoort bij beschikking van
Burgemeester en Wethouders
van Leiden

BV.Z24/3639130

