

**Legenda grondgebruik**

- grasland
- bouwland
- bos
- groenvoorzieningen
- gebouw
- verharding
- kadastrale grens

**Legenda bovenaanzicht**

- bestaande as watergang
- nieuwe as watergang
- onderhoudspad
- zoomvegetatie
- nieuwe watergang/ aan te brengen pool
- (droog) bloemrijk grasland
- moeras/nat grasland
- droge ruigte
- aanbrengen dood hout patches
- mantelvegetatie
- bos/bomen
- verwijderen bos/bomen


**Legenda lengteprofiel**

- bestaande bodem watergang (ter indicatie)
- ontwerphoogte bodem watergang
- zomerwaterpeil (0,050)
- niveau onderhoudspad (ter indicatie)
- niveau natuurvriendelijke oever (ter indicatie)
- bestaande oevers onderwater bij T1
- bestaande oevers onderwater bij zomerpeil (0,050)

**Legenda dwarsprofiel**


- bestaande bodem watergang (ter indicatie)
- ontwerphoogte bodem watergang
- aanvullen grond t.b.v. nieuw profiel
- ontgraven grond t.b.v. nieuw profiel
- onderhoudspad
- nieuwe hoogte f.o.v. NAP
- bestaande hoogte f.o.v. NAP
- kadastrale erfgrans

**Opmerkingen**  
 - Maten in meters en dimensies van materialen in mm, tenzij anders aangegeven.  
 - Coördinaten in RD-stelsel en hoogtematen in meters f.o.v. N.A.P.

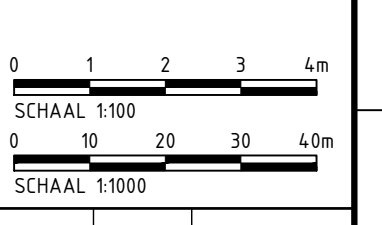

**Overzicht**

SEKAL 1: 5000

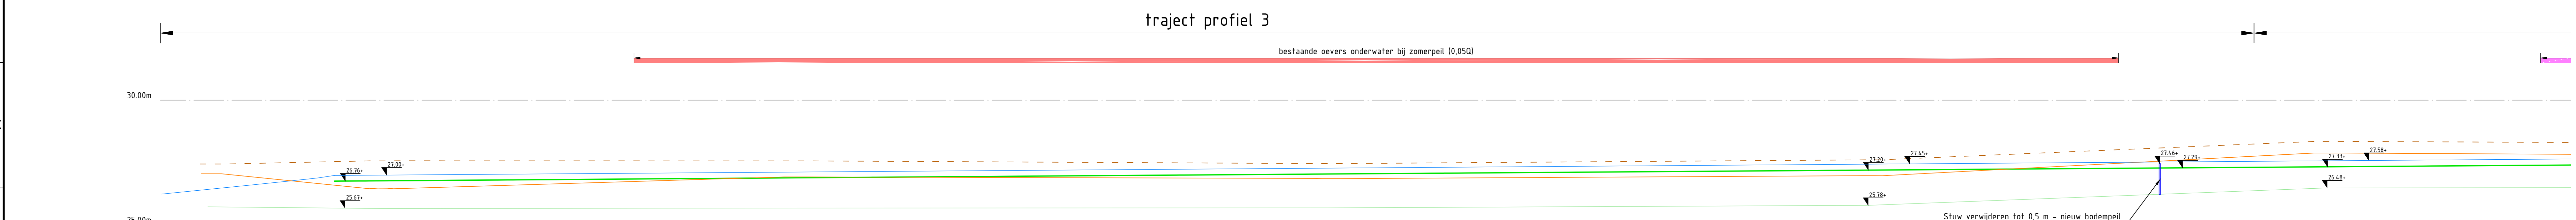

A01-as-Beurzerbeek - 1  
 Lengteprofiel as A01-as-Beurzerbeek  
 Metreering 0.000 tot 2690.586

Metreering	Ontwerphoogte	Bestaande hoogte
2690.000	25.78	25.78
2690.050	25.78	25.78
**Dwarsprofiel 6**  
 Schaal 1:100

projectnr	214.885	status	DEFINIEF	schaal	1:1000/1:100	blad	03
bestelnr		opgesteld		formaat	84x1250	overst	03

**Waterschap Rijn en IJssel**  
**KRW Beurzerbeek**  
 Voorlopig Ontwerp  
 Overzichtsskizze  
 Traject 3

**Avecq de Bondt**  
 onderzocht, ontwerpt, adviseert  
 (indien van toepassing) voor de realisatie van de werkzaamheden

03 214.885\_AdB\_Tek\_1005-03