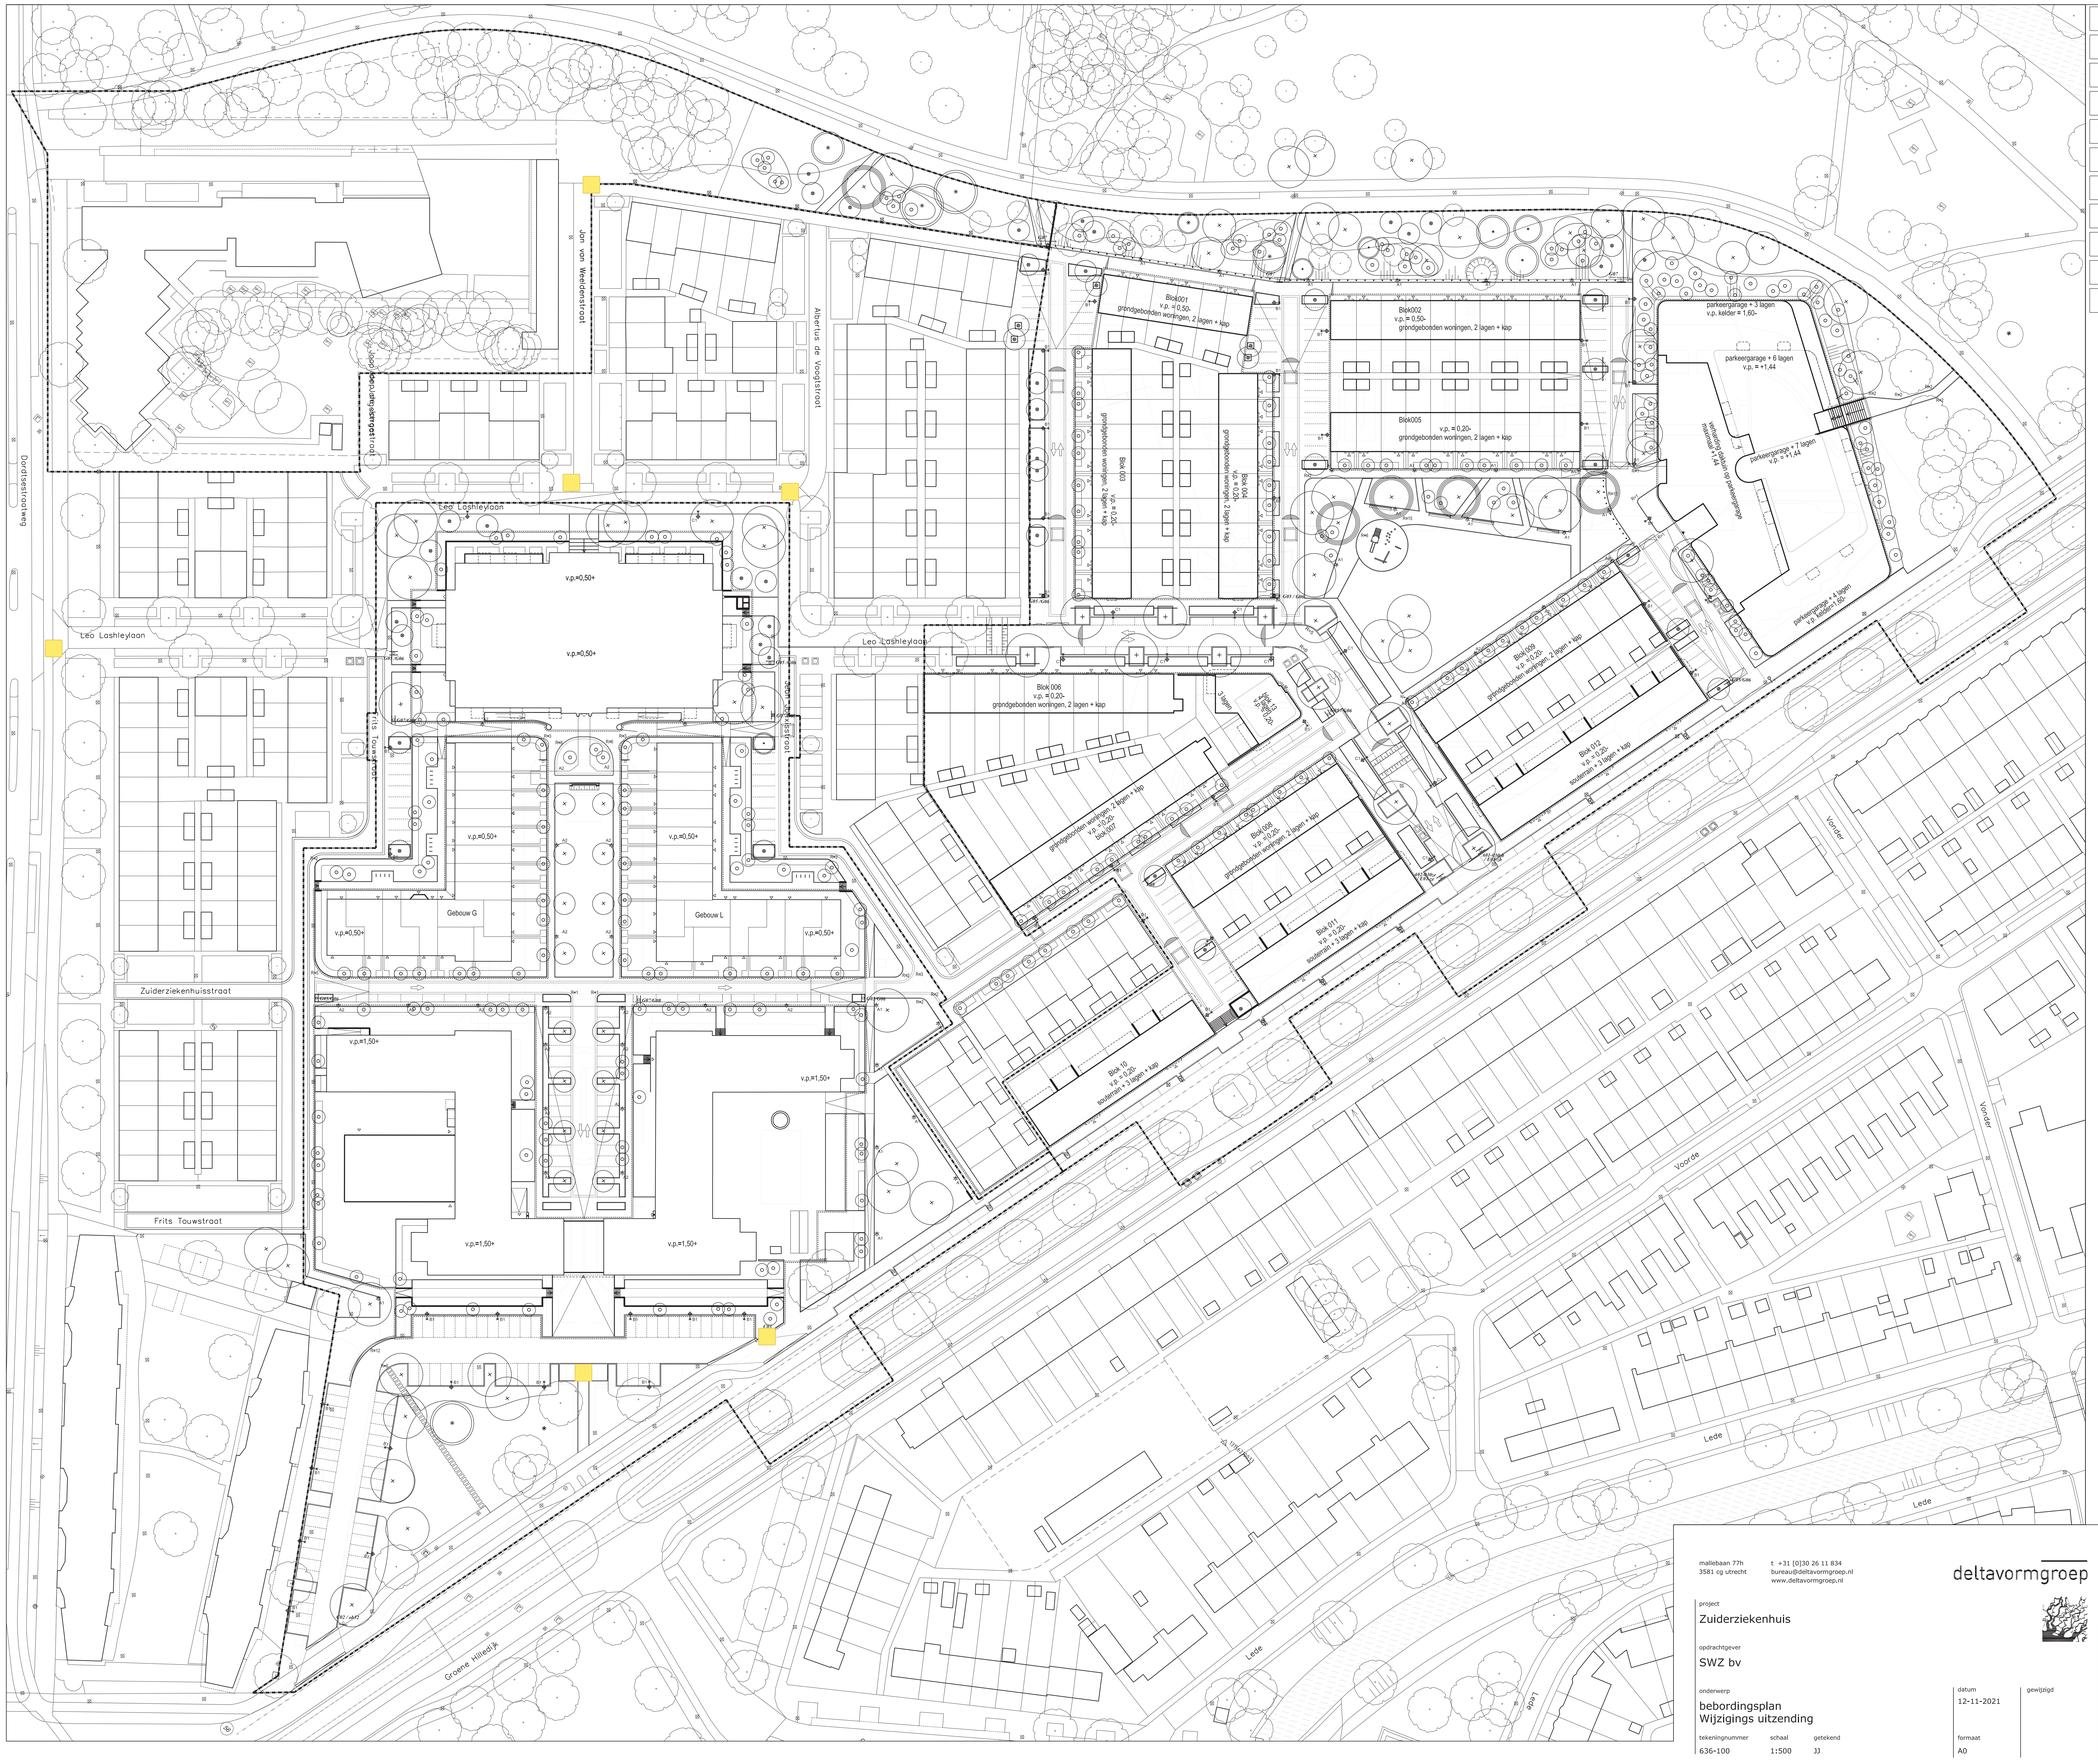

mallebaan 77h
3581 cg utrecht

t +31 (0)30 26 11 834
bureau@deltavormgroep.nl
www.deltavormgroep.nl

deltavormgroep

project
Zuiderziekenhuis

opdrachtgever
SWZ bv

onderwerp
bebordingsplan
Wijzigings uitzending

tekeningnummer	schaal	getekend
636-100	1:500	JJ

datum	gewijzigd
12-11-2021	

formaat
A0

Jorritt Jager	12-11-2021	WUZ	
J.J.M.M.Mulder(Jan)	08-12-16	DUZ	
Jorritt Jager	22-11-16	GUZ	
Jorritt Jager	16-06-16	VUZ	
Getekend door	Datum	Versie	

Akkoord Team Openbare Ruimte:	Marian Engelbertink
Akkoord Stadsontwikkeling - projectmanager:	Paul Teunissen
Akkoord Stadsbeheer - manager openbare werken gebied:	Rob van Eijck
Vastgesteld Stadsontwikkeling - gebiedsaccountmanager:	Paul van der Veen

bebordingsplan / wijzigings uitzending
ZUIDERZIEKENHUIS
Feijenoord - Vreewijk

Schaal: 1:500
Formaat: A - 0
Buurt: 599 108 011

Gemeente Rotterdam
Stadsontwikkeling
Afdeling Ruimte & Wonen

Bestandsnaam: FE_VR_bebording_Zulder_fase 1 & 2 & 3.dwg

TE - 16 / 00065

Bladnr: 1/1