



Coördinatentabel 02024-005 Leiden Zernikedreef 6					
Punt	Omschrijving	X-coördinaat	Y-coördinaat	Z (t.o.v. NAP)	Metreering
In	Intredepunt	92265.617	464681.268	0.41	0.00
Tv1	Begin verticale bocht	92266.017	464681.264	-0.07	0.40
Tv2	Eind verticale bocht	92275.209	464681.166	-0.07	9.59
Uit	Uitredepunt	92275.617	464681.162	0.42	10.00

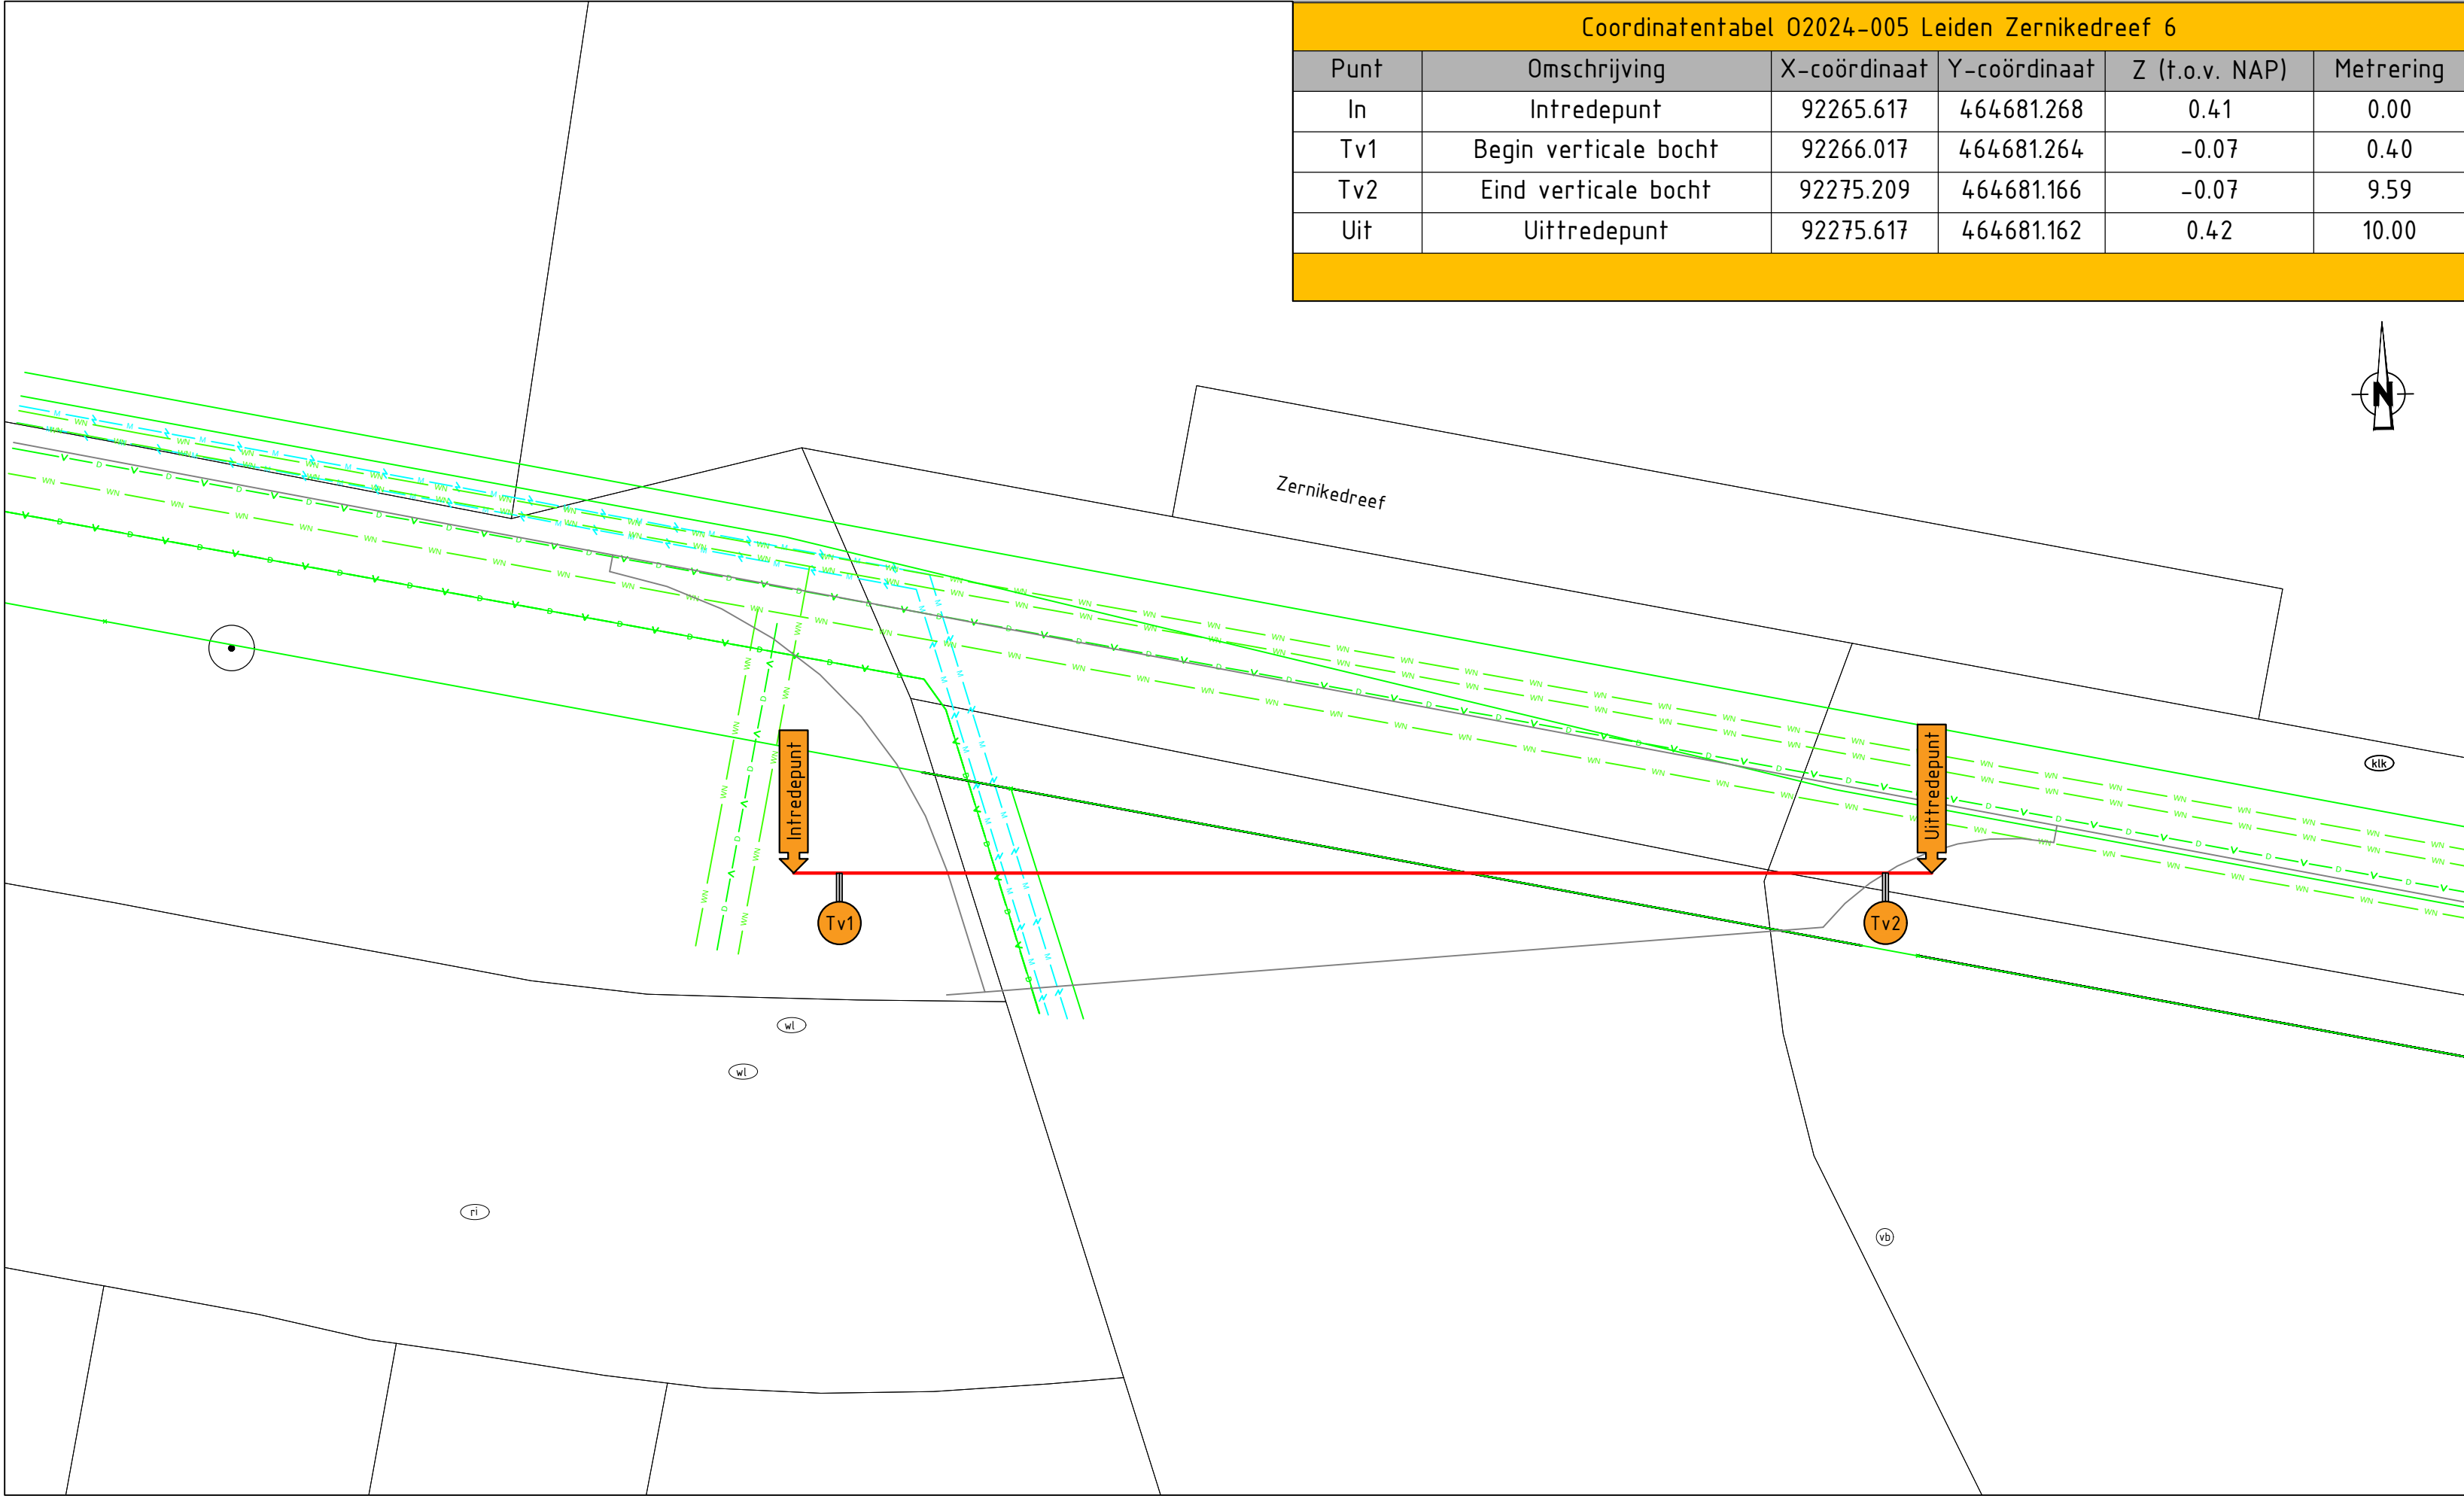


Topografie boring
Schaal 150

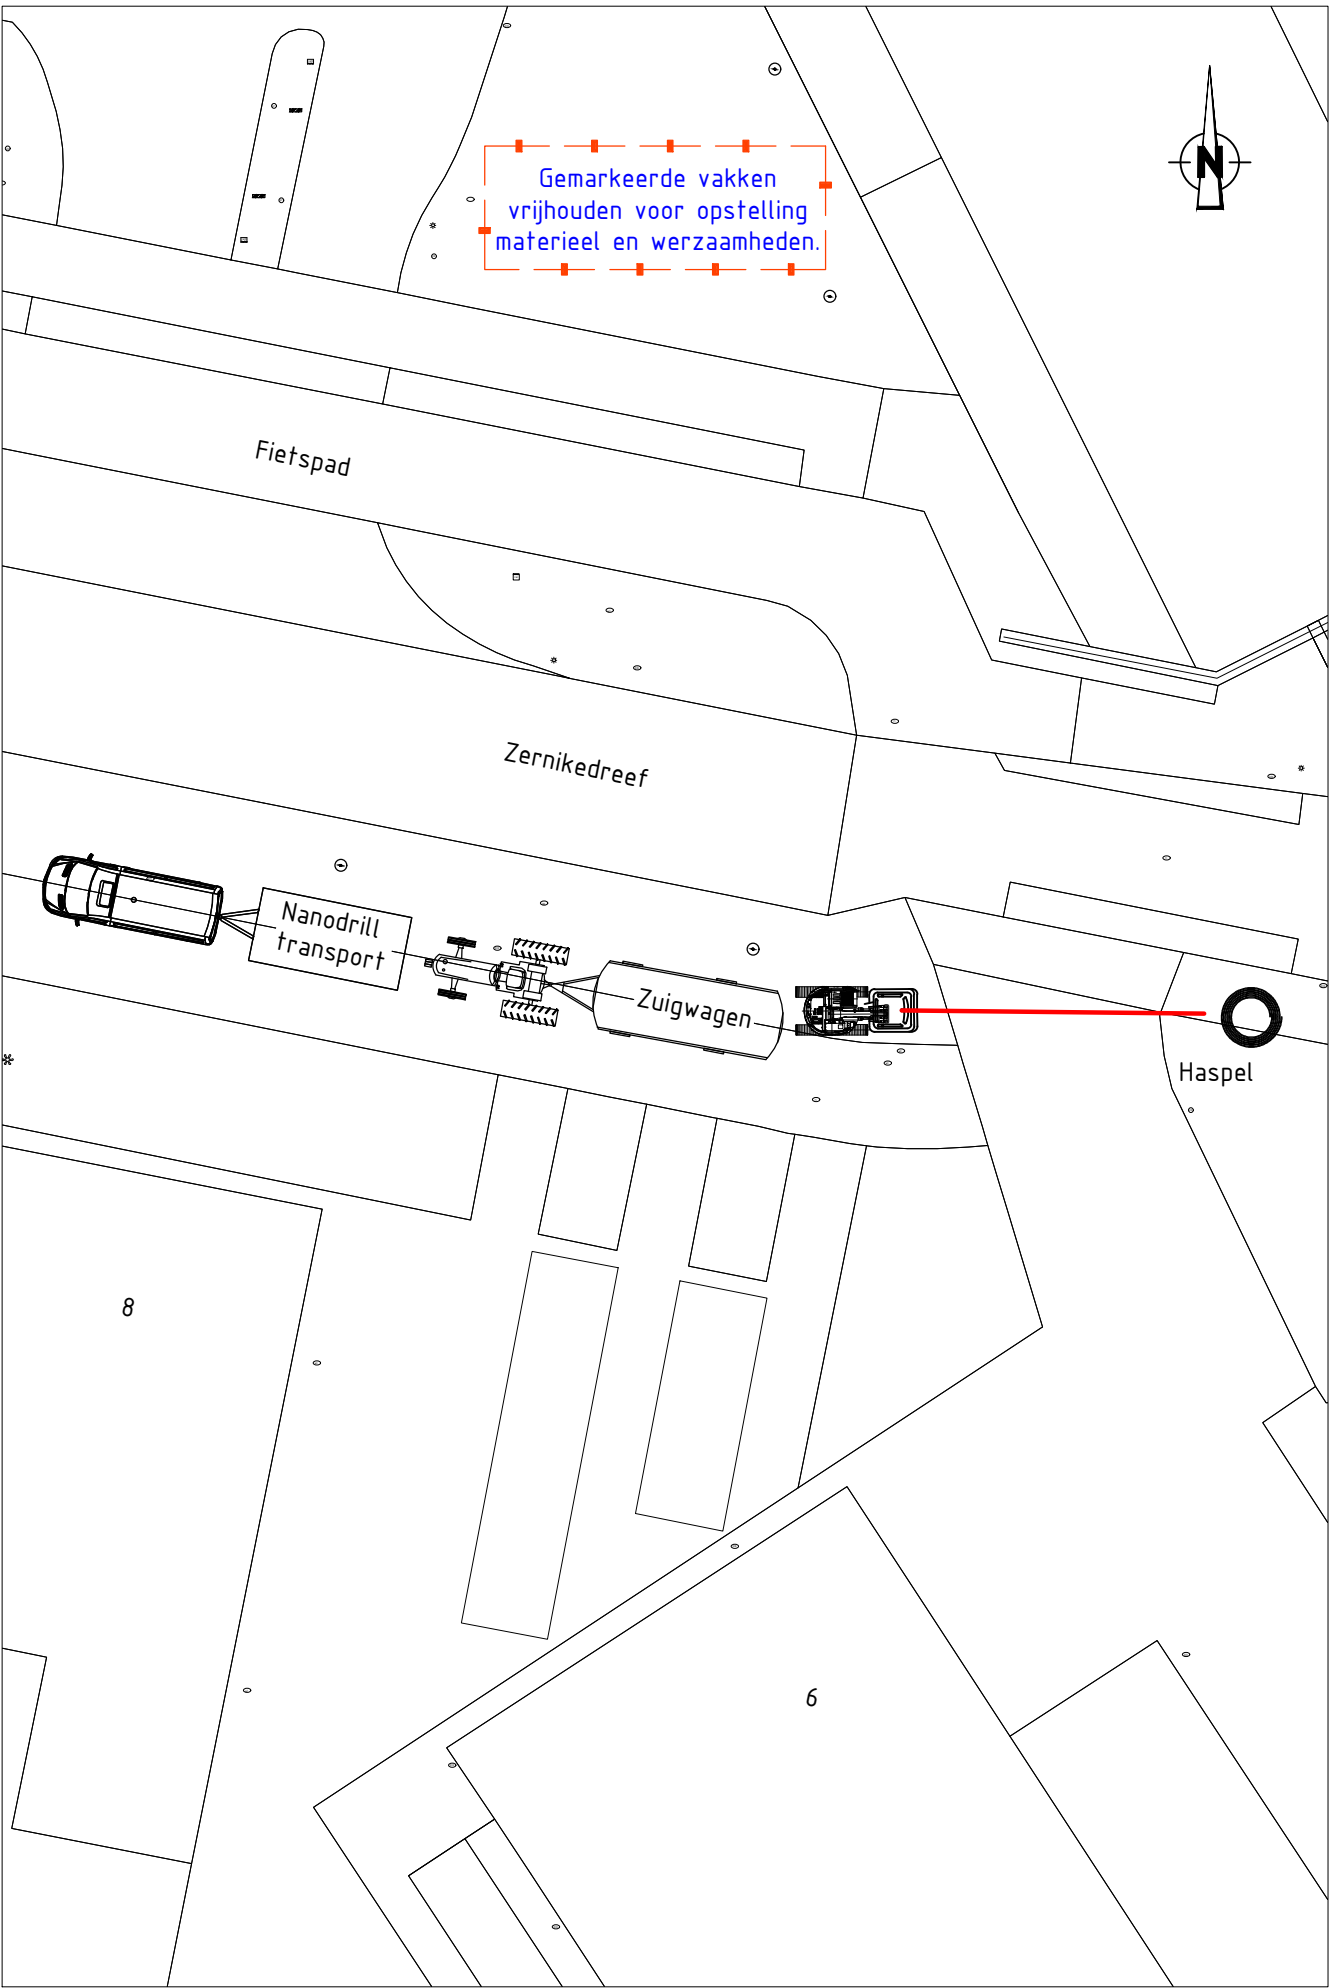

Opstelling indicatief
Schaal 1:250




Situatie boorlocatie
Schaal 1:500

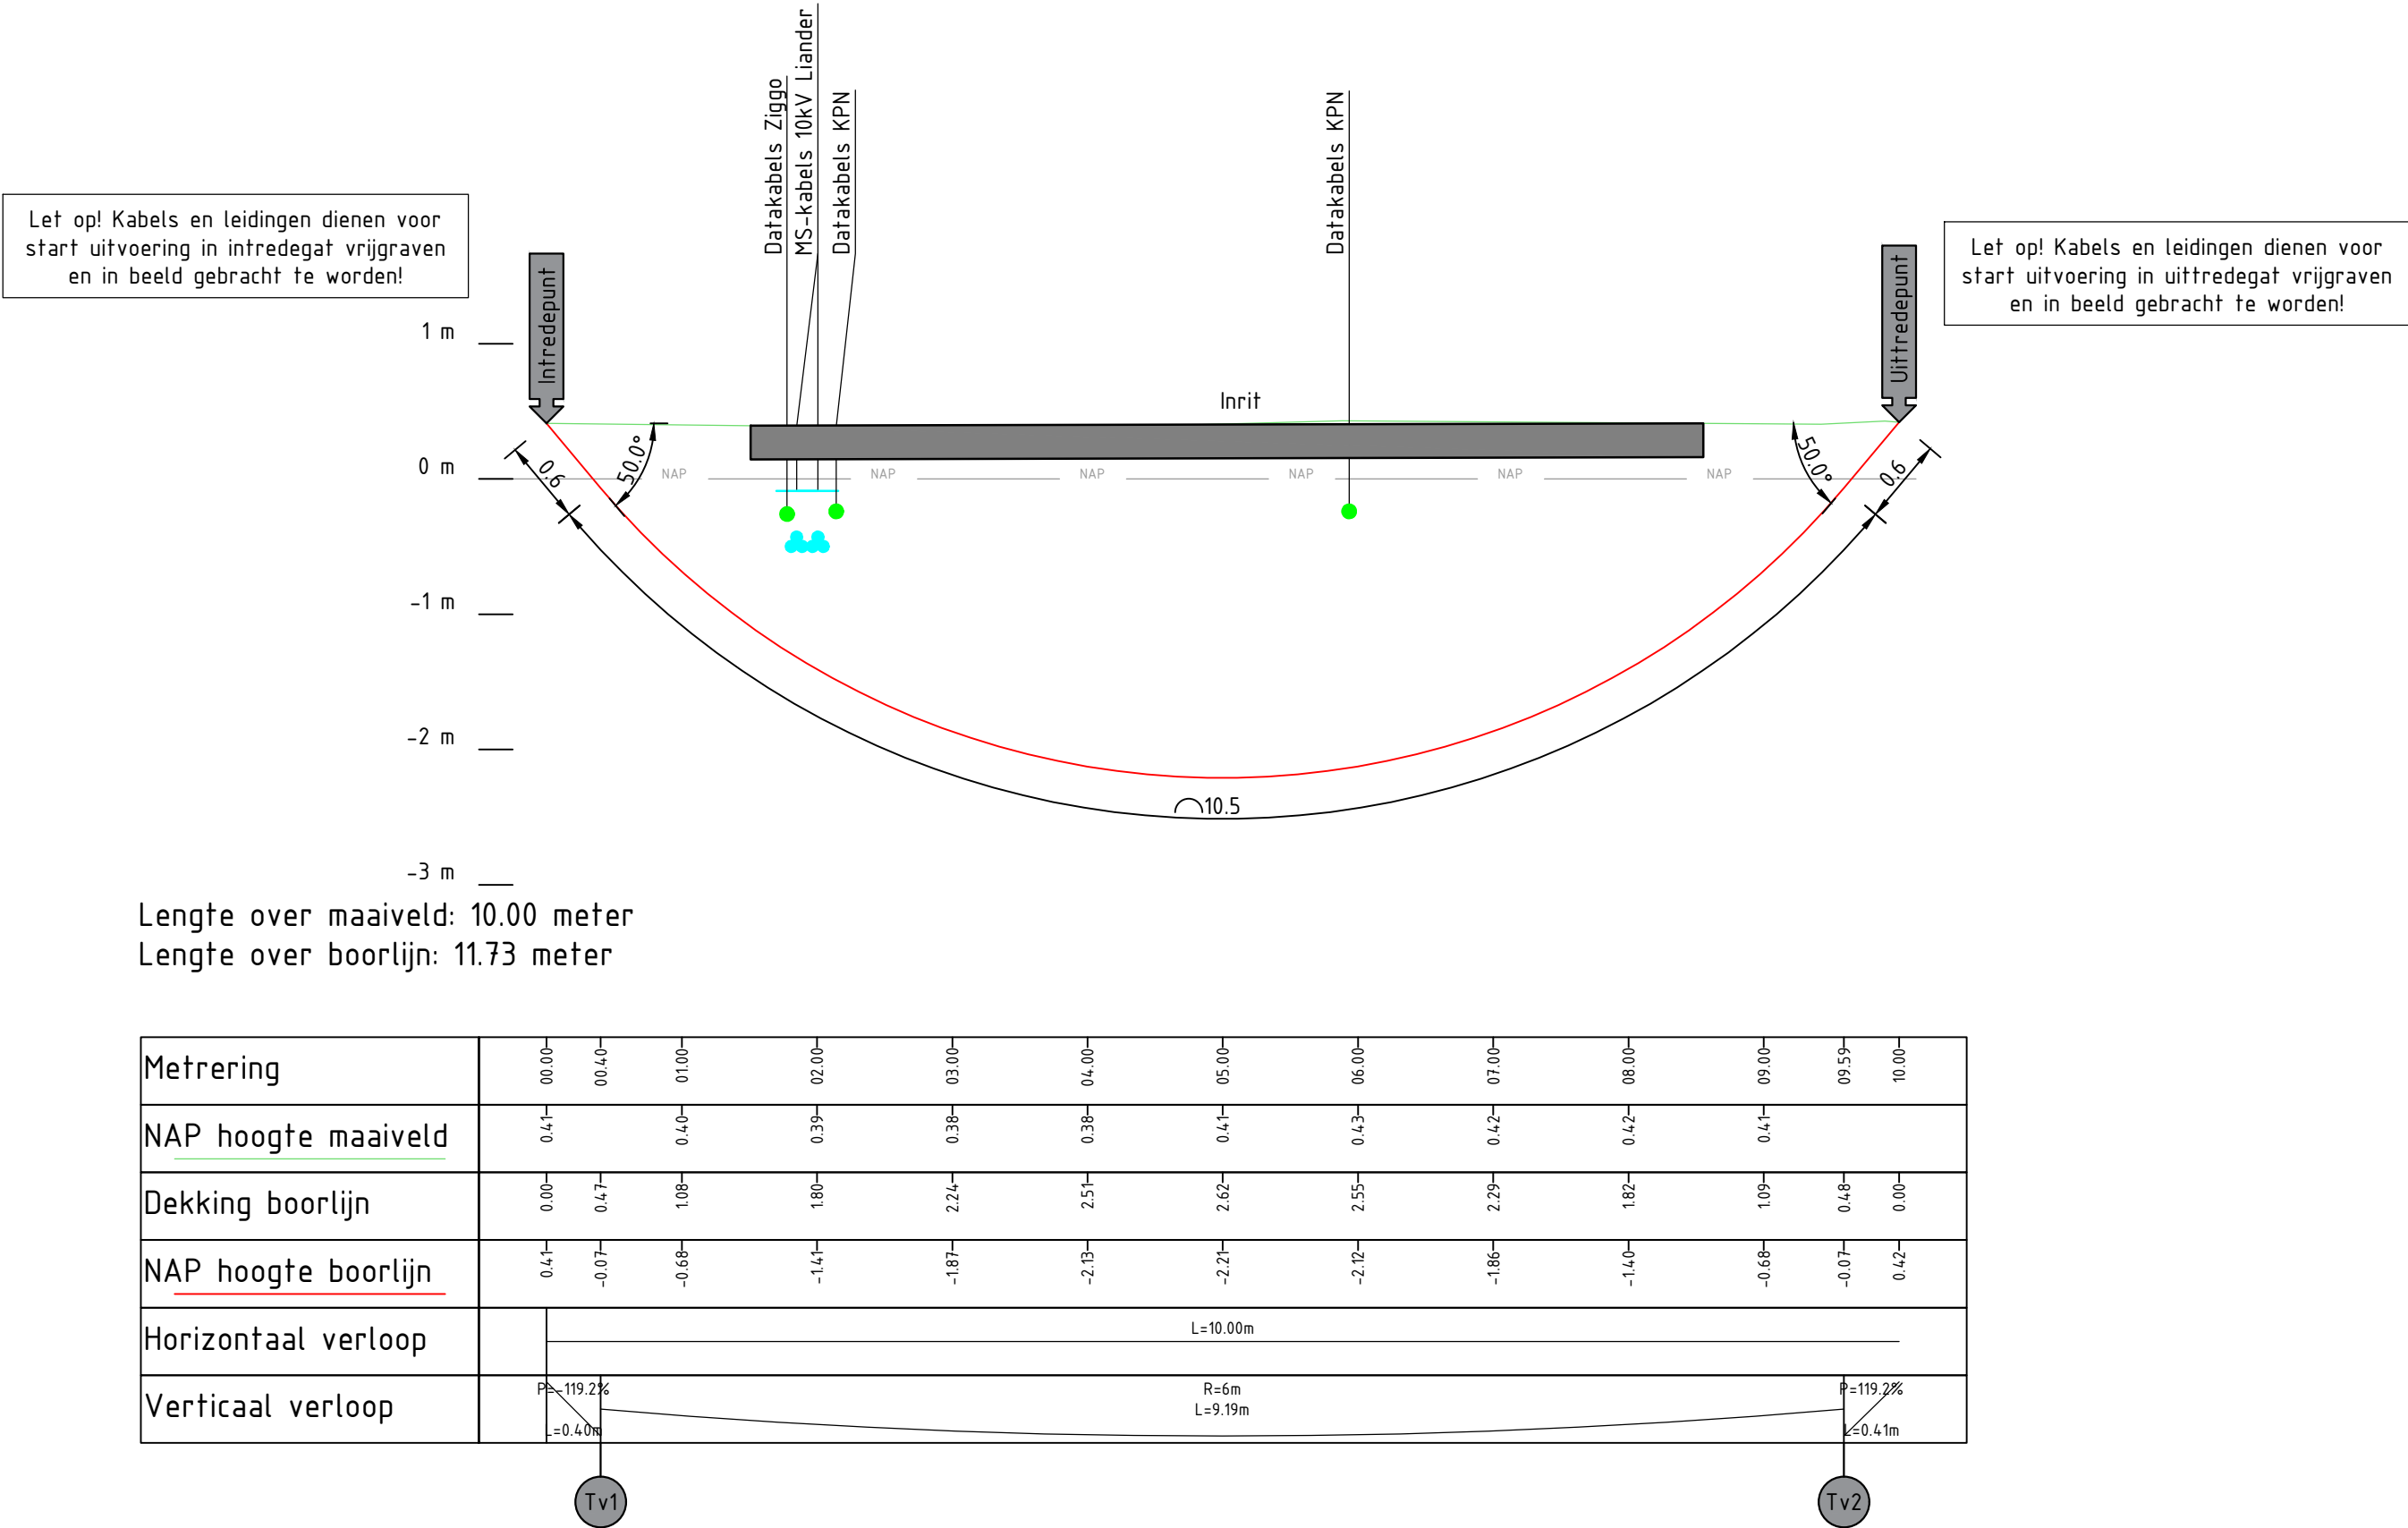


Langsdoorsnede boring
Schaal 150

Behoort bij beschikking van
Burgemeester en Wethouders
van Leiden
BV.Z24/3629565

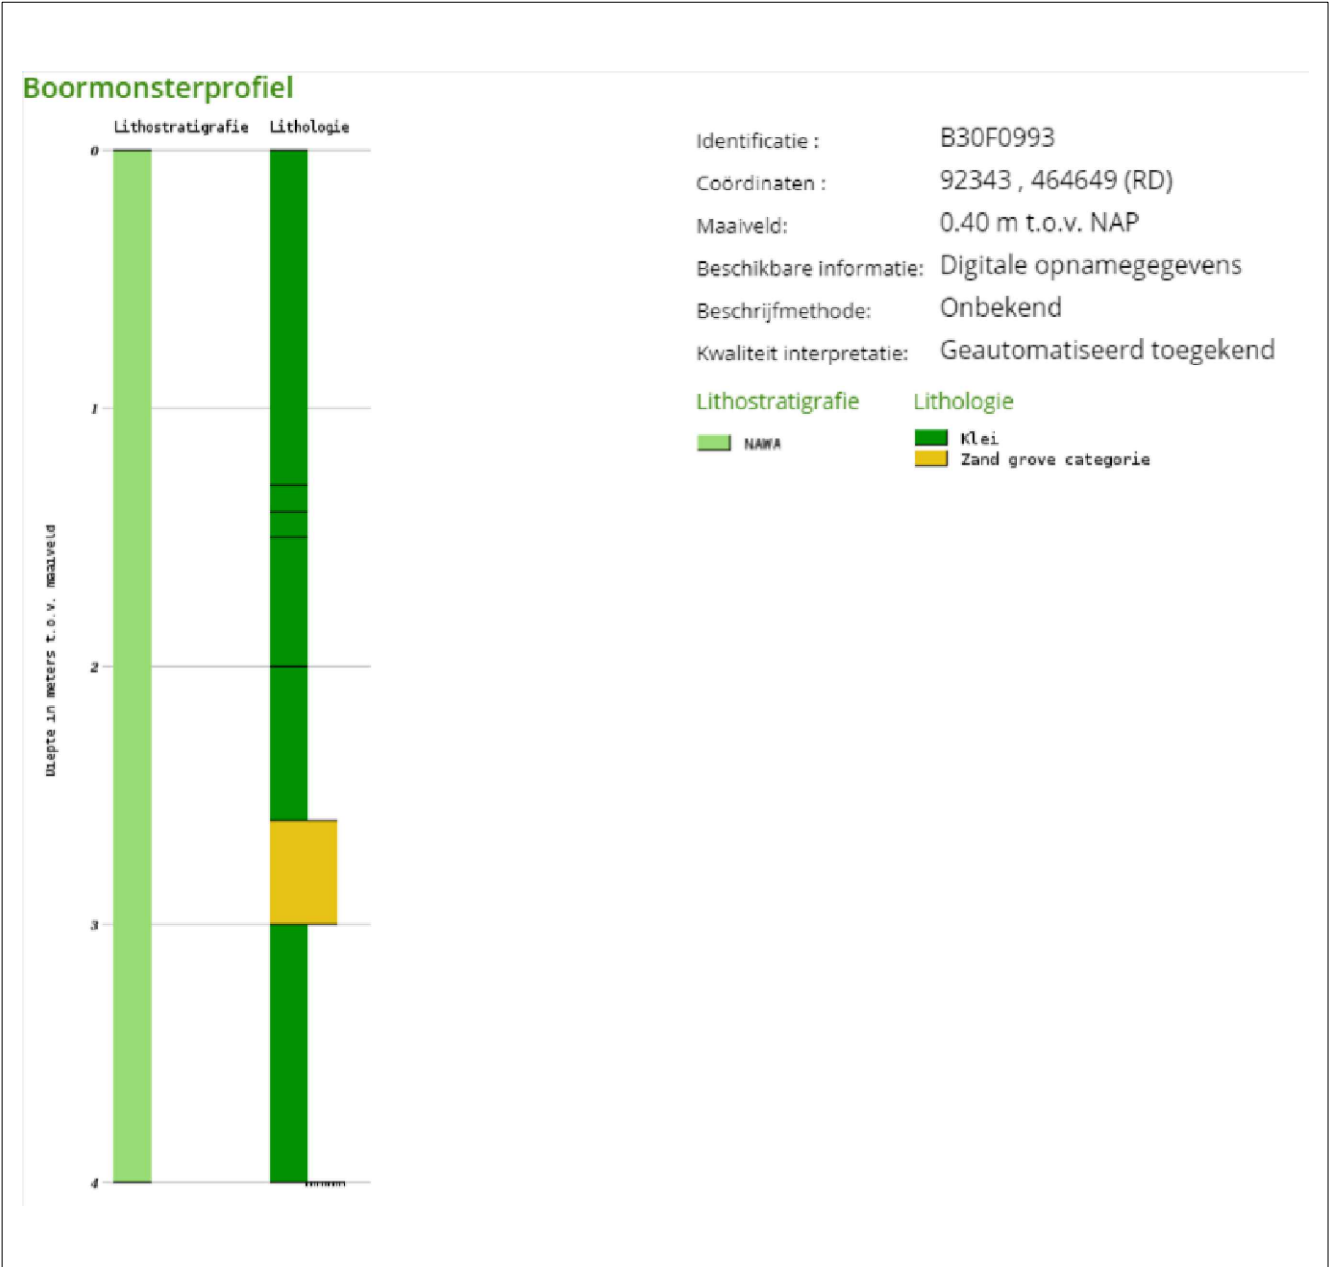

Sondering boring indicatief

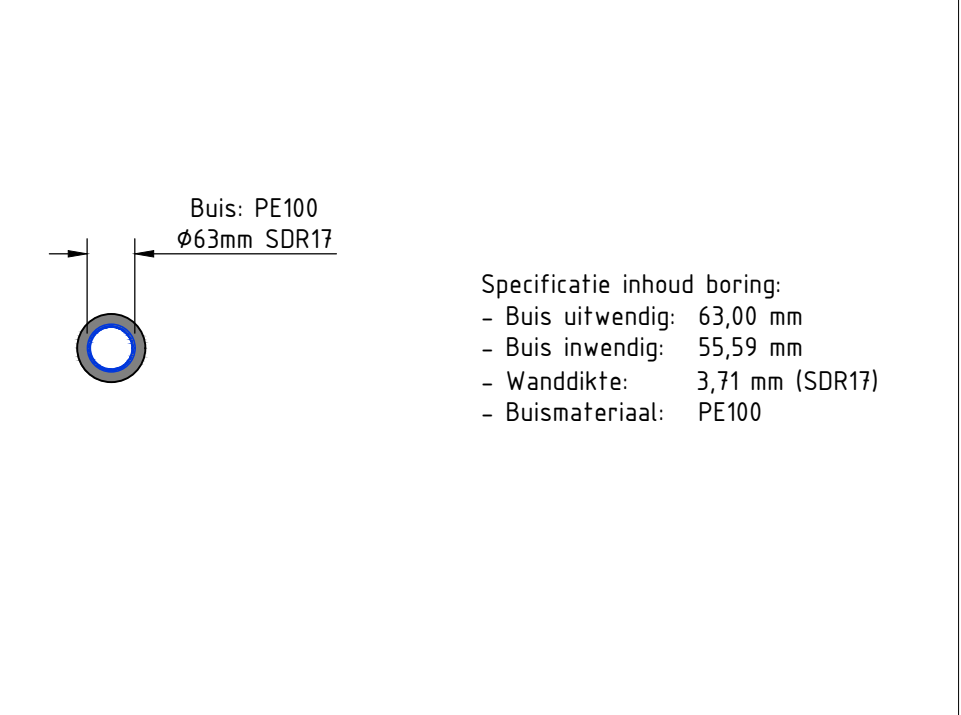

Configuratie boring
Schaal 1:10

Gekoppelde Xrefs:

UITGANGSPUNTEN

- Bestaande kabels en leidingen op basis van KLIC-melding 2400005084
- Boorrig toegepast: Nanodrill
- Maafvoering in meters, tenzij anders aangegeven
- Maafvoldiepte op basis van AHN

LEGENDA KABELS & LEIDINGEN

- Datatransport
- Laagspanning
- Middenspanning
- Hoogspanning
- Leiding-Gevaarlijke inhoud
- HD-gasleiding
- LD-gasleiding
- Petro-chemie
- Warmteleiding
- Druktoerling
- Vrijvervaltoerling
- Waterleiding
- Overig
- Mantelbuis/zinker/boring

1	15-01-2024	Definitief	CIKe	GeHe	RoKu	RoKu
Versie	Datum	Omschrijving	Opsteller	Gecontroleerd	Geautoriseerd	Vrijgegeven
Heijmans Infra B.V. Boortechnieken						
Grafsebaan 67 5248 JT Rosmalen			Postbus 418 5240 AK Rosmalen			
			T +31 (0)73 543 66 11 F +31 (0)73 543 66 12			
			Documentsoort Projectnummer Schaal Formaat In Gemeten Tekeningsnummer Versie			
			Tekening G.026064.2.4.414.20.4005 Divers, zie tekening A1 84x100 x 594,00 (mm) 1 bladen, blad nr. 1 - 02024-005 1			

Heijmans
Leiden, Zernikedreef 6
Aanleg mantelbuis
Boorontwerp Definitief ontwerp