
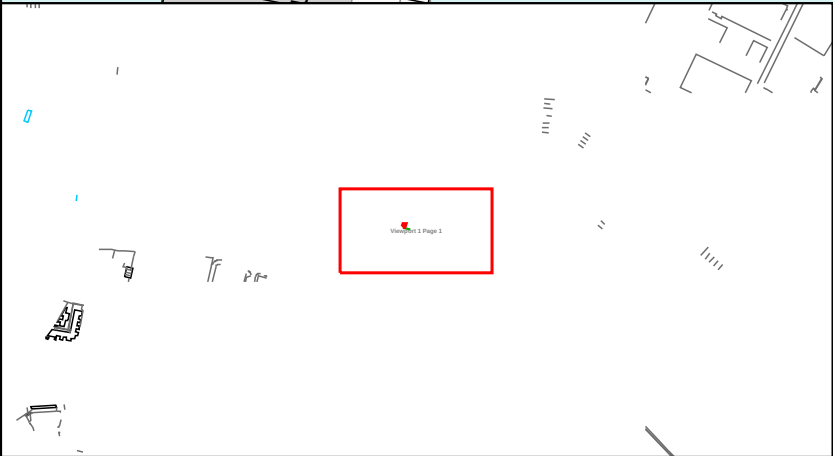


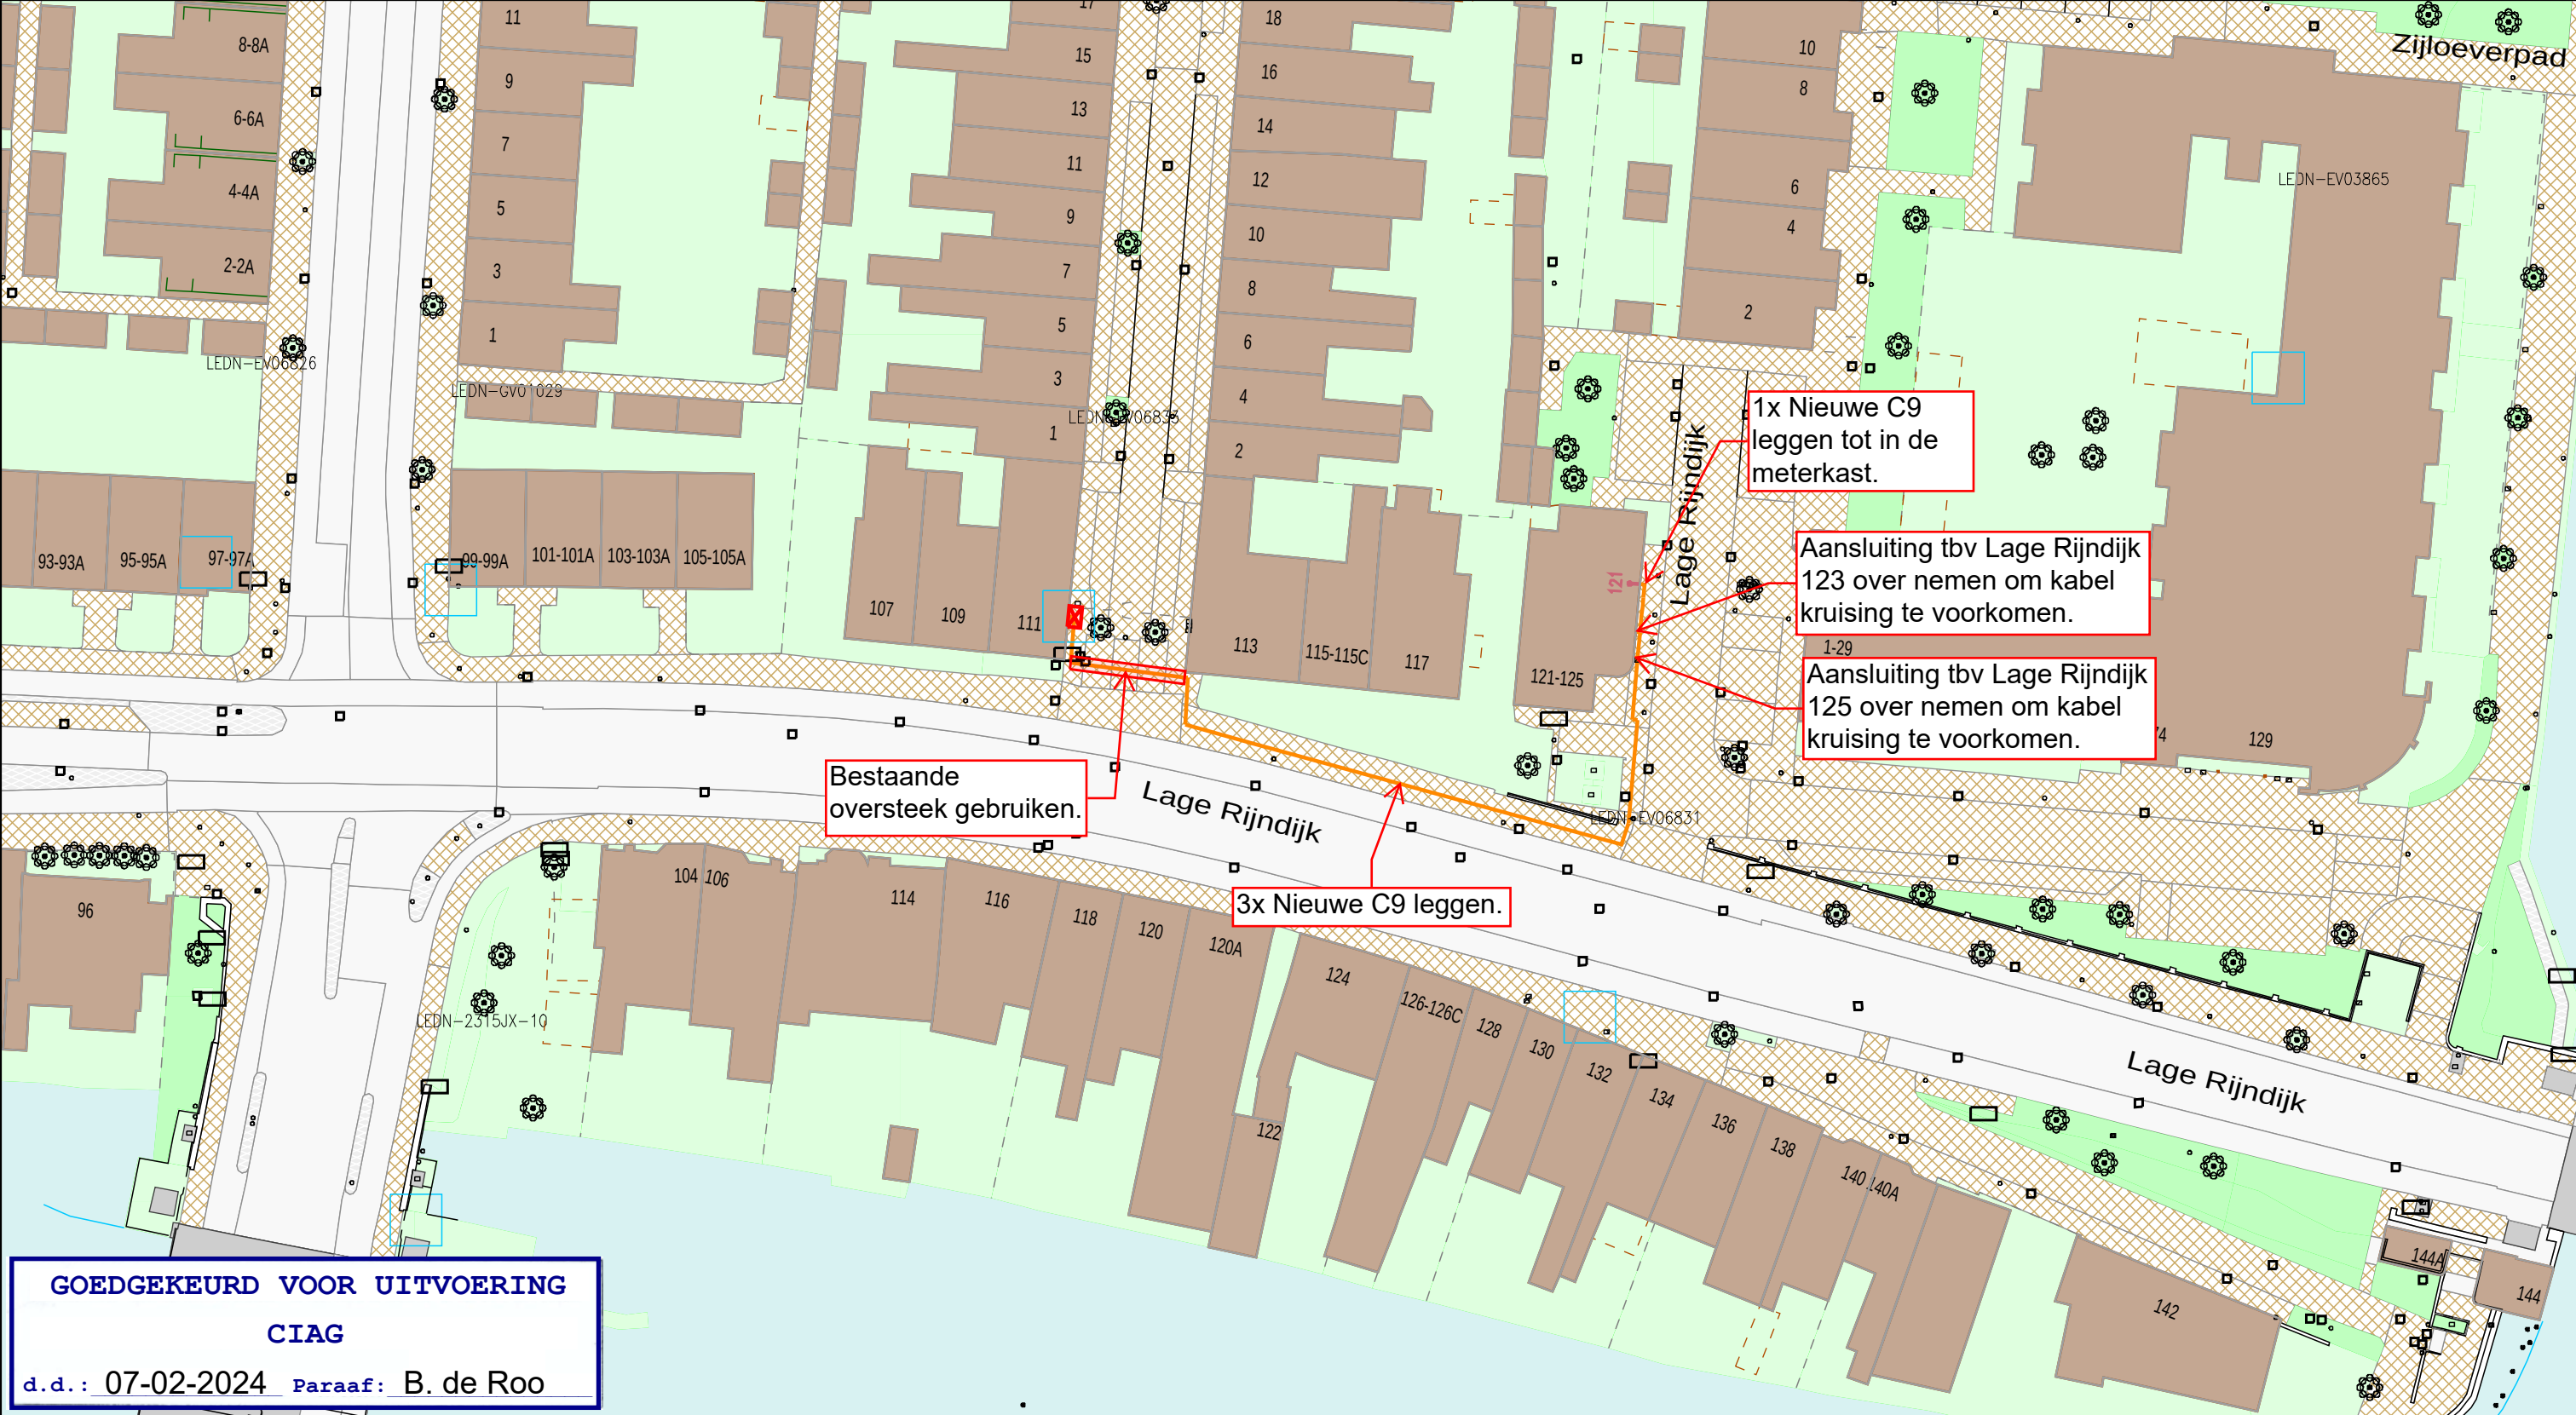

Legenda

■

Behuizing / Huisje(in bedrijf)

—

Kabelgoot(definitief ligging onbekend)

—

Geul(gepland)

□

Mantelbuis(geplaatst)

Behoort bij beschikking van
Burgemeester en Wethouders
van Leiden

BV.Z24/3643042

Title: BP-800851374 Lage Rijndijk 121 Leiden

Nummer 95097-464012

LEIDEN

LEIDEN

Schaal: 1:500

User: bdroo

ACE: CATV

Plotdatum: 07/02/2024

Size: A3