


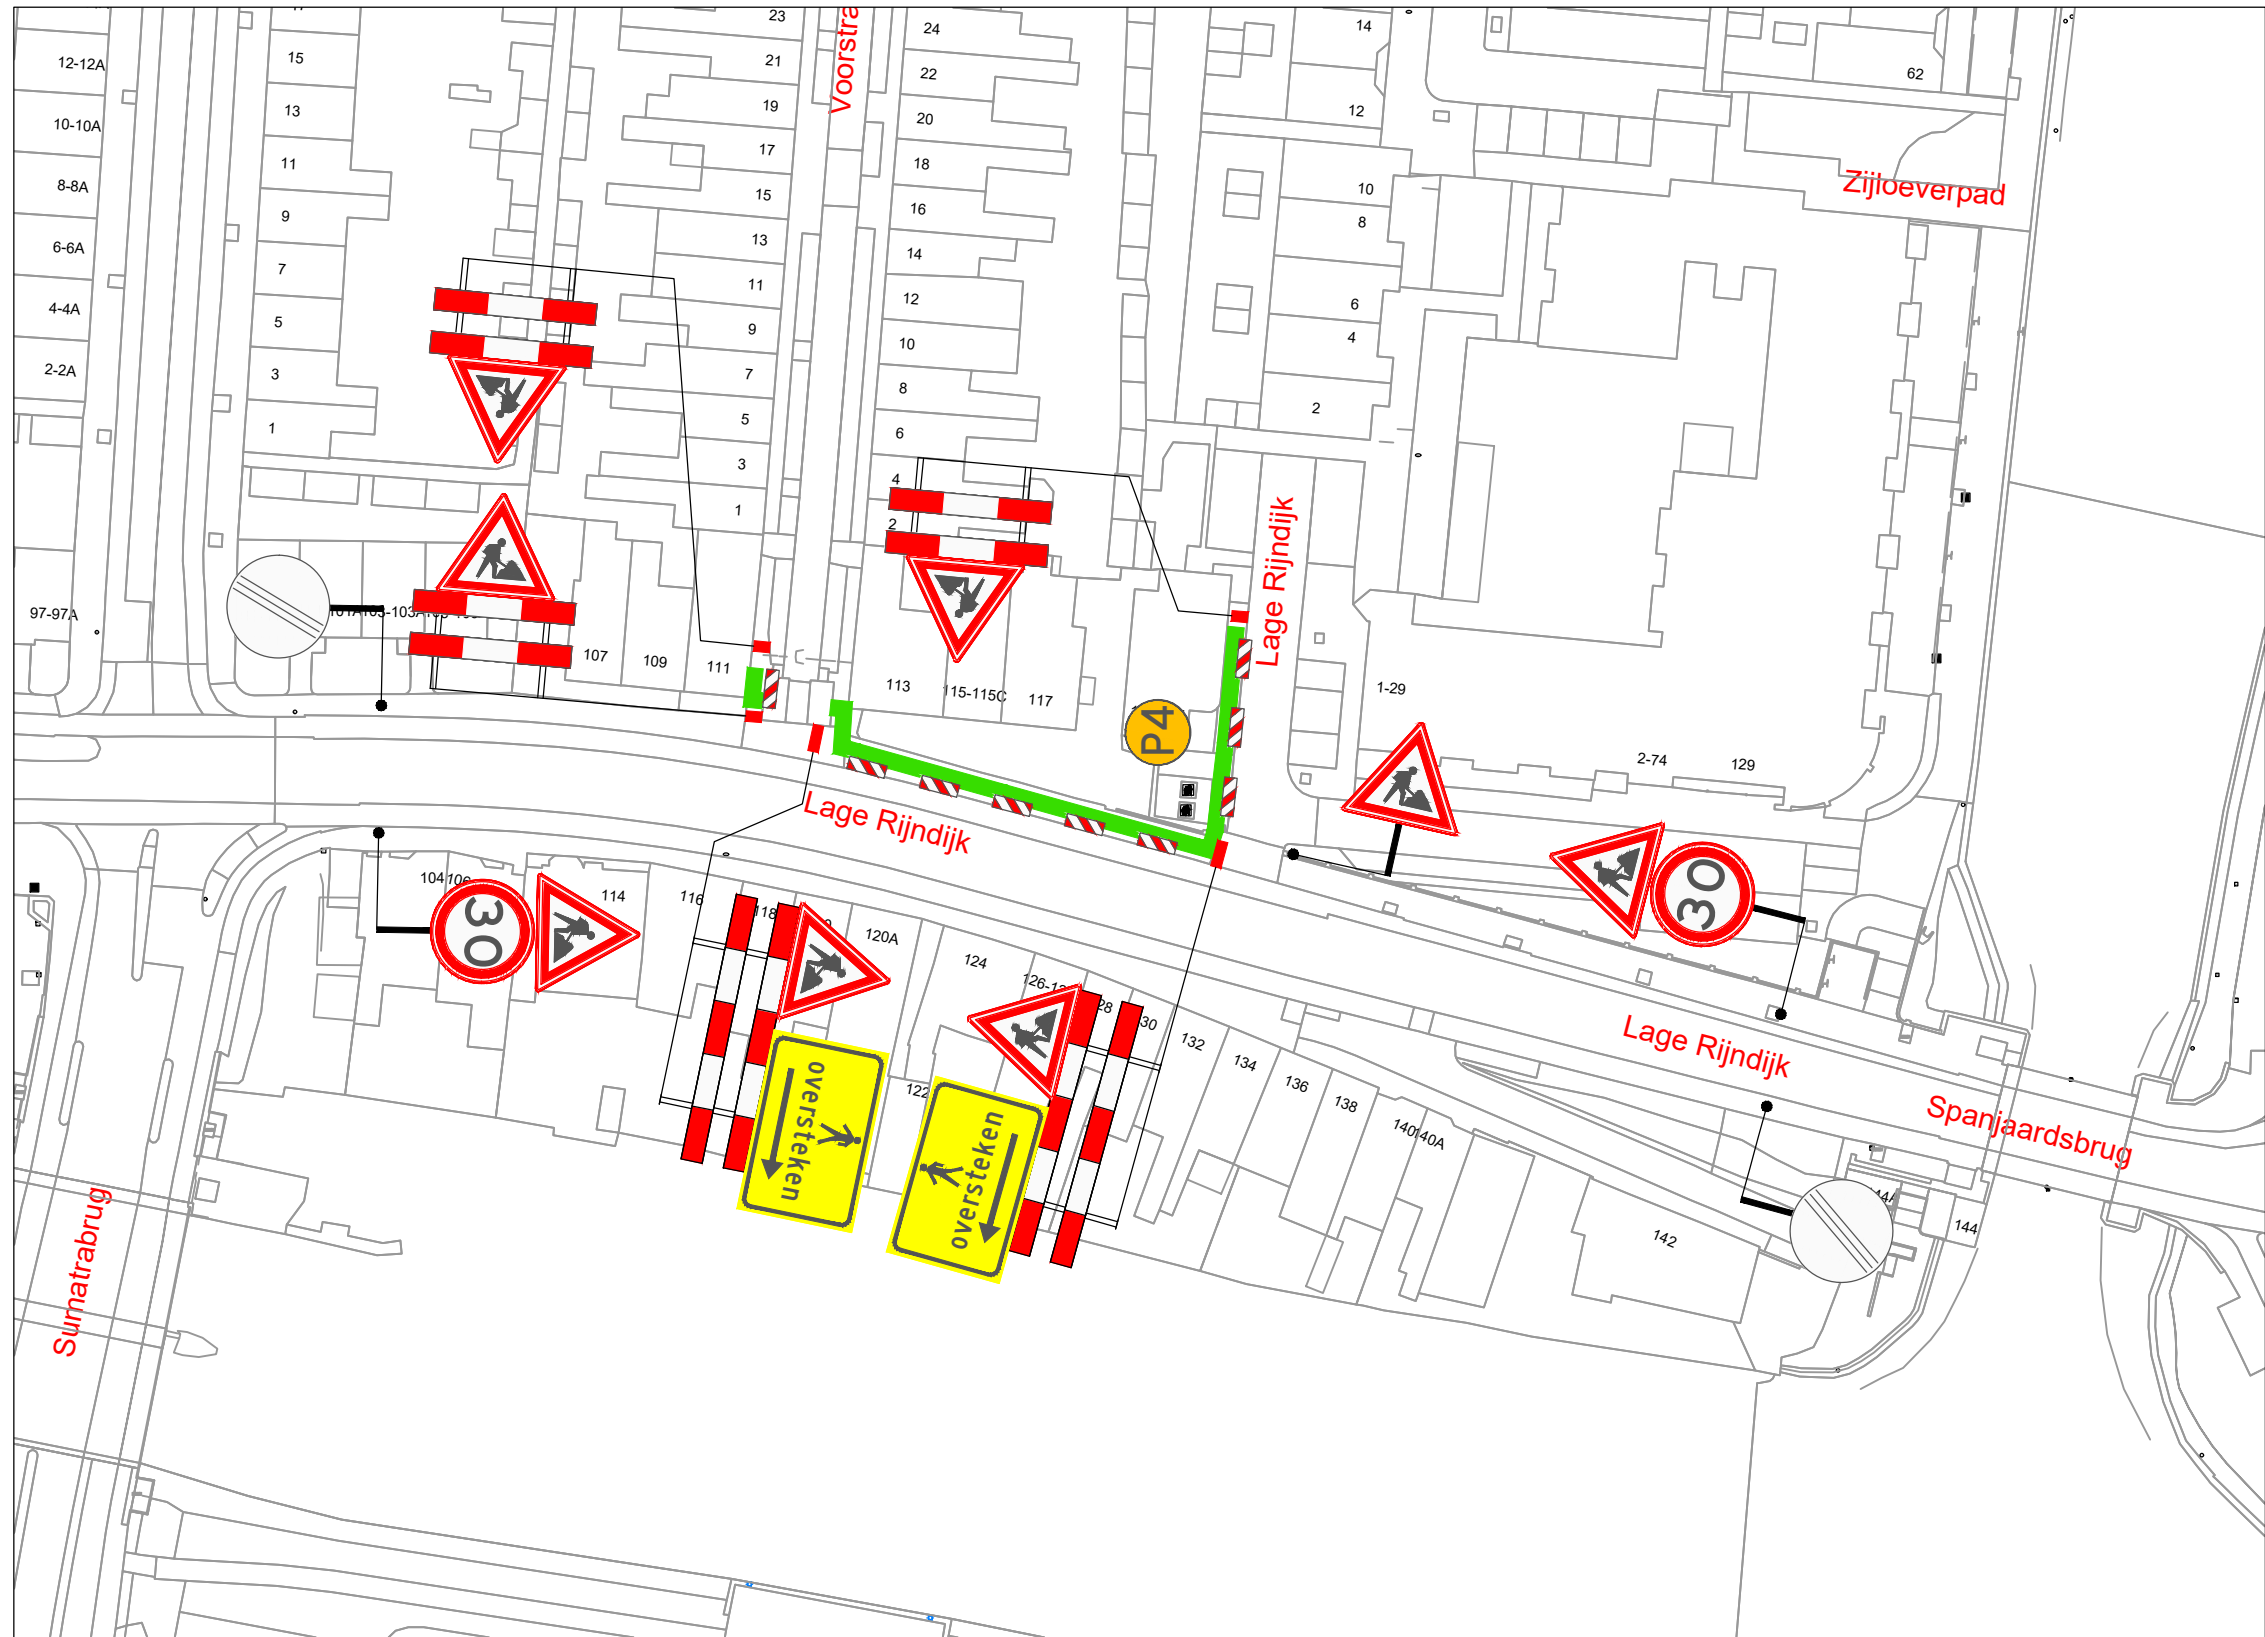

VERKLARING

- Werkvak
- Schrikhek
- Geleidebaken / Verkeerskegel 10x
- Parkeerverbod twee weken van te voren plaatsen




Behoort bij beschikking van
Burgemeester en Wethouders
van Leiden

BV. Z24/3643042



LOCATIE

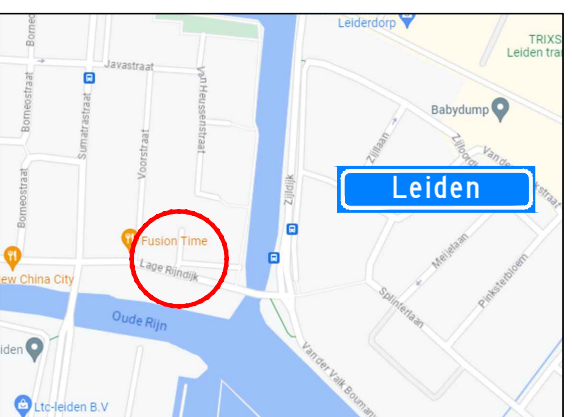

Project: Werkzaamheden Lage Rijndijk 121 te Leiden						Opdrachtgever:		 CIAG Avelingen-West 3 4202MS Gorinchem +31 (0) 183 630 917		Neckar 2 2491BD Den Haag	
Onderdeel: Afzetting t.b.v. civiele werkzaamheden								 Zwambag Verkeerstechniek Lakerveld 41 4128 LE Lexmond tel: 0347-443000 E-mail: info@zwambagverkeerstechniek.nl			
Formaat: A3L	Schaal: n.v.t.	A	14-02-24	Concept		A. Mujic	A. Mujic	Tekening nummer: 24.043.117A01-A		Project nummer: Referentie opdrachtgever: 2401001	
		Wijziging	Datum	Omschrijving		Tekenaar	Controle				