


Behoort bij beschikking van
Burgemeester en Wethouders
van Leiden

BV. Z24/3634614

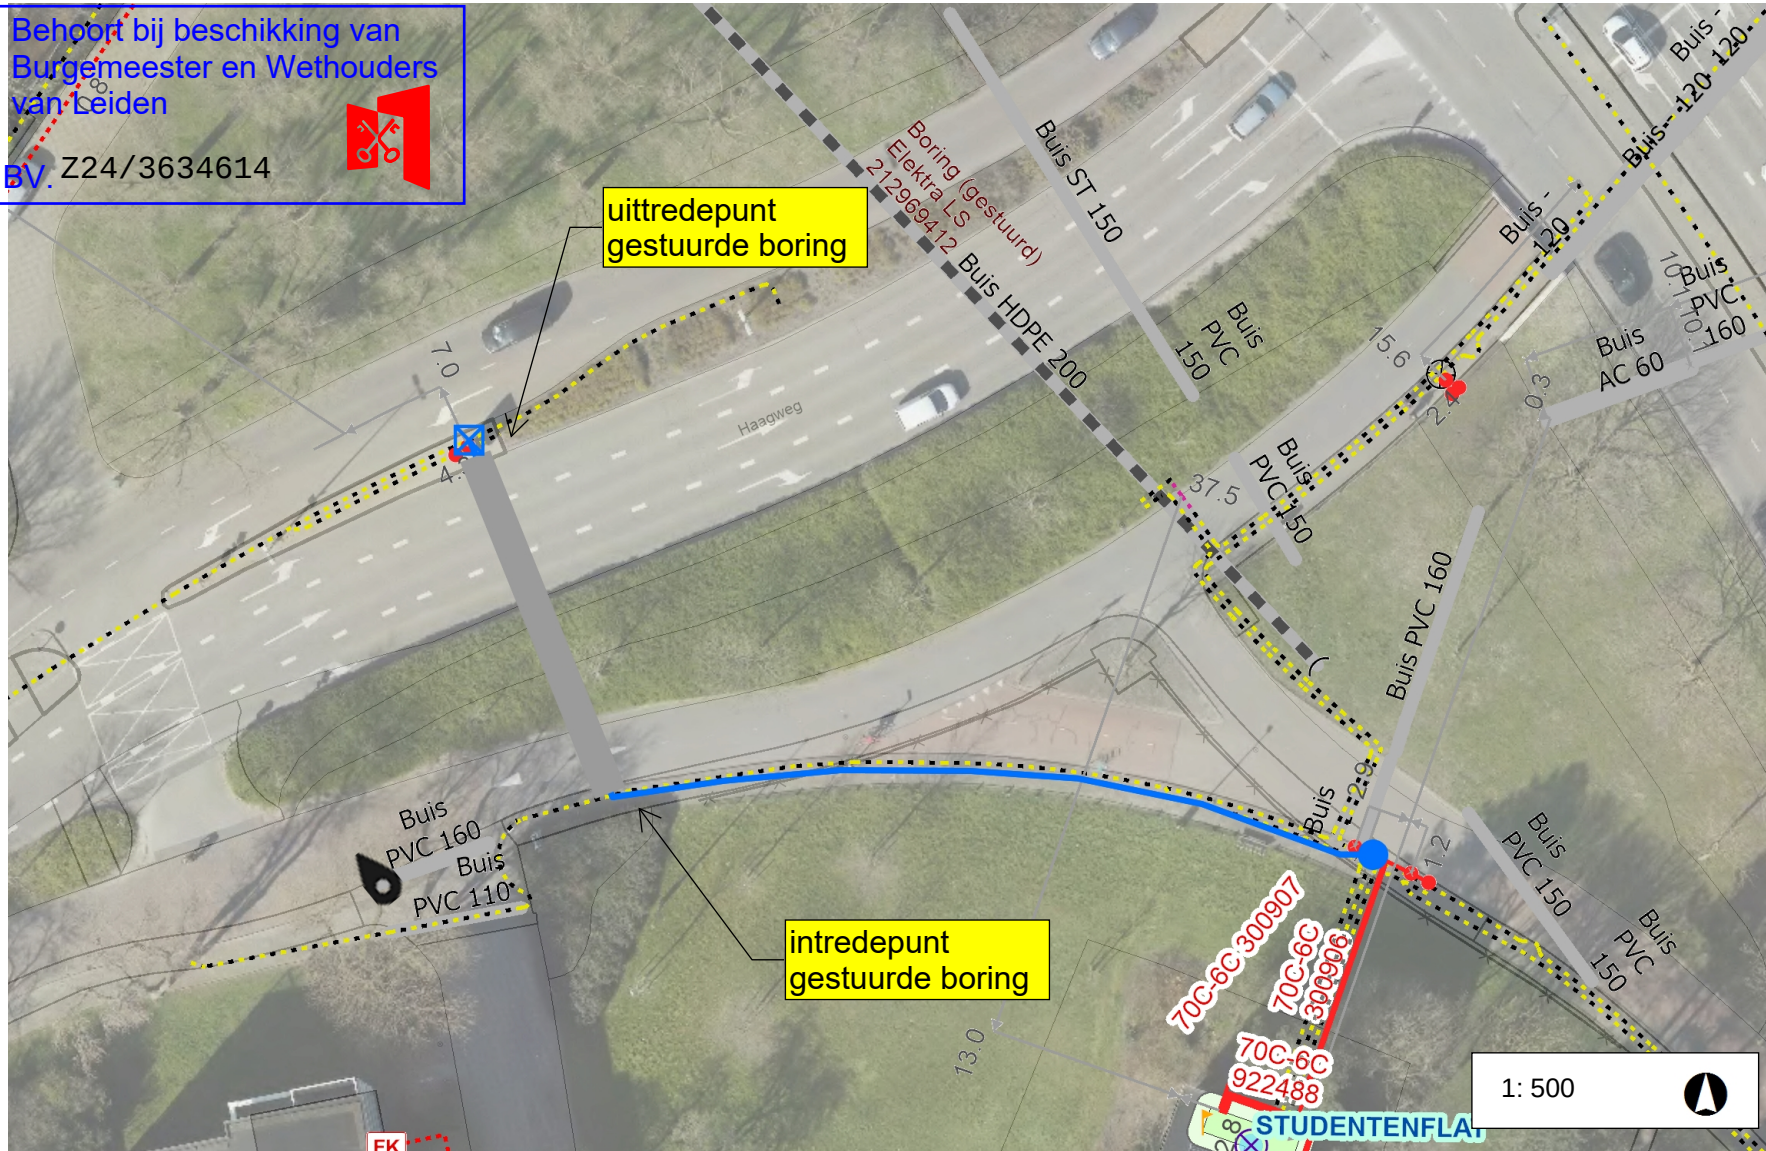

Legenda

- Laagspanning 
- LS Aansluitkabel 
- Lage Druk 
- LD Aansluitleiding 
- Nieuw tracé 
- Te verwijderen tracé 
- Nog niet definitief ingetekend 
- Mantelbuis 
- Geplande topografie 
- Hulplijn 
- Aftakking 
- Buitenkast 
- Lichtmast 

Opmerkingen

Nwe aansl 1x10A MUPI. (reclame object)
Hoofdkabel 4x70Cu+4x6Cu (GPLKh)
kabelnummer: 300907
Aanslkabel 4x16 Cu ± 80 meter.
GEEN AARDE LEVEREN.
Reclamebureau Limburg
LET OP ! Selectie en MS.

Klantnr nr 2377712

1: 500



Tijdstip opmaak: 7:49 02-12-2022