

Behoort bij beschikking van  
Burgemeester en Wethouders  
van Leiden

BV.Z24/3633567




## Legenda

- Laagspanning 
- LS Aansluitkabel 
- Lage Druk 
- LD Aansluitleiding 
- Nieuw tracé 
- Te verwijderen tracé 
- Nog niet definitief ingetekend 
- Mantelbuis 
- Geplande topografie 
- Hulplijn 
- Aftakking 
- Buitenkast 
- Lichtmast 

## Opmerkingen

Plaatsten nieuwe aansluiting  
3x25(A) automaten + Slimme meter  
Aansluitkabel 4x150 Al +-75 meter  
invoeren met 4x16 Cu Geen aarde  
leveren locatie aansluiting: X:  
90888,521 Y: 462861,144  
Doormiddel van een boring  
naar de locatie

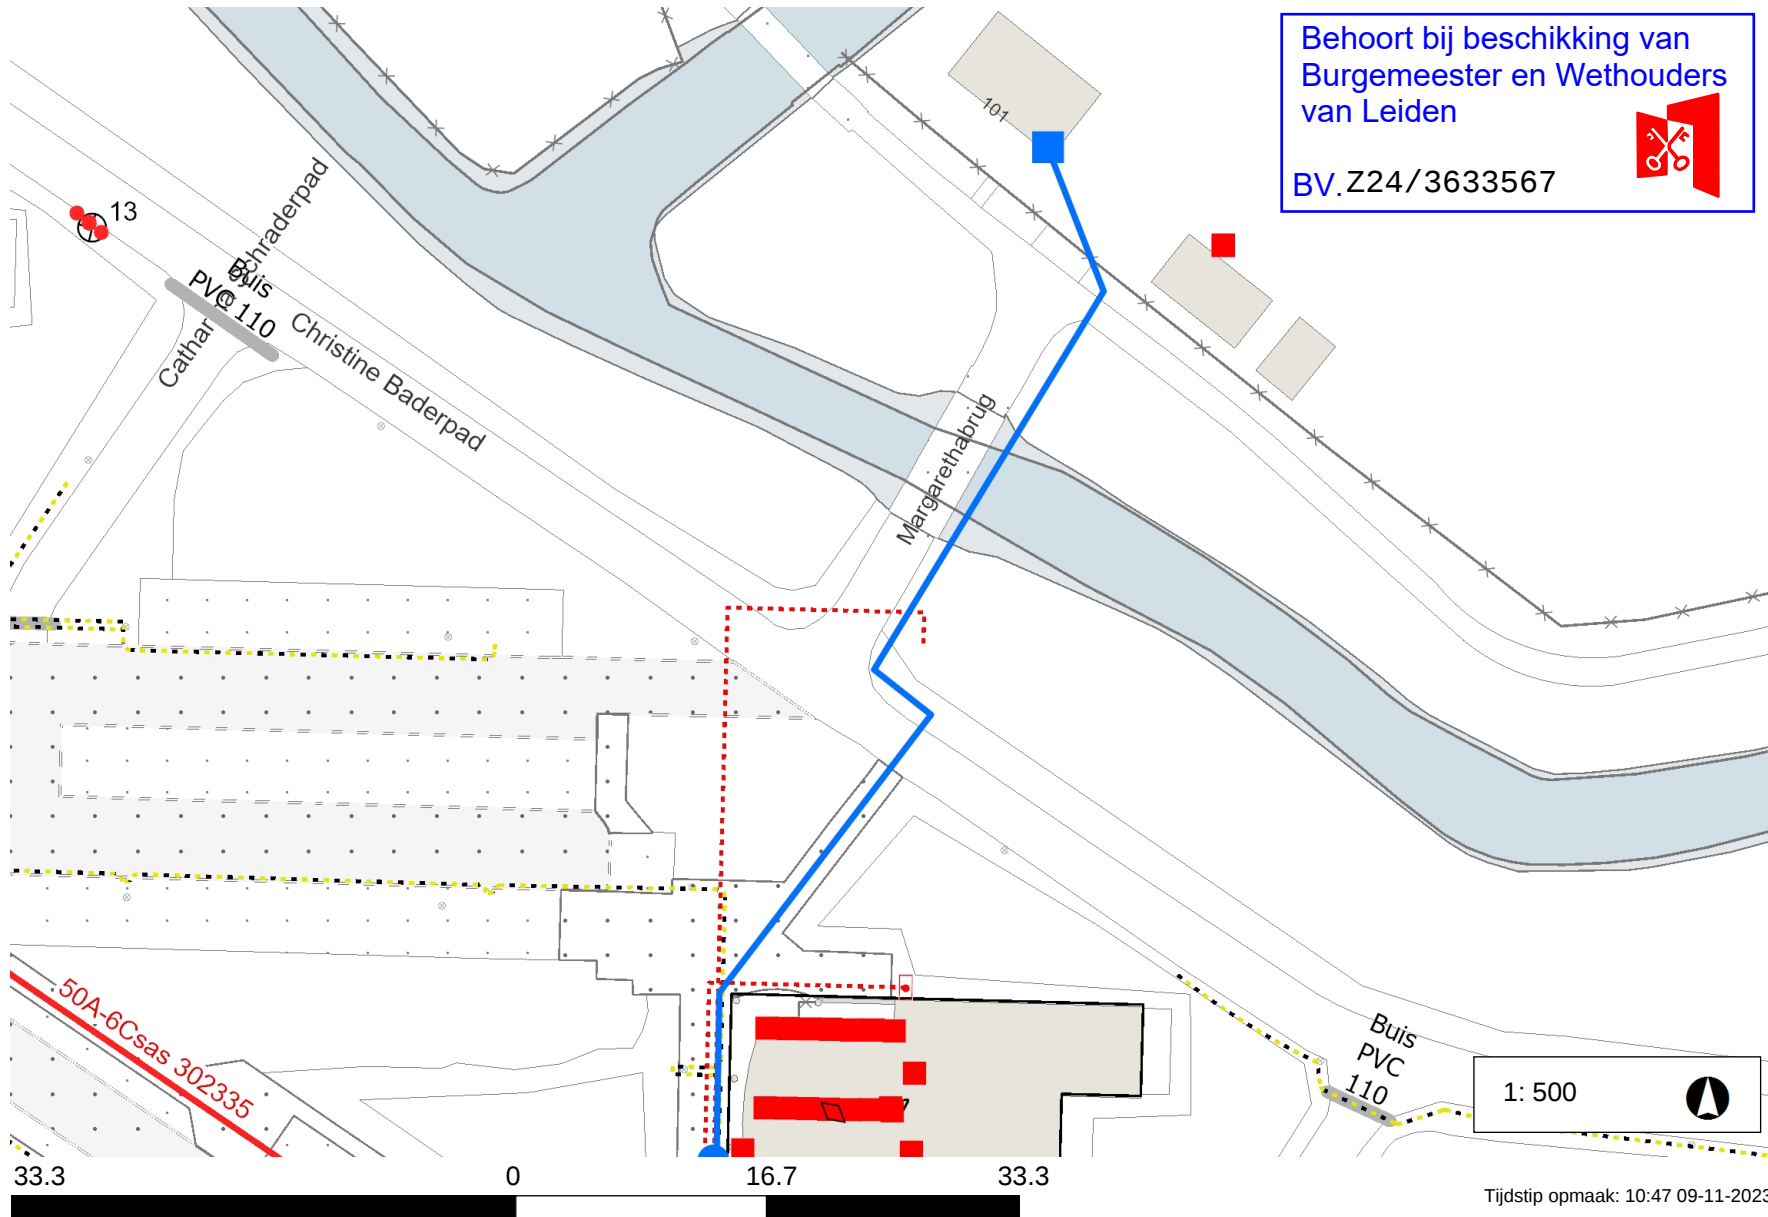

Tijdstip opmaak: 10:47 09-11-2023