


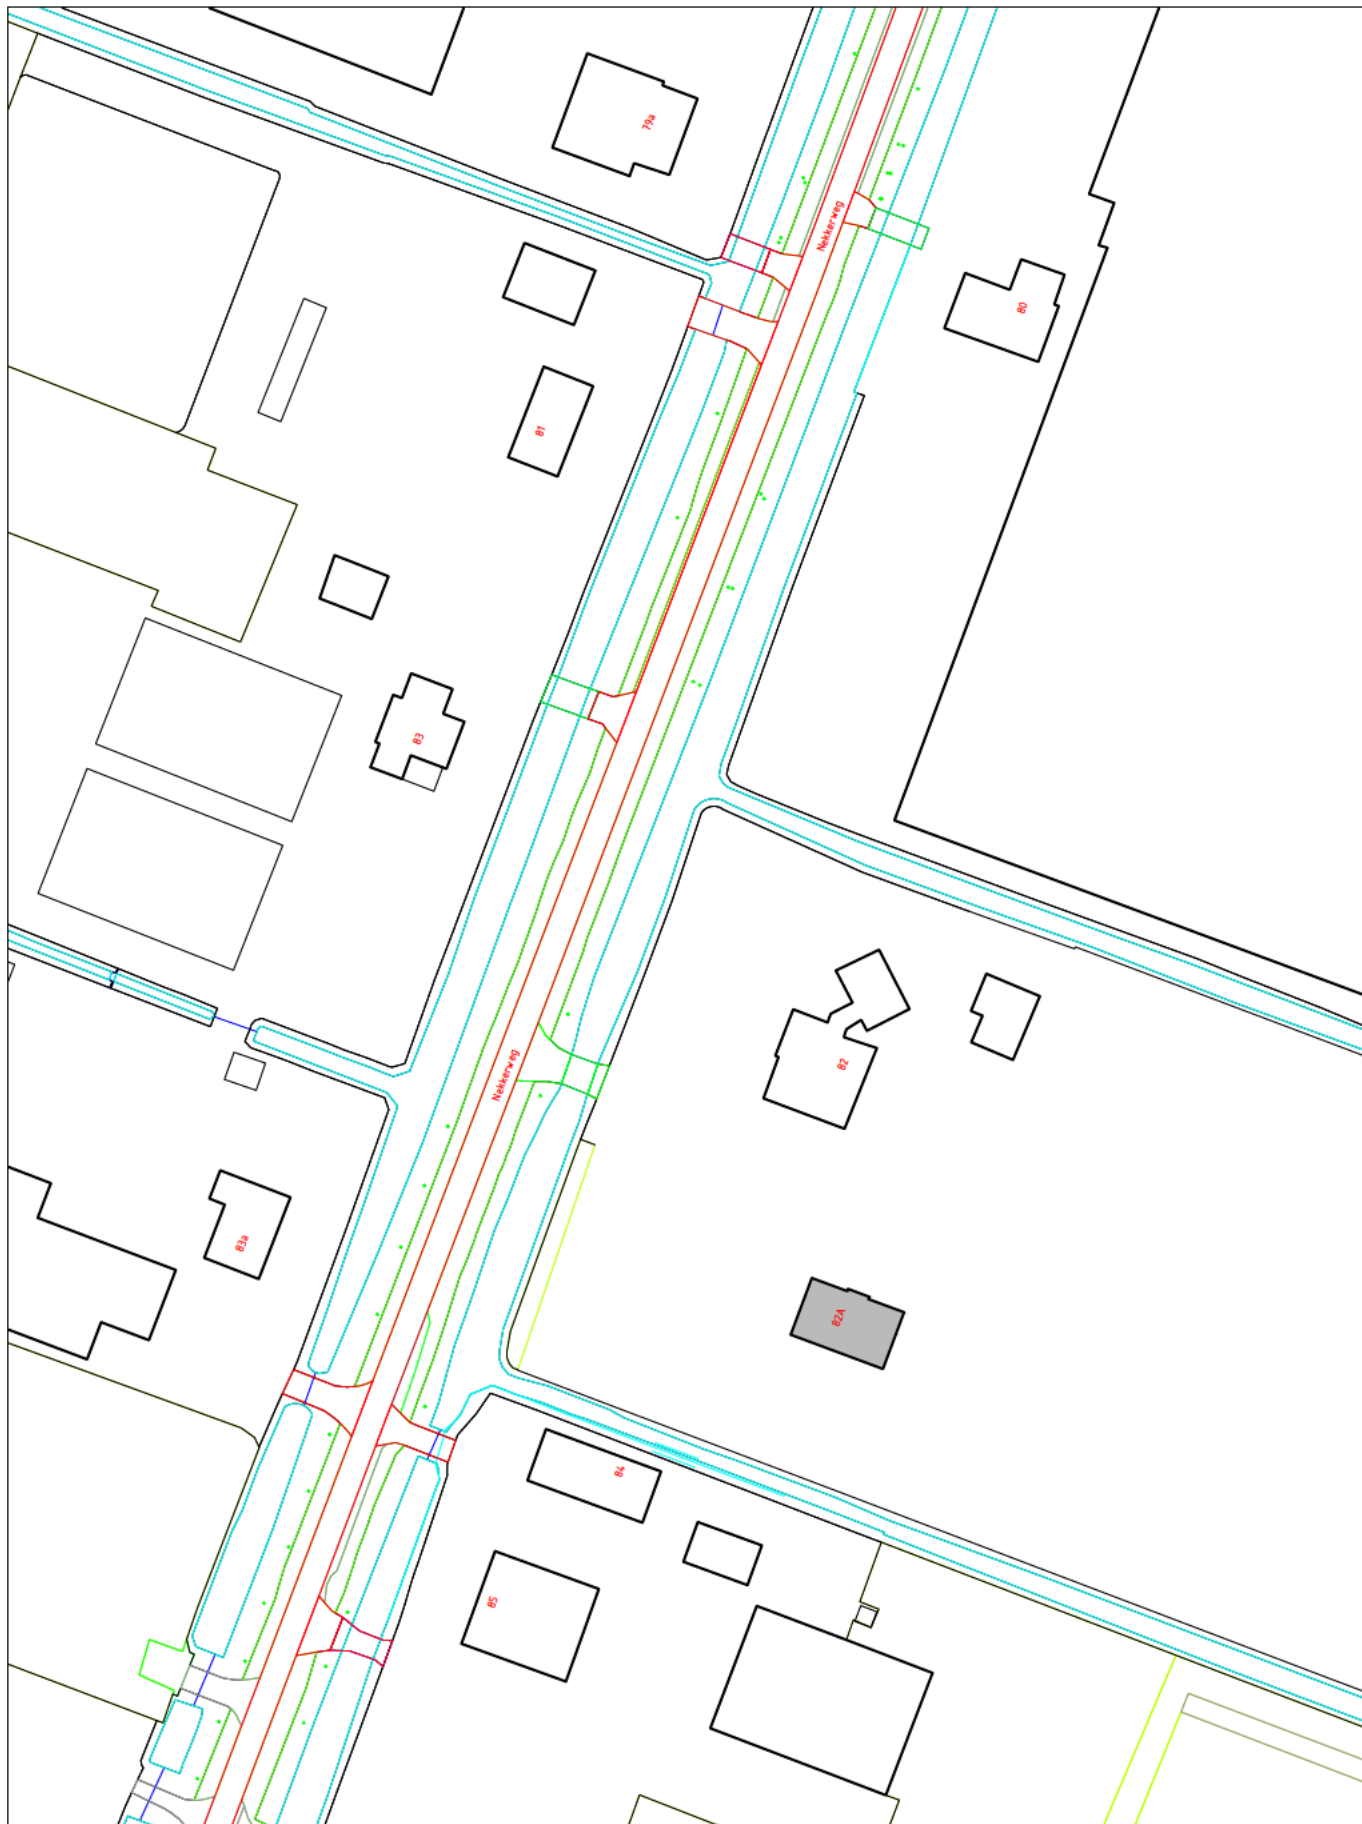

FASTSTELLING HUISNUMMER(S)

STRAATNAAM: Nekkerweg	SCHAAL : 1 : 1000
HUISNUMMER : 82A	GETEKEND :
WOONPLAATS: Zuidoostbeemster	DOC.NUMMER: 1593673
WIJK : Beemster	DOC.DATUM : 21-02-2024
POSTCODE : 1461 LG	

DOMEIN BEDRIJFSVOERING EN DIENSTEN
BAG/WOZ BEHEER

