



B

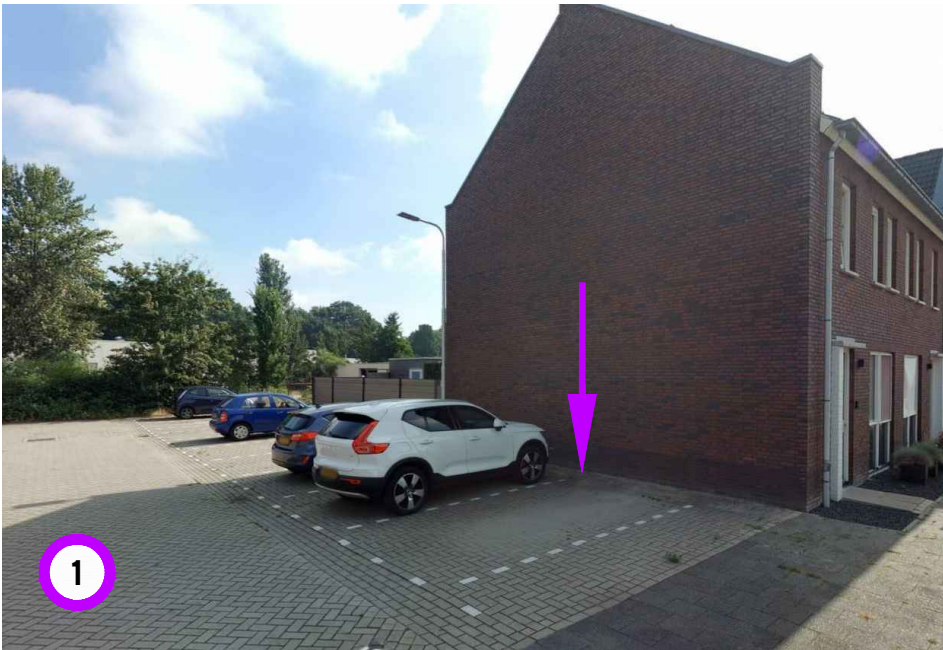

B

A

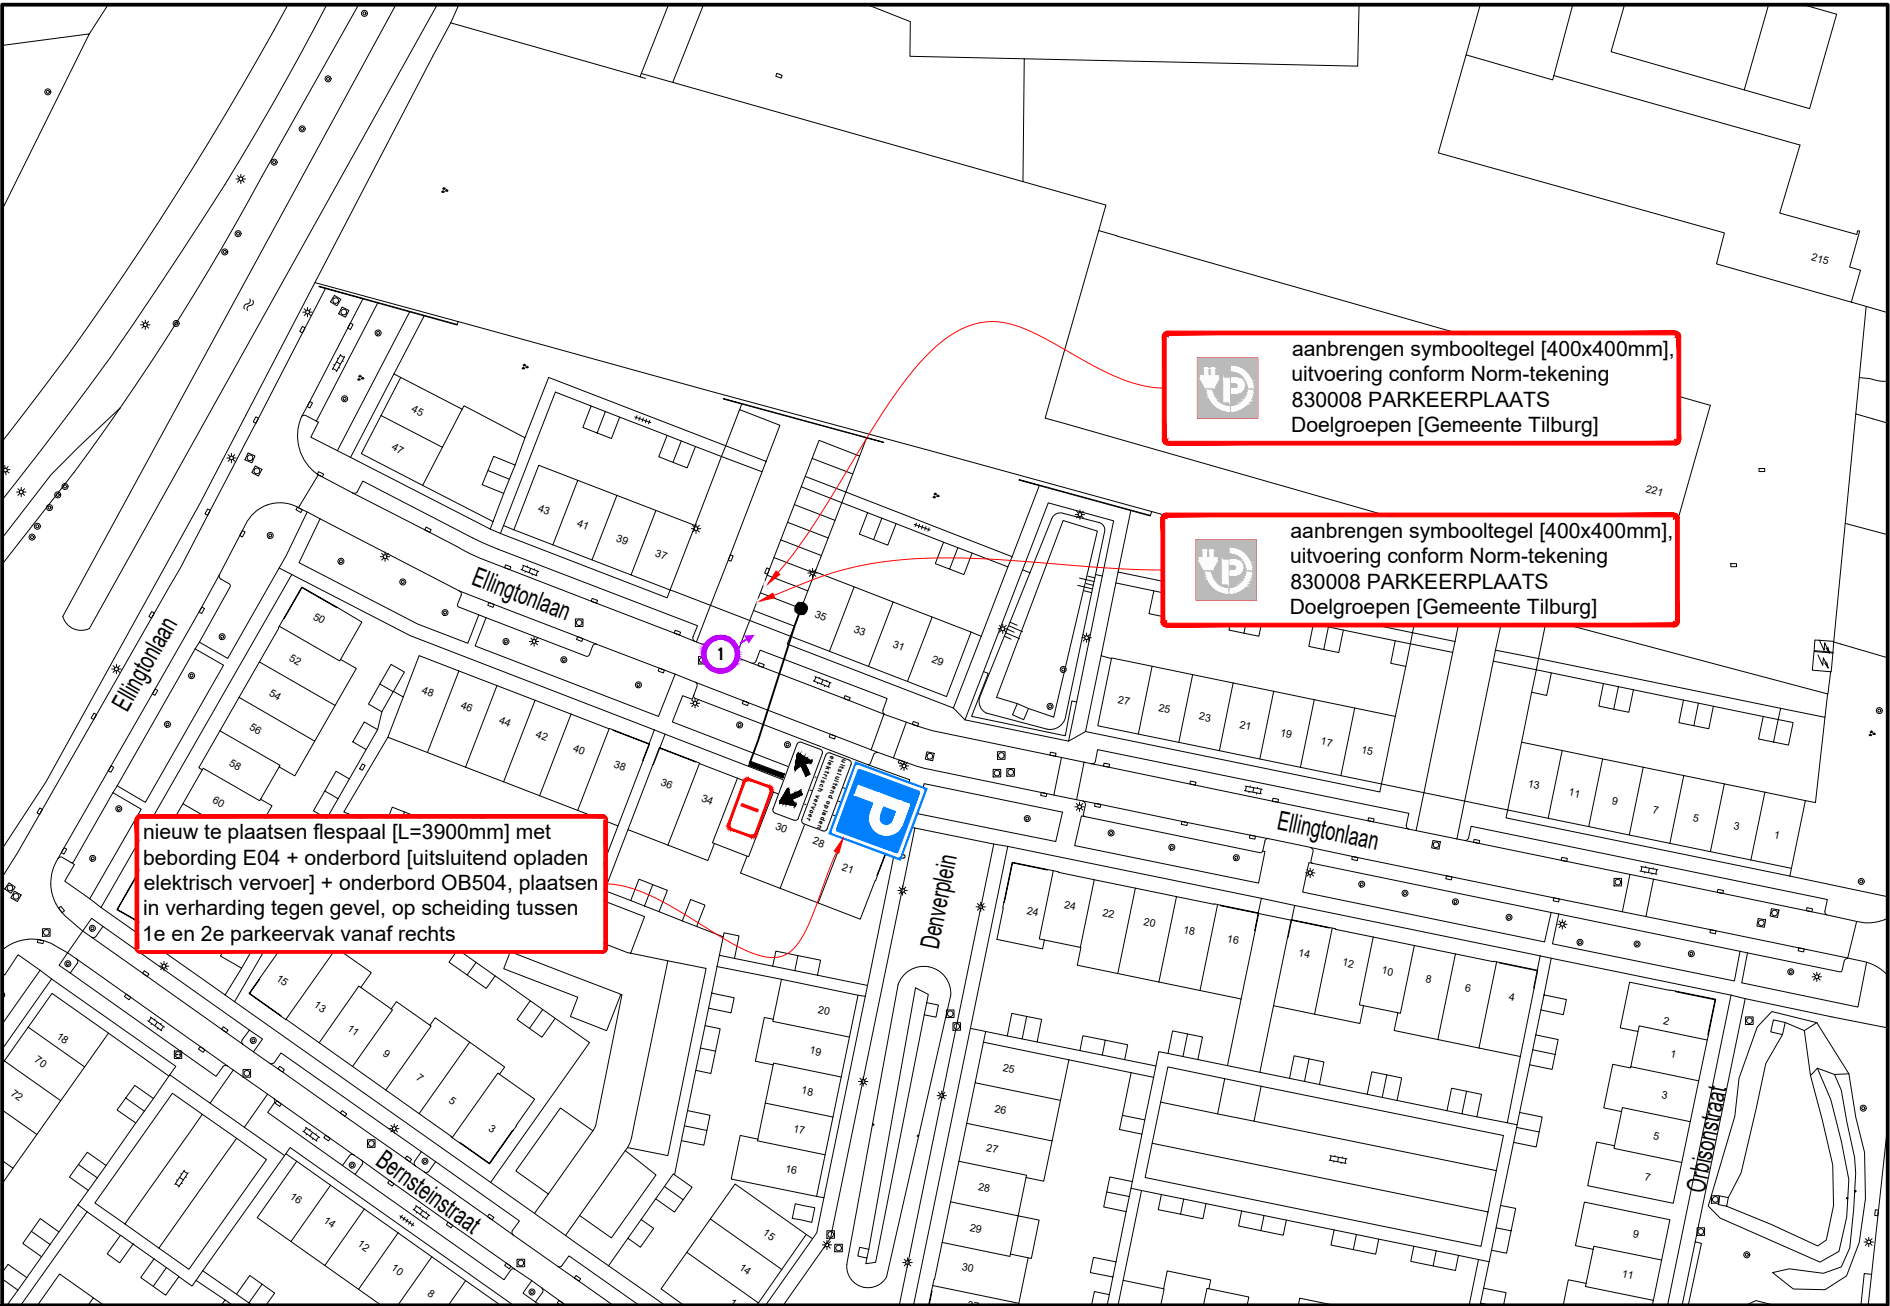


Hoeveelhedenstaat

- nieuw:
 - 1x flespaal [L=3900mm] + E04-bord + onderbord 'uitsluitend opladen elektrisch vervoer' + onderbord OB504; type I
 - 2x symbooltegel laadpunt, 40x40x8 cm

verplaatsen:
-

verwijderen:
-

Locatie

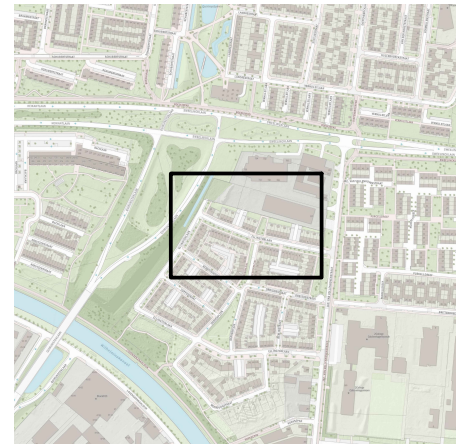

Legenda



afmetingen standaard RVV-bebording		type bord			
vormgeving bord	maat	I	II	III	IV
rond	diameter	400	600	800	1000
driehoek	zijde	500	700	900	1100
vierkant	zijde	400	600	800	1000
rechthoek	breedte	300	400	600	800
	hoogte	450	600	900	1200
achthoek	hoogte	X	700	900	X

plaatsing RVV-bebording

- hoogte onderkant bebording ten opzichte van verharding bedraagt minimaal 2,20 m
- bebording bevestigen op flespaal, tenzij anders vermeld

www.vevon.nl
Tel: 013-2132202

opdrachtgever:
GEMEENTE TILBURG

Laadpaal Ellingtonlaan 35 te Tilburg

Permanente verkeersmaatregelen
Verzamelveerbesluit 30

getekend:	W. Vaartjes	22-02-24
gecontroleerd:	P. Kraan	22-02-24
vrijgegeven:	M. Jacobs	22-02-24
versie:	v 2.0 - DEFINITIEF	
schaal:	1:1000	formaat: A3

Niets van deze tekening mag worden vervoelvoudigd en / of openbaar gemaakt d.m.v. druk, fotokopie, microfilm of op welke andere wijze ook, zonder voorafgaande schriftelijke toestemming van Vevon B.V., noch zonder enige andere vorm van schriftelijke toestemming van de Gemeente Tilburg.